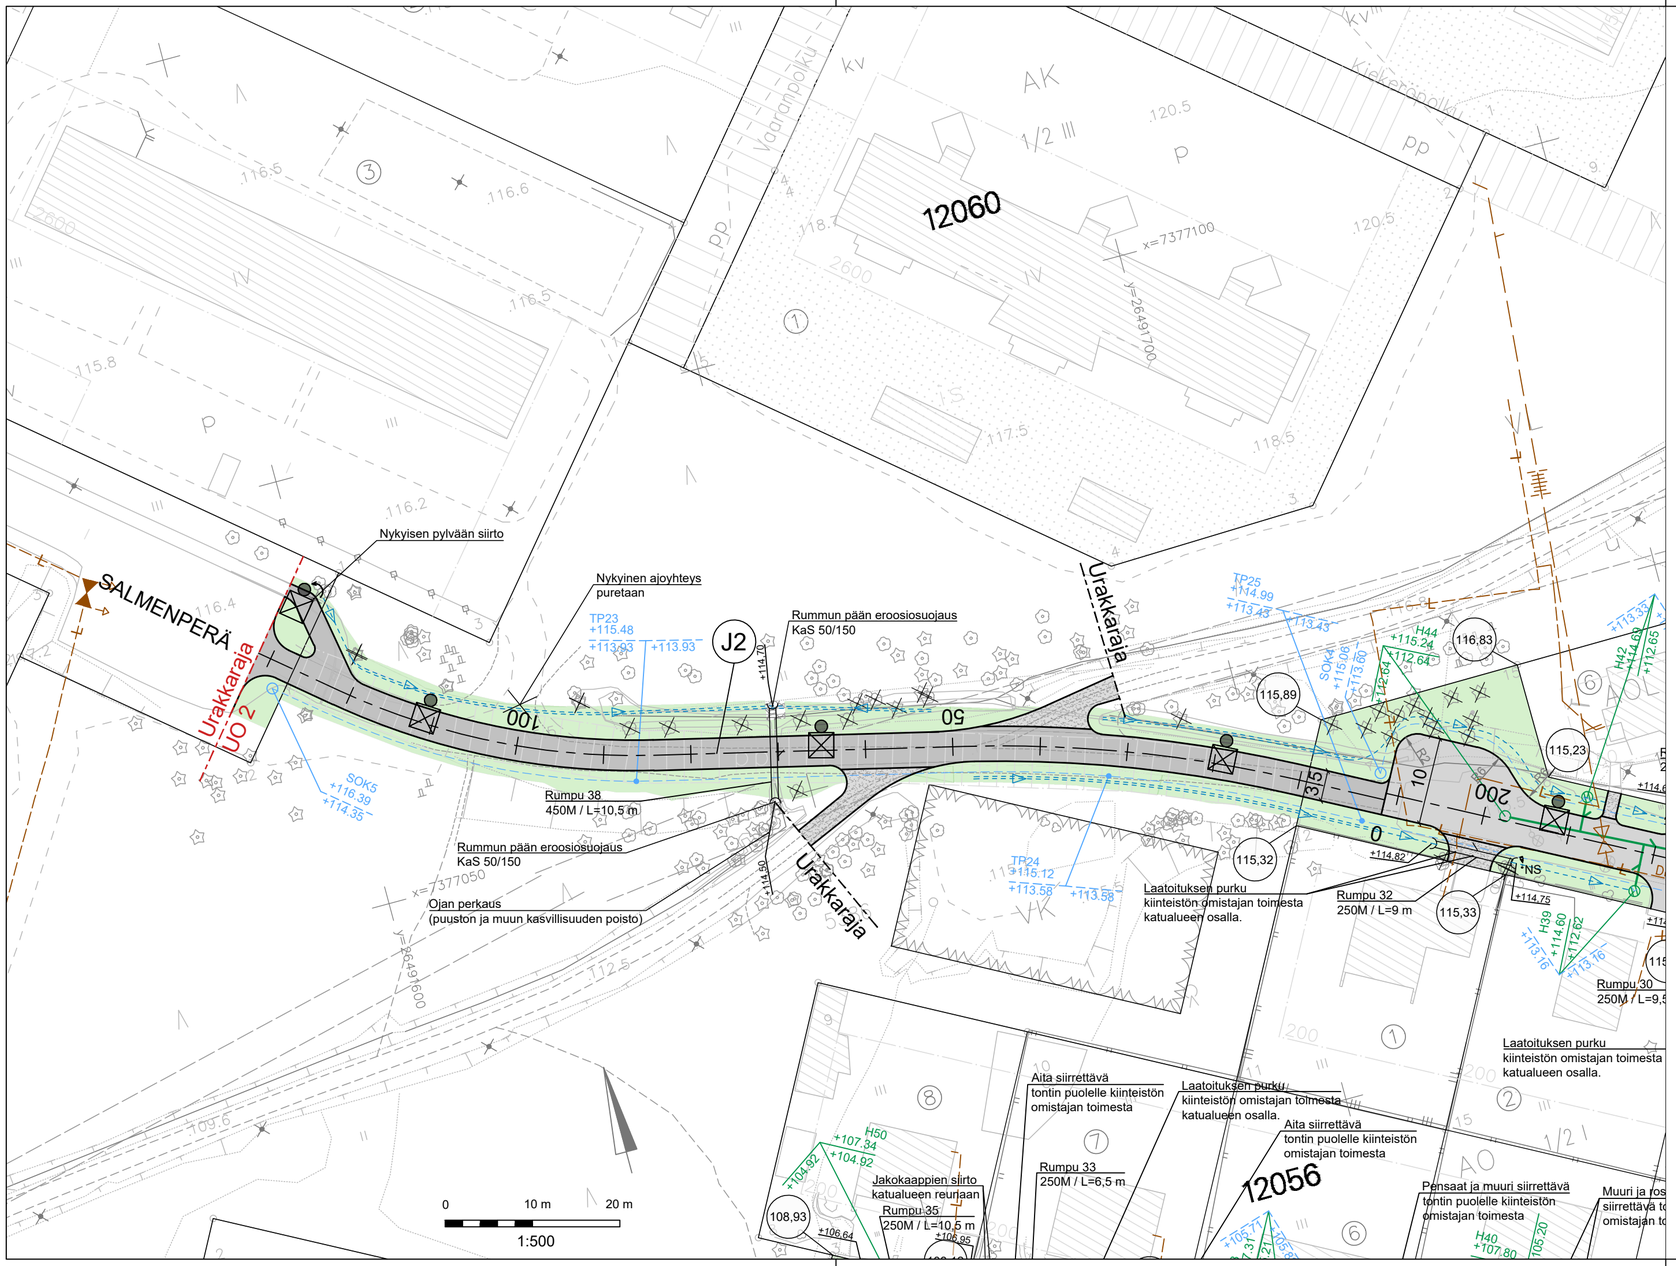

MERKINTÖJEN SELITYKSET

- Ajorata / tonttiliittymä, asfalttipäällyste
- Jkpp-väylä, asfalttipäällyste
- Tonttiliittymä / ulkoilureitti, murske
- Nurmi R4
- 150,33 — Tonttikorko (Tontin rajan suuntaisen kadun tasausviivan korkeus)
- Uusi salaoja, salaojakaivo ja tarkastusputki
- Ojapainanne
- Uusi rumpu
- Nykyinen / säilyvä lehti- / havupuu
- Poistettava lehti- / havupuu
- Uusi LED-valaisin

Luiskakiveykset, perennat ym. pysyväisrakenteet puretaan katualueelta katu- ja vesihuoltorakentamisen vaatimassa laajuudessa.

Merkki	Muutos	Pvm	Hyväksyjä	Päätös

Nähtävänä	Yhdyskuntasuunnittelun lautakunta	Pvm §	Kaupungininsinöörin päätös	Pvm §
Kaupunginosa/Kylä Kohde	12/OUNASRINNE J2 jkpp-väylä välillä Urakkatie - Salmenperä		Piirustuksen sisältö ASEMAPIIRUSTUS	Mittakaava 1:500
			Piirustuslaji KATUPIIRUSTUS	

DESTIA
A COLAS COMPANY

ROVANIEMI
TEKNISET PALVELUT
YHDYSKUNTATEKNIIKKA
Mäntyvaarantie 2, Rovaniemi

Pvm 31.10.2025	Suunn. Jokke Kelahaara Tark. Jonne Kurkinen	Pvm 31.10.2025	Tark. Kari Hyvönen Tark.
Koordinaattijärjestelmä ETRS-Gk26	Korkeusjärjestelmä N2000	Korvaa Korvattu / Säilytys	Piirustusnumero 8393 A - 222