


OTE ROVANIEMEN KAUPUNGIN  
VOIMASSA OLEVASTA ASEMA-  
KAAVAKARTASTA  
Otteen oikeaksi todistaa  
Rovaniemellä 31.03.2026

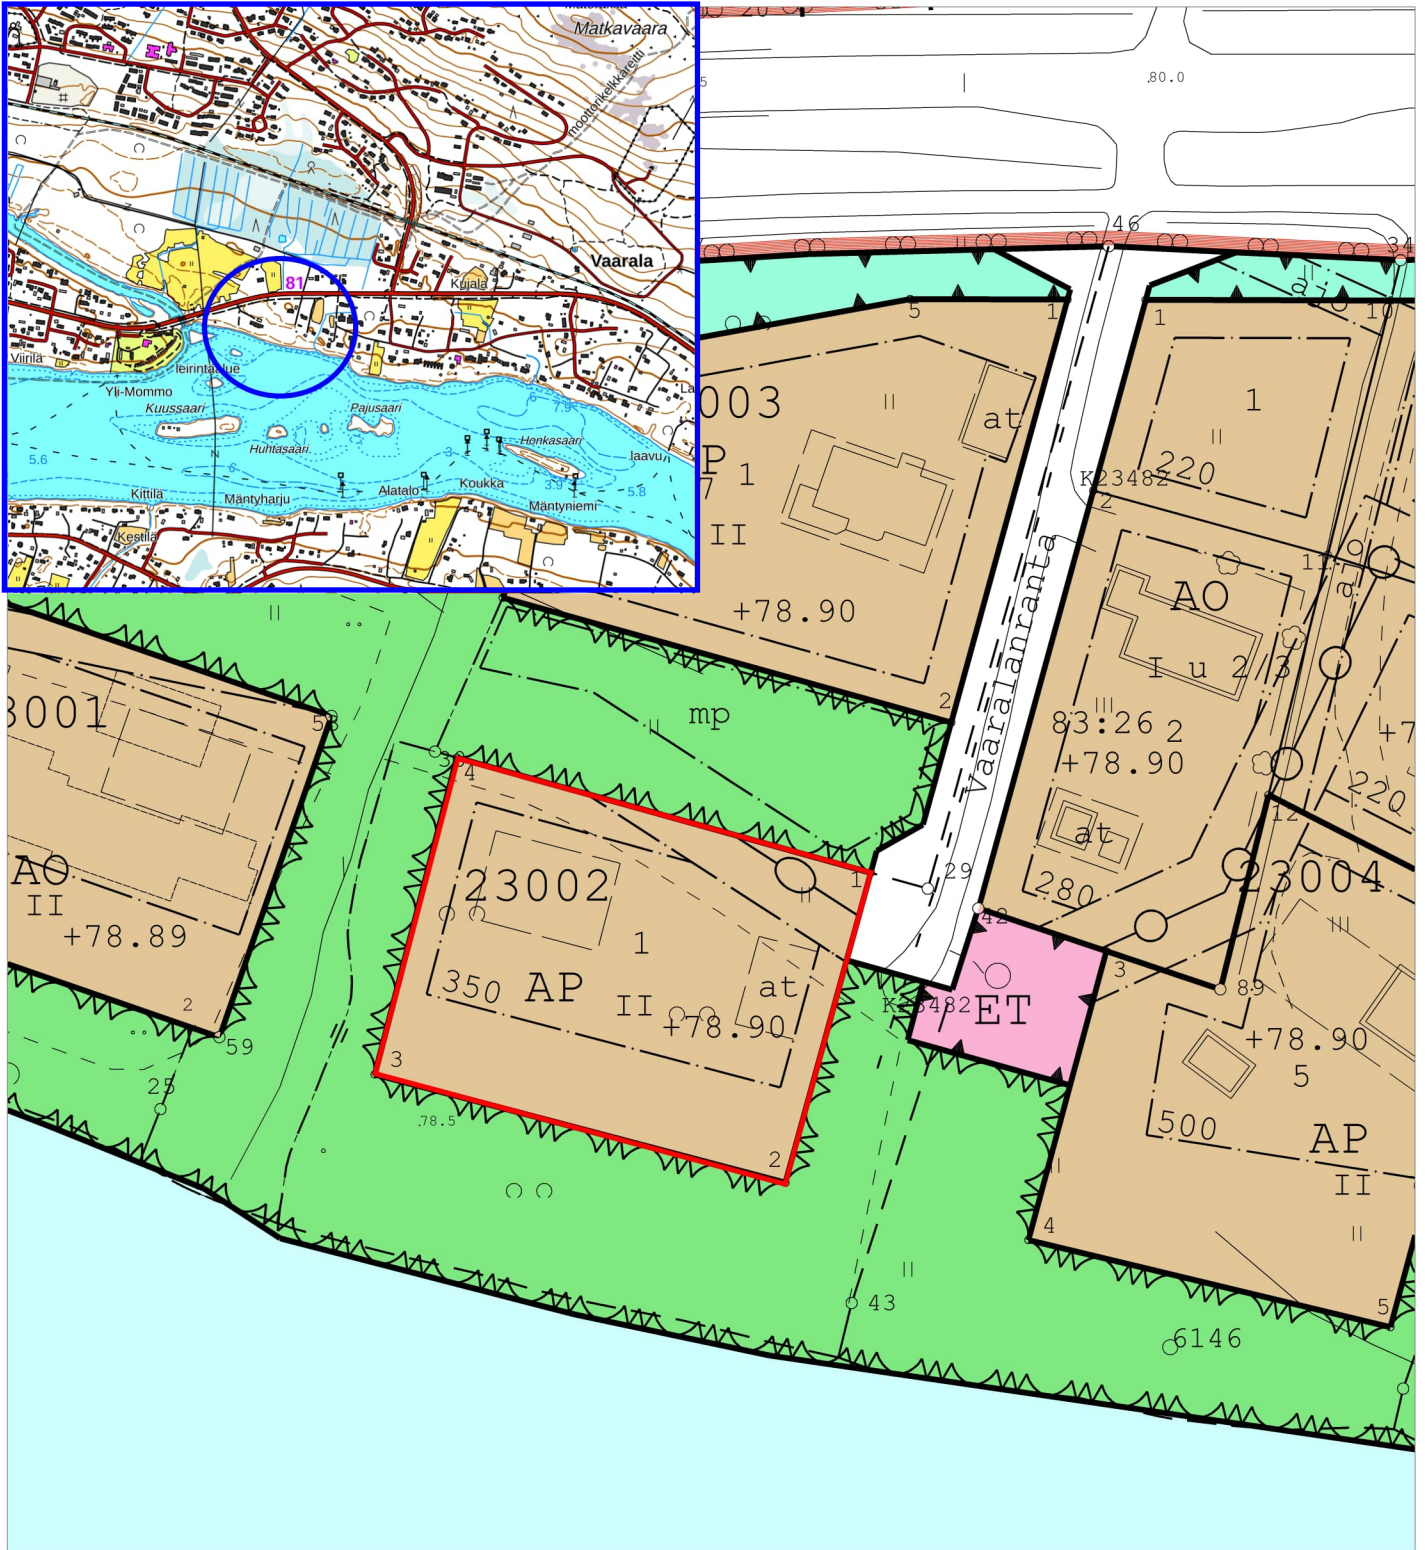

Paikkatieto- ja tonttipalvelut



1:1000



Kiinteistön tarkka alueellinen ulottuvuus selviää  
toimitusasiakirjoista ja maastosta.