


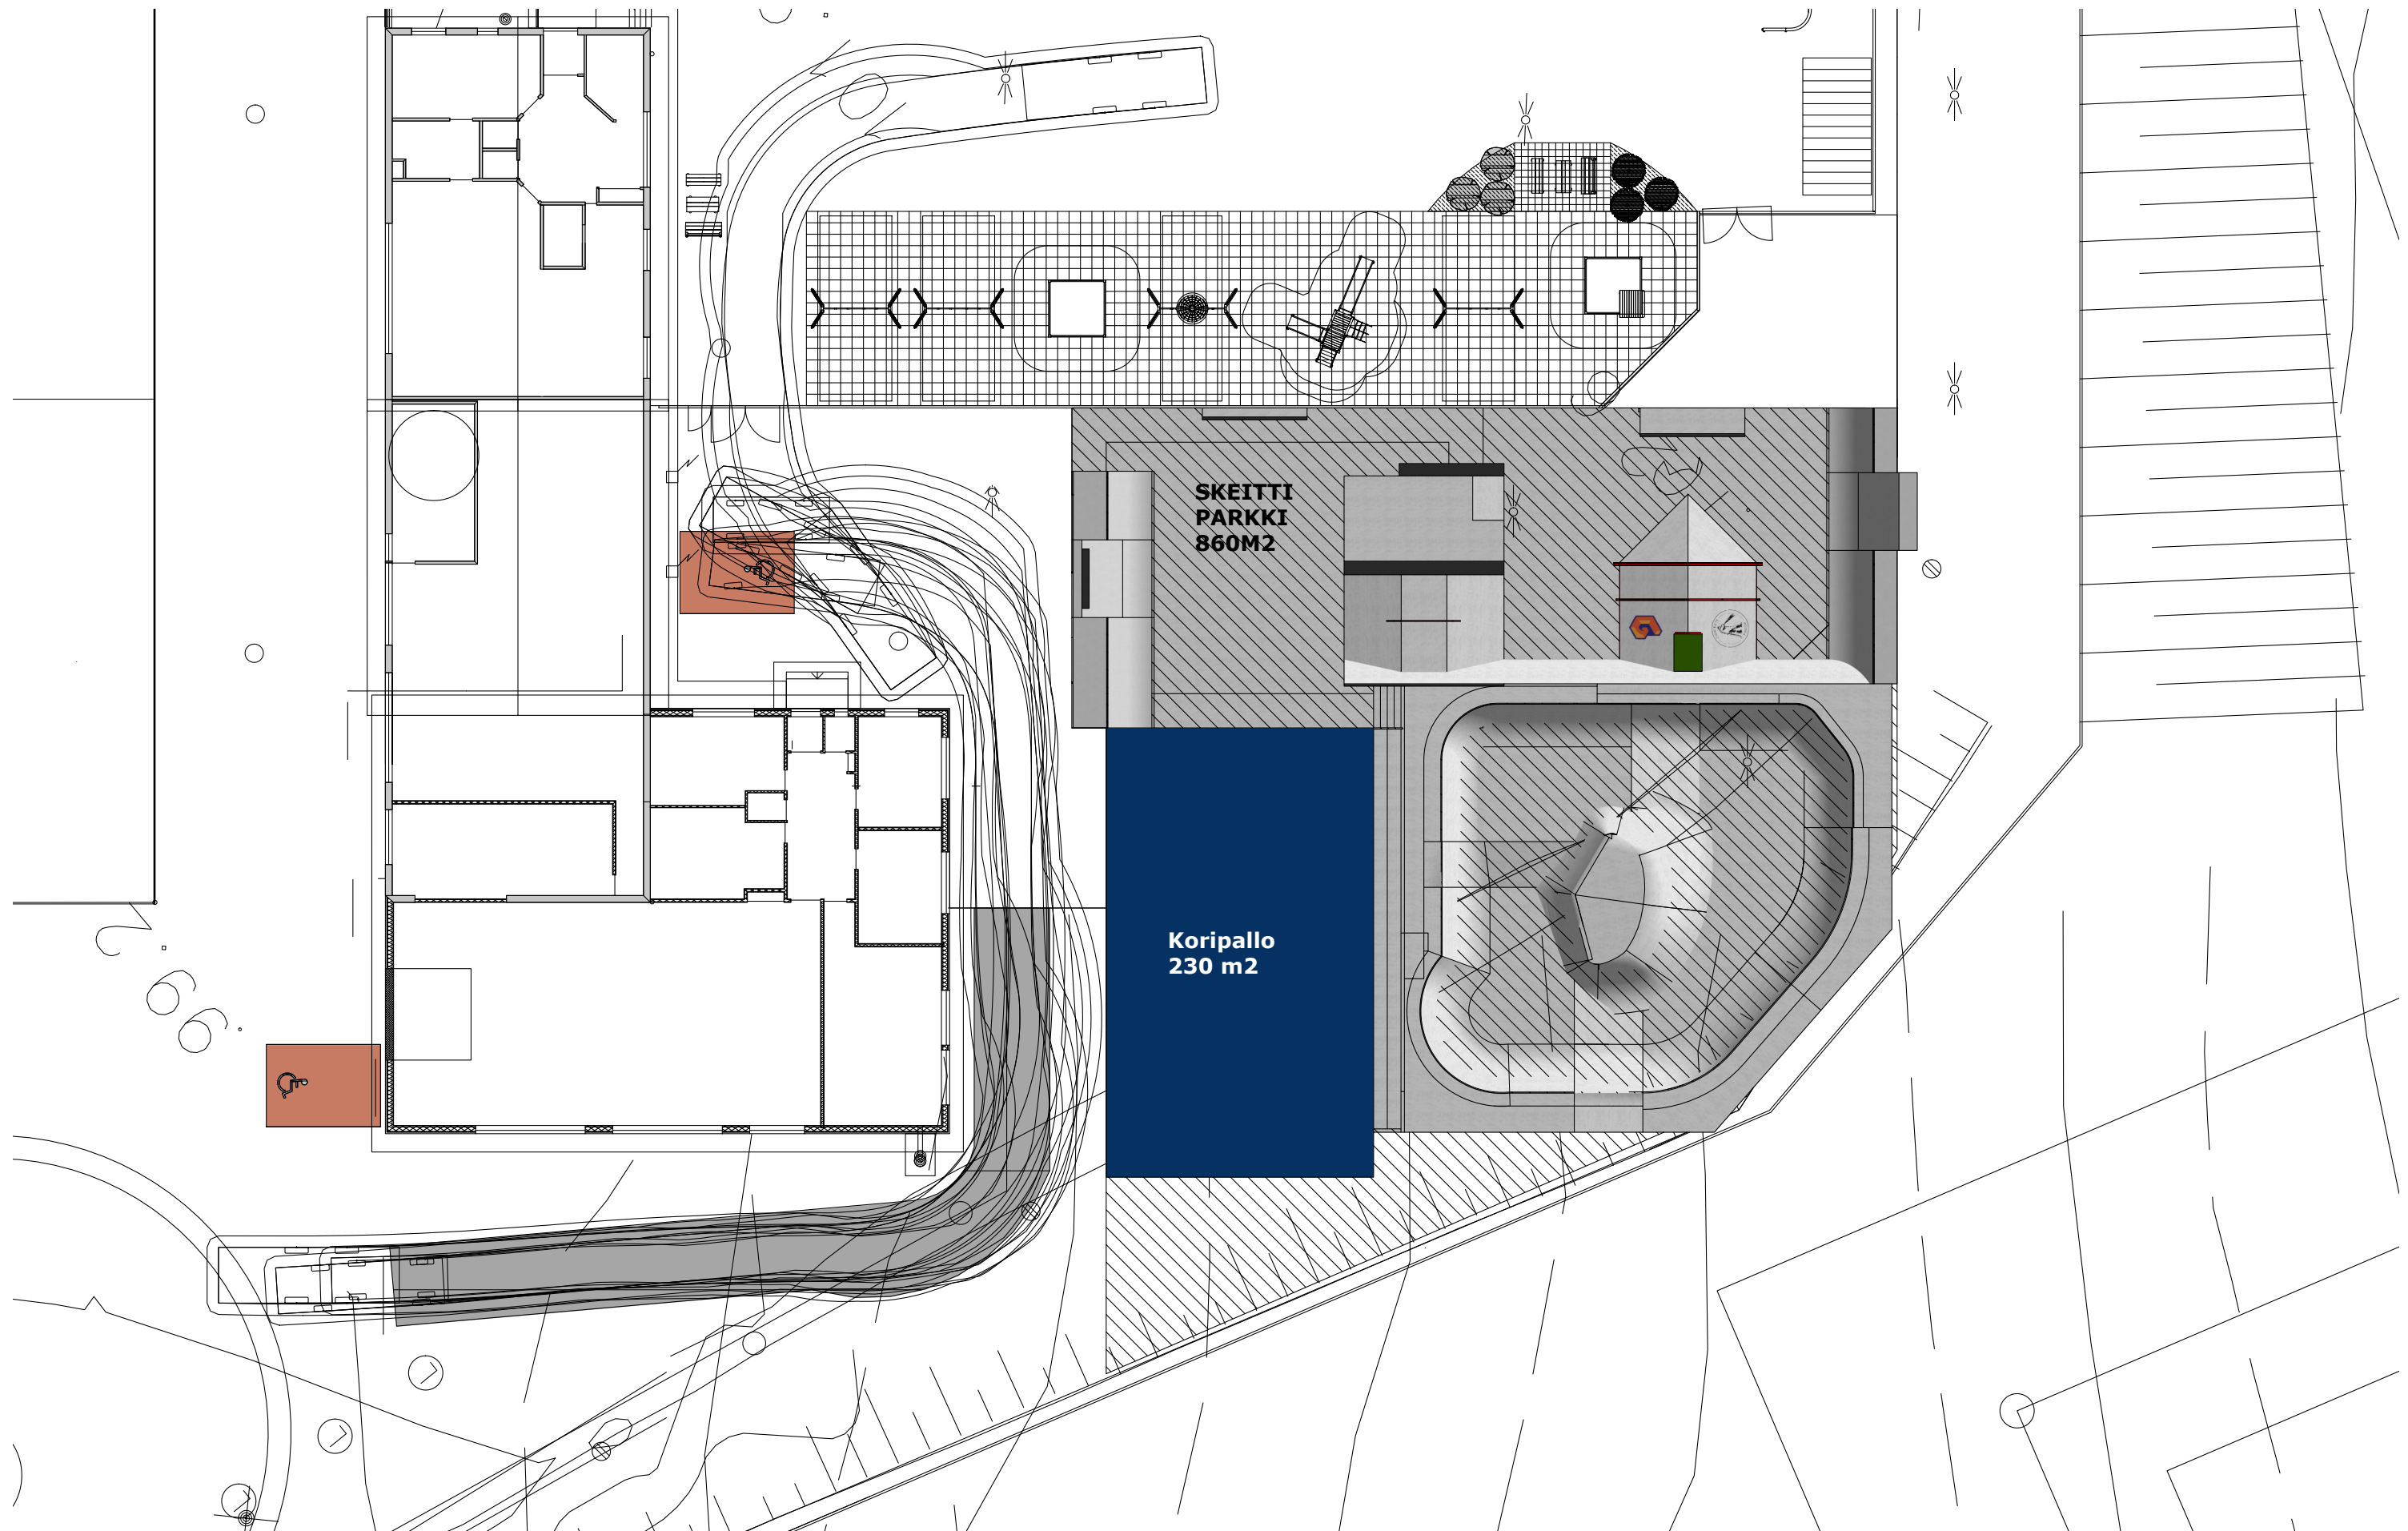

Suunnitelma:

Concrete Proof
Arctic Playground Solutions

3d-Mallinnus:

Arctic Playground Solutions Oy/ Jaakko Tossavainen

Päivämäärä:

29.1.2026


Rev:

3

**KAIRATIENTEN BETONINEN SKEITTIPARKKI
VIITESUUNNITELMA**

SKEITTIPARKKI n.860 m2



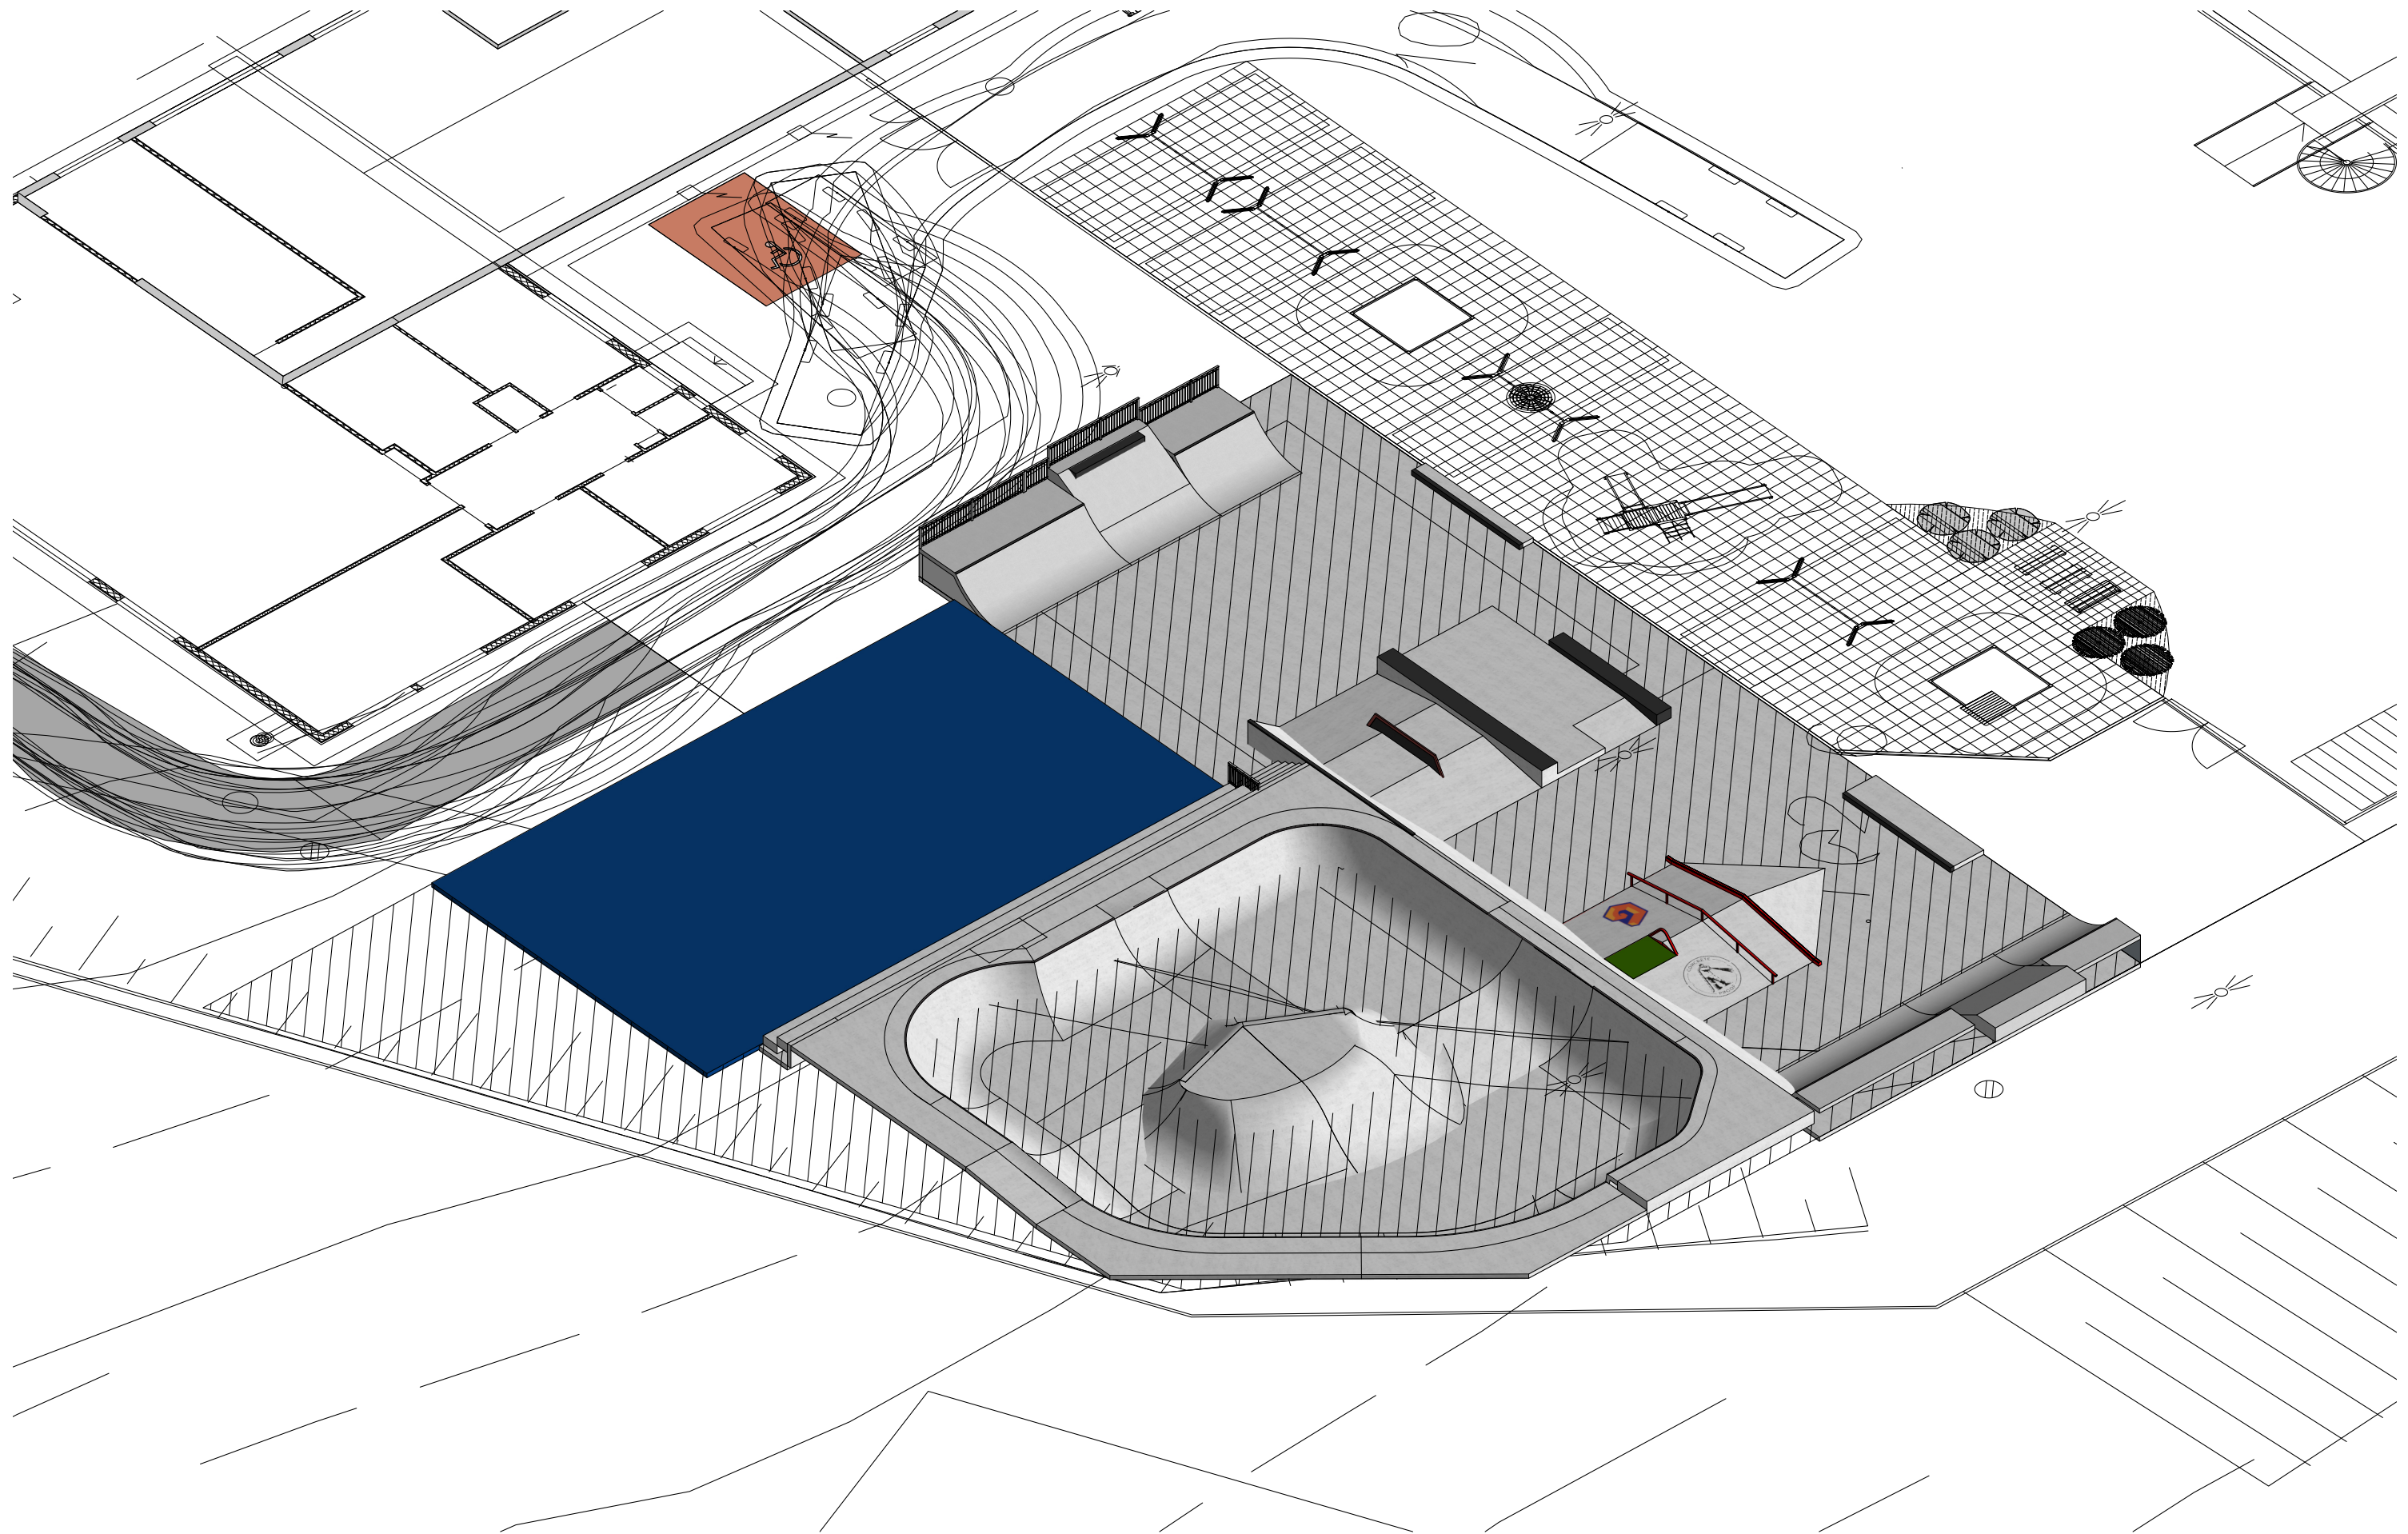


Suunnitelma:
Concrete Proof
Arctic Playground Solutions
3d-Mallinnus:
Arctic Playground Solutions Oy/ Jaakko Tossavainen

Päivämäärä:
29.1.2026
Rev:
3

KAIRATIENTEN BETONINEN SKEITTIPARKKI
VIITESUUNNITELMA
SKEITTIPARKKI n.800 m2



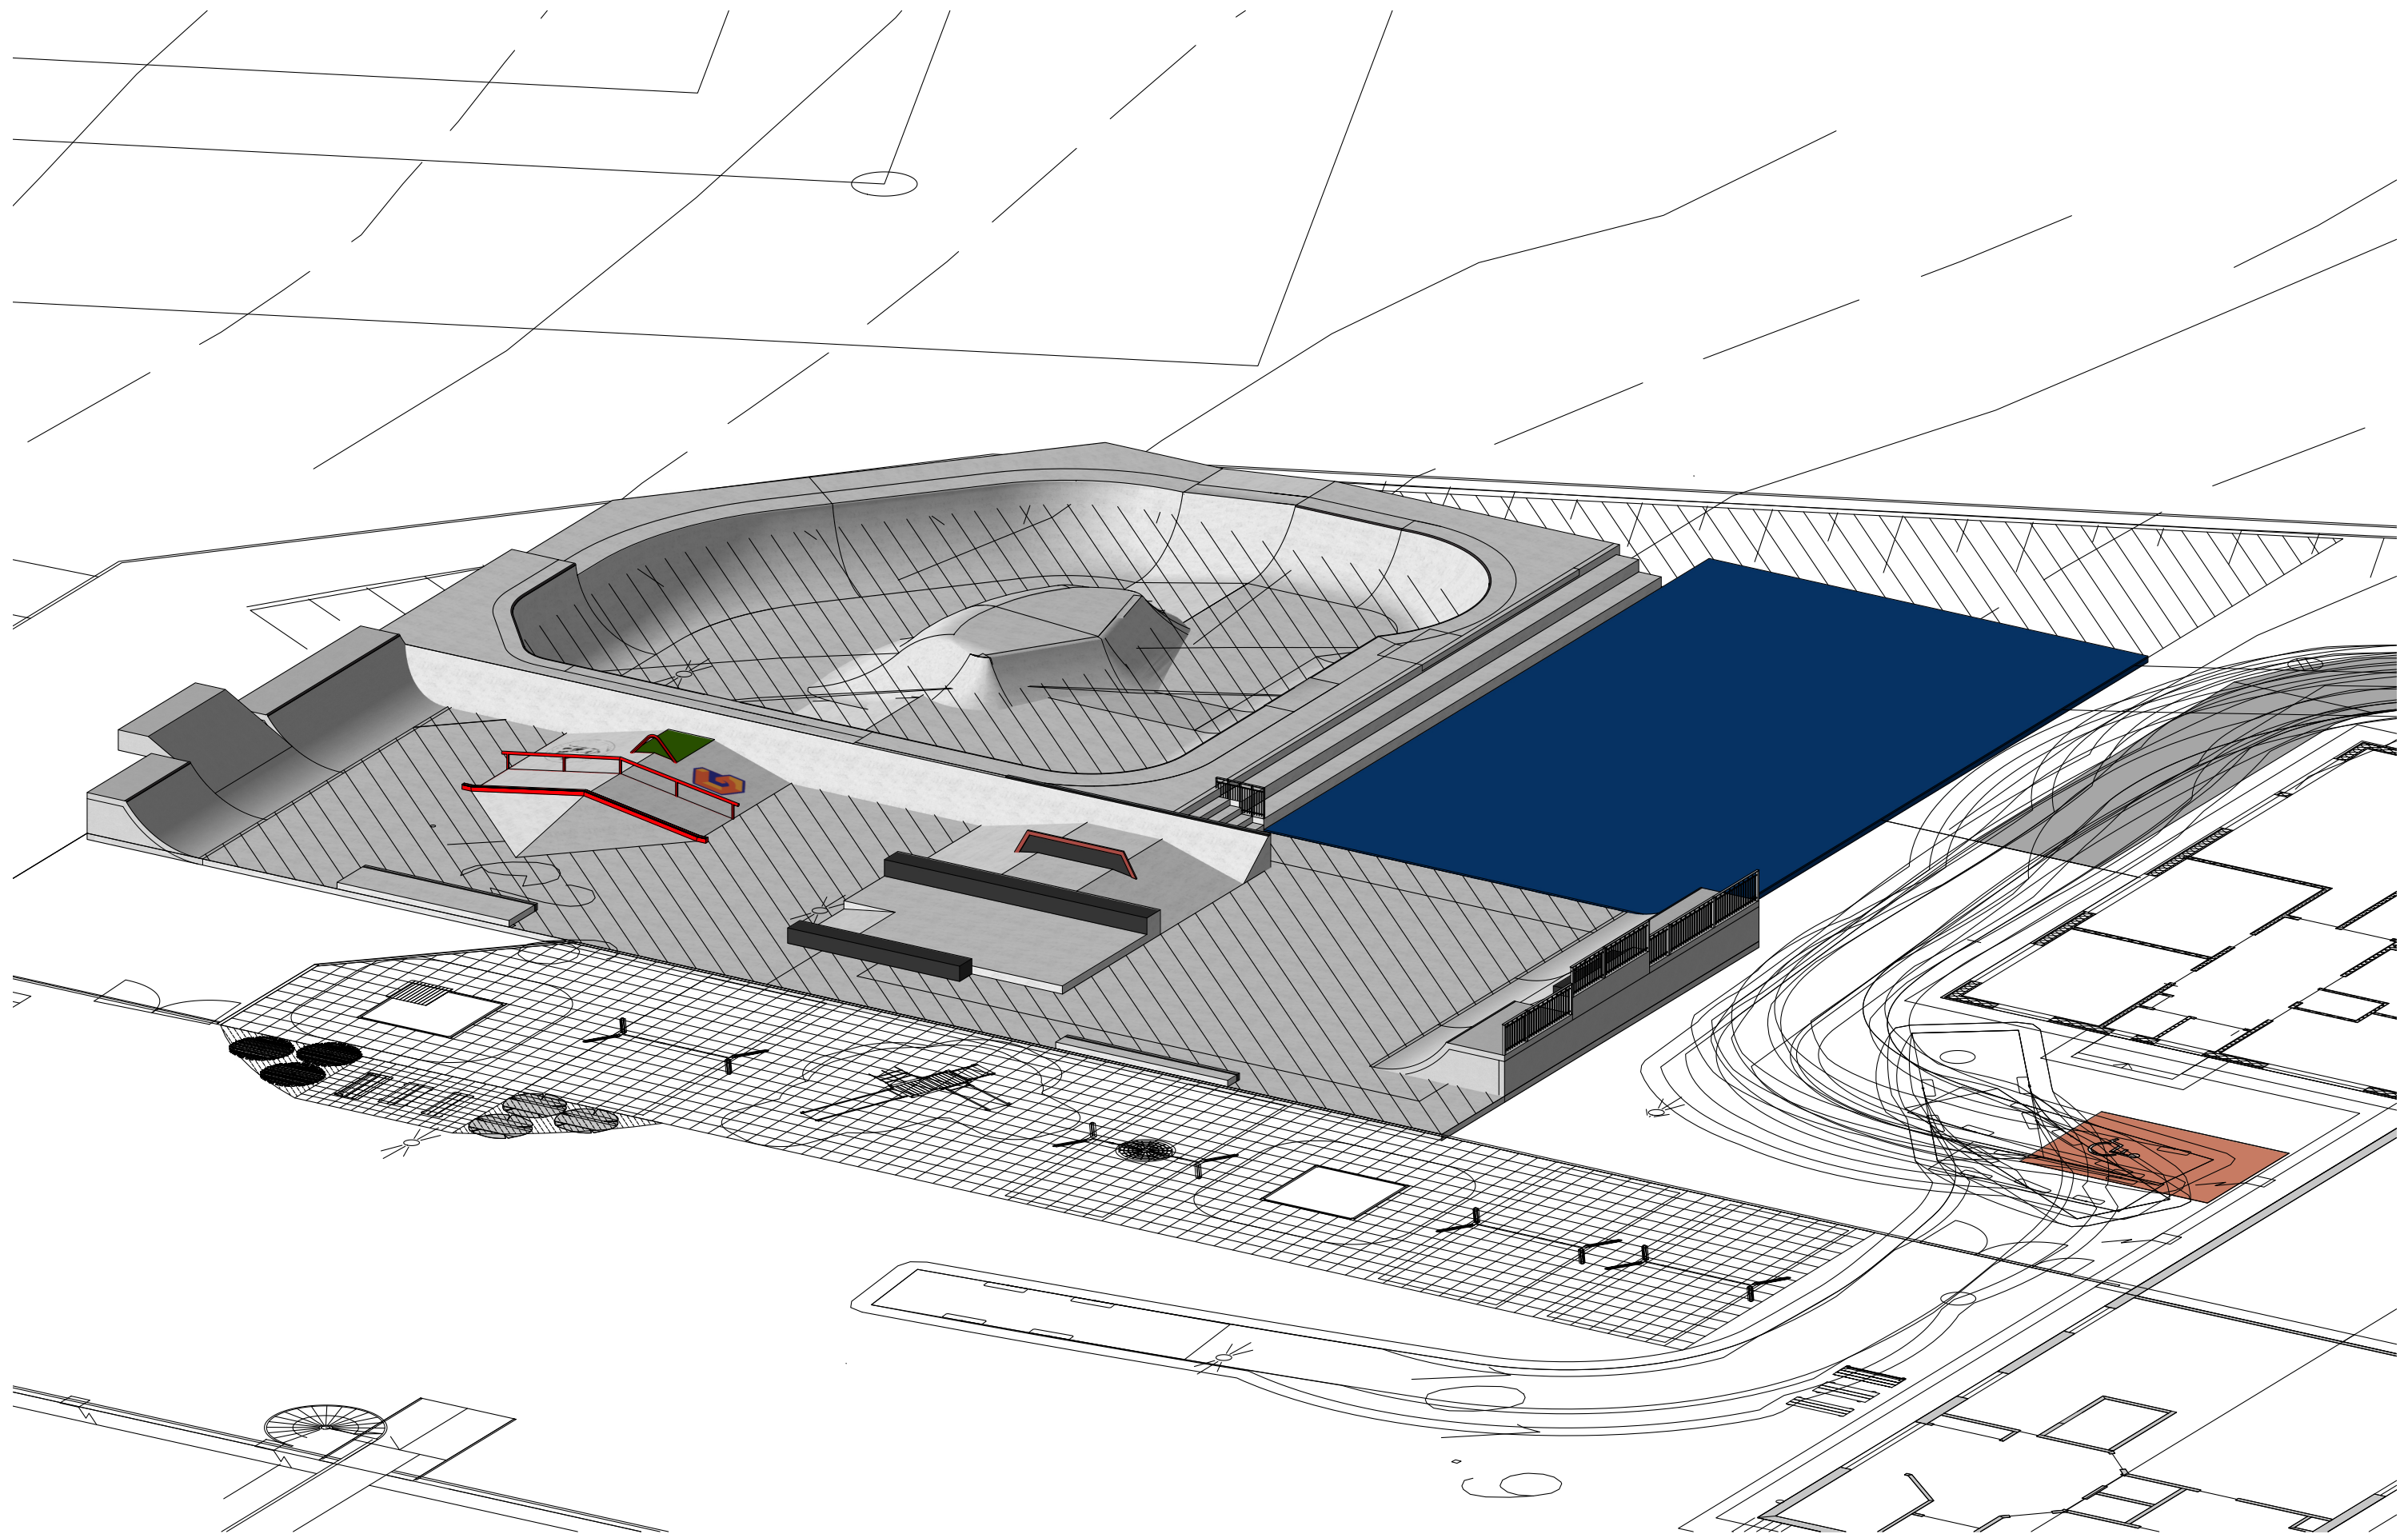

Suunnitelma:
Concrete Proof
Arctic Playground Solutions
3d-Mallinnus:
Arctic Playground Solutions Oy/ Jaakko Tossavainen

Päivämäärä:
29.1.2026
Rev:
3

KAIRATIENTEN BETONINEN SKEITTIPARKKI
VIITESUUNNITELMA
SKEITTIPARKKI n.800 m2



A-A

B-B

31329 mm

10980 mm

±0.000

1000mm

B-B

38393 mm

±0.000

1000 mm

550 mm

650 mm

1150 mm

A-A

Suunnitelma:

Concrete Proof
Arctic Playground Solutions

3d-Mallinnus:

Arctic Playground Solutions Oy/ Jaakko Tossavainen

Päivämäärä:

29.1.2026

Rev:

3

KAIRATIENTEN BETONINEN SKEITTIPARKKI

VIITESUUNNITELMA

SKEITTIPARKKI n.860 m2



BETONINEN ^
SKEITTIPARKKI
860M2

STREET
KORIPALLO
230 M2

