


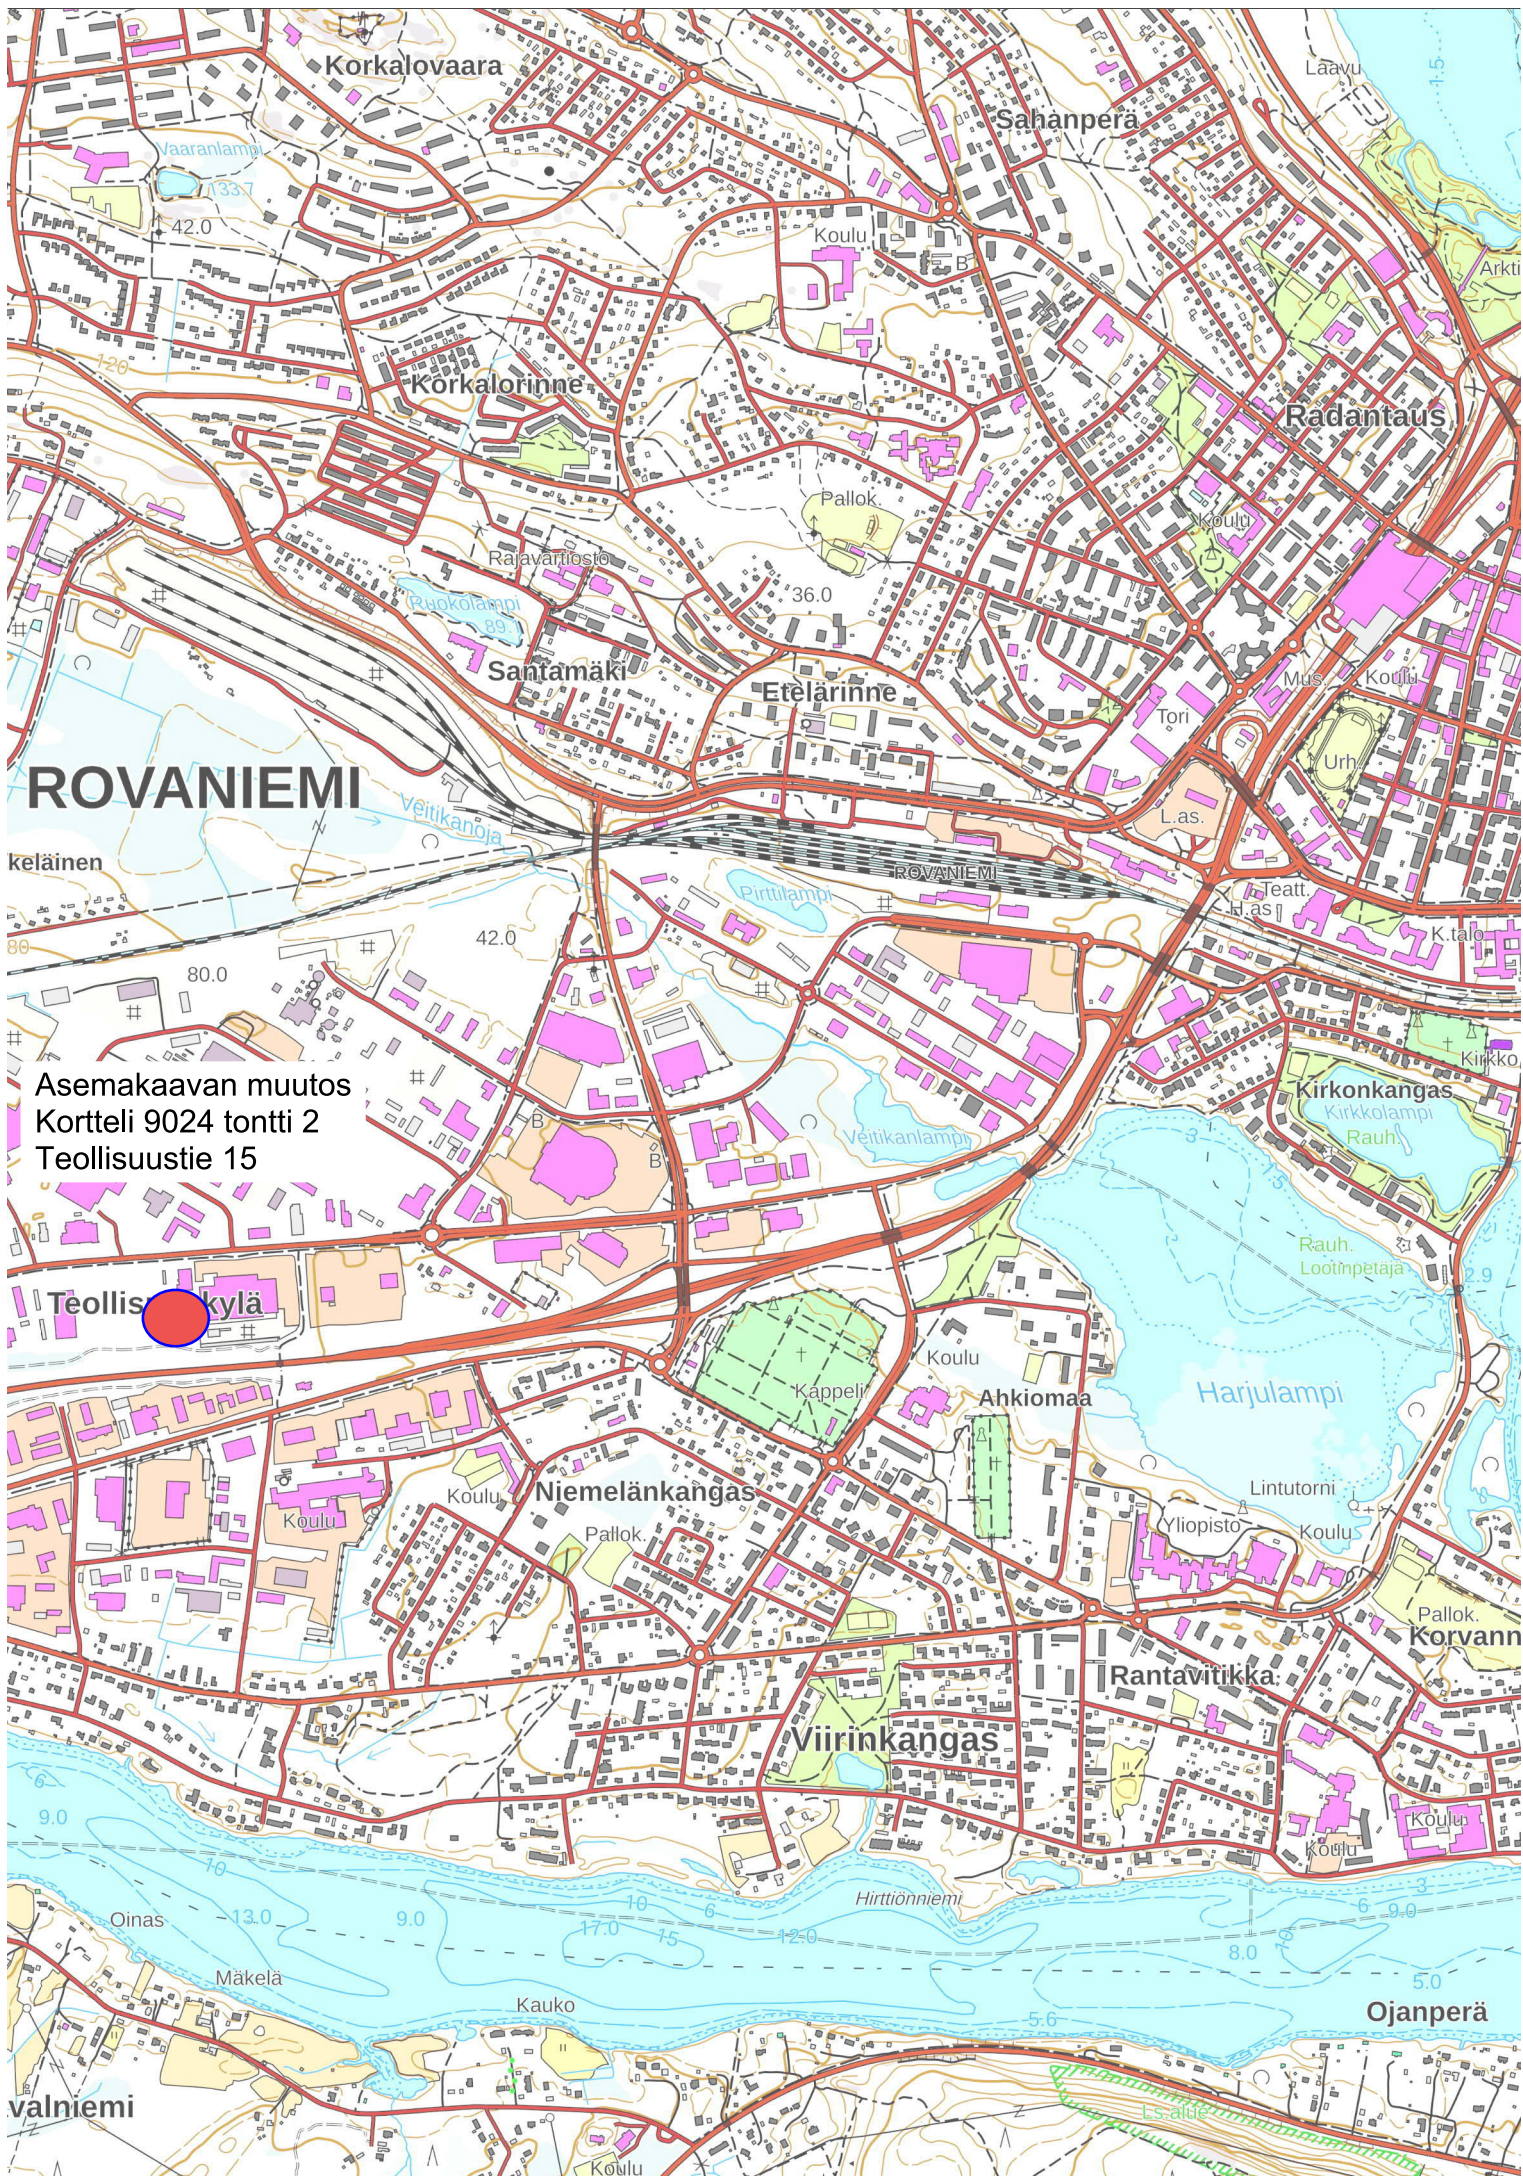

ROVANIEMI

Asemakaavan muutos
Kortteli 9024 tontti 2
Teollisuustie 15

Teolliskylä