



K5J

Matka

Tasausviivan korkeus

Paalutus

Ajoradan sivukaltevuus

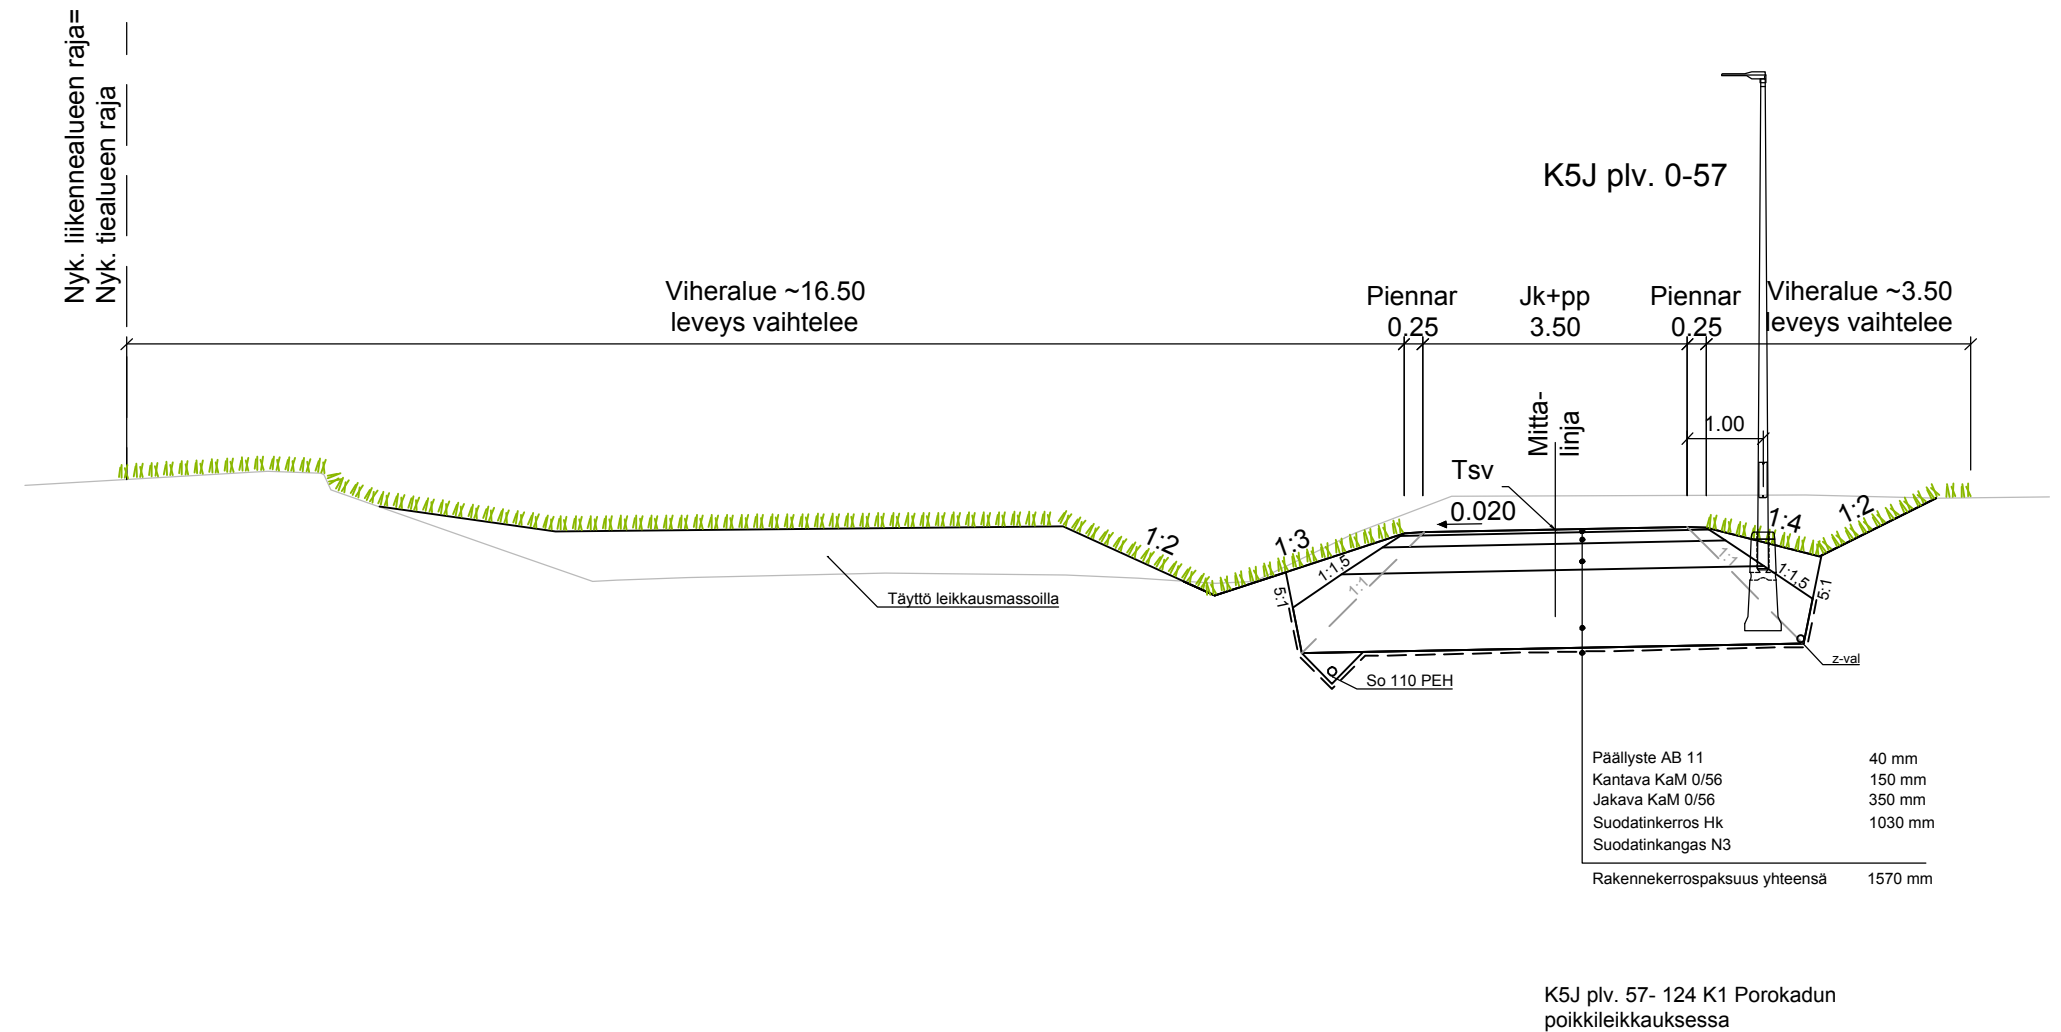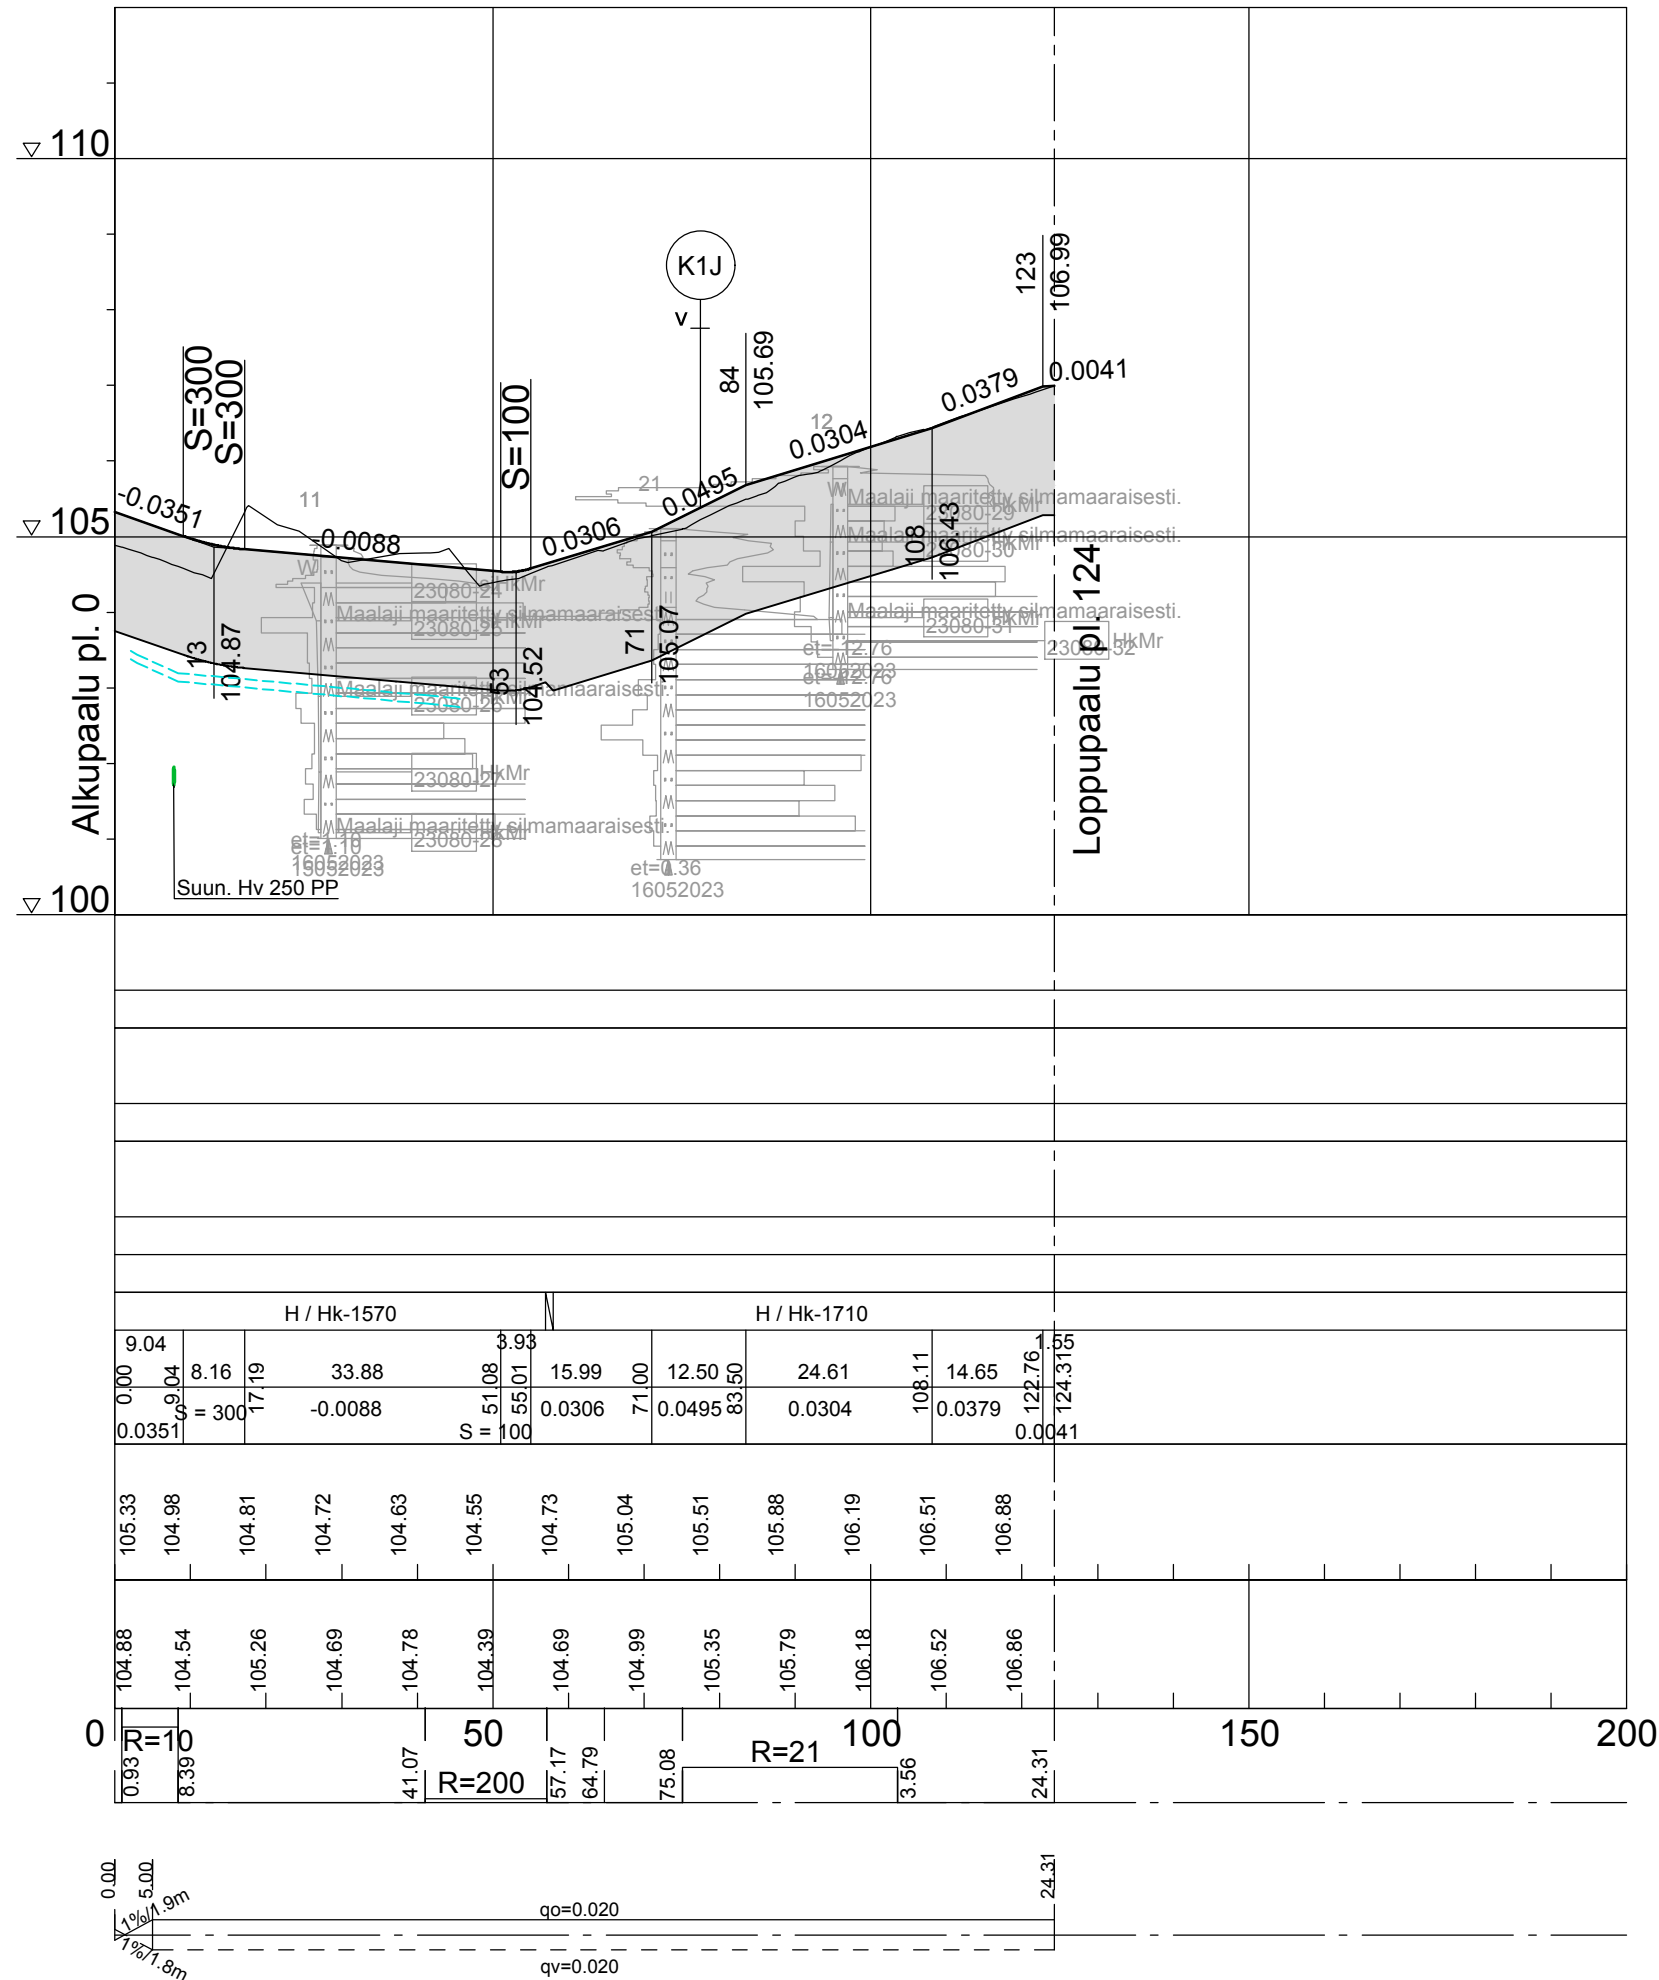

Merkki		Muutos		Pvm	Hyväksyjä		Päätös	
Nähtävänä		Yhdyskuntasuunnittelun lautakunta		Pvm	§		Kaupungininsinöörin päätös	
Kaupunginosa/Kylä		4		Piiirustuksen sisältö		Mittakaava		
Kohde		K5J		PITUUSLEIKKAUS		1:1000/1:100		
				TYYPPIPOIKKILEIKKAUS		1:100		
				Piiirustuslaji				
				KATUPIIRUSTUS				
SITOWISE				ROVANIEMI				
				TEKNISET PALVELUT				
				YHDYSKUNTA TEKNIikka				
				Mäntyvaarantie 2, Rovaniemi				
Pvm		Suunn.		Pvm		Tark.		
31.1.2025		J. Soronen		31.1.2025		J. Kyrö		
		Tark.				Tark.		
		P. Hartikainen				A. Raappana		
Koordinaattijärjestelmä		Korkeusjärjestelmä		Korvaa		Piirustusnumero		
ETRS-Gk26		N2000		Korvattu		Säilytys		
						83681-222		