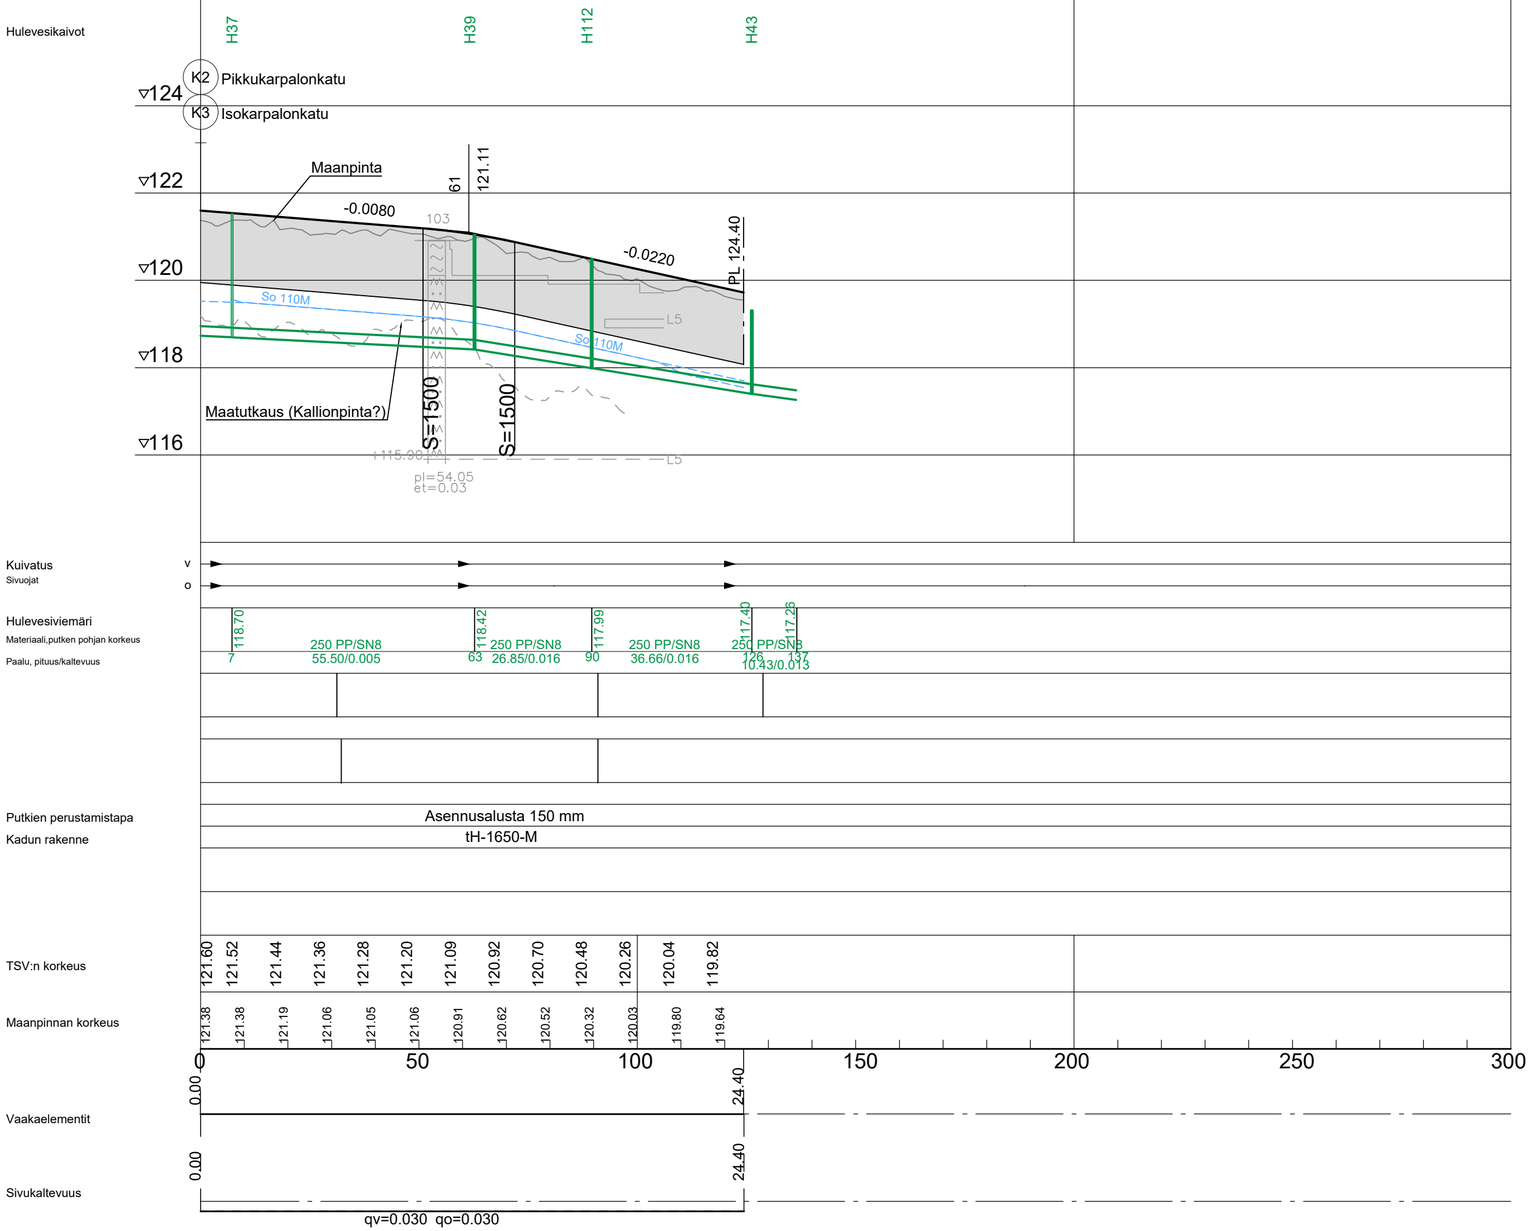

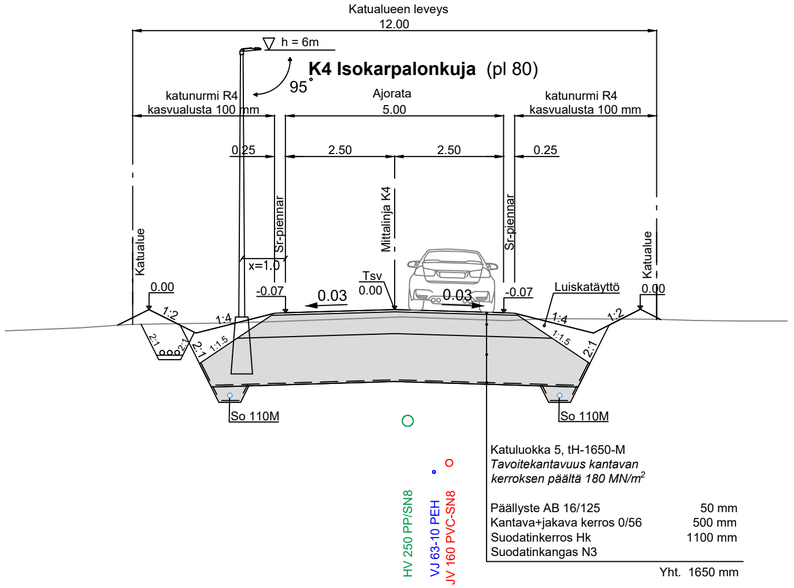

Merkki	Muutos	Pvm	Hyväksyjä	Päätös

Nähtävänä	Yhdyskuntasuunnittelun lautakunta	Pvm §	Kaupungininsinöörin päätös	Pvm §
Kaupunginosa/Kylä Kohde	8/KARINRAKKA K4 Isokarpalonkuja		Piirustuksen sisältö PITUUSLEIKKAUS TYYPPIPOIKKILEIKKAUS	Mittakaava 1:1000/1:100 1:100
			Piirustuslaji KATUPIIRUSTUS	

DESTIA
A COLAS COMPANY

ROVANIEMI
TEKNISET PALVELUT
YHDYSKUNTATEKNIIKKA
Mäntyvaarantie 2, Rovaniemi

Pvm 30.9.2025	Suunn. Jokke Kelahaara Tark. Eerik Jarkko	Pvm 30.9.2025	Tark. Jari Kyrö Tark.
Koordinaattijärjestelmä ETRS-Gk26	Korkeusjärjestelmä N2000	Korvaa Korvattu / Säilytys	Piirustusnumero 8377 B - 222