


TONTTIJAKO		1:500	ROVANIEMI	
ASEMAKAAVA	2001-4-0	VAHVISTETTU	02.04.2001	0 25 m
EDELLINEN TONTTIJAKO				
LASK. SÄ	TONTTIJAON LAATI		21.02.2025	
PIIRT. SÄ	TOIMITUSINSINÖÖRI			
TARK. JB	Sanna Ämmälä		KAUP. OSA	13
KAUPUNGINGEODEETTI HYVÄKSYNYT POHJAKARTAN JA TONTTIJAON			KORTTELI	223
			TONTIT	1
			MUUTT. TONTIT	
			TJ-KARTTA	13-223-2

MUODOSTUMINEN

TONTTI	P-ALA	OSAPINTA-ALA	RNo	KIINTEISTÖN NIMI
1	1436	1406 30	401 - 41 -163 401 - 41 -190	Seutulanharju Ainonkangas

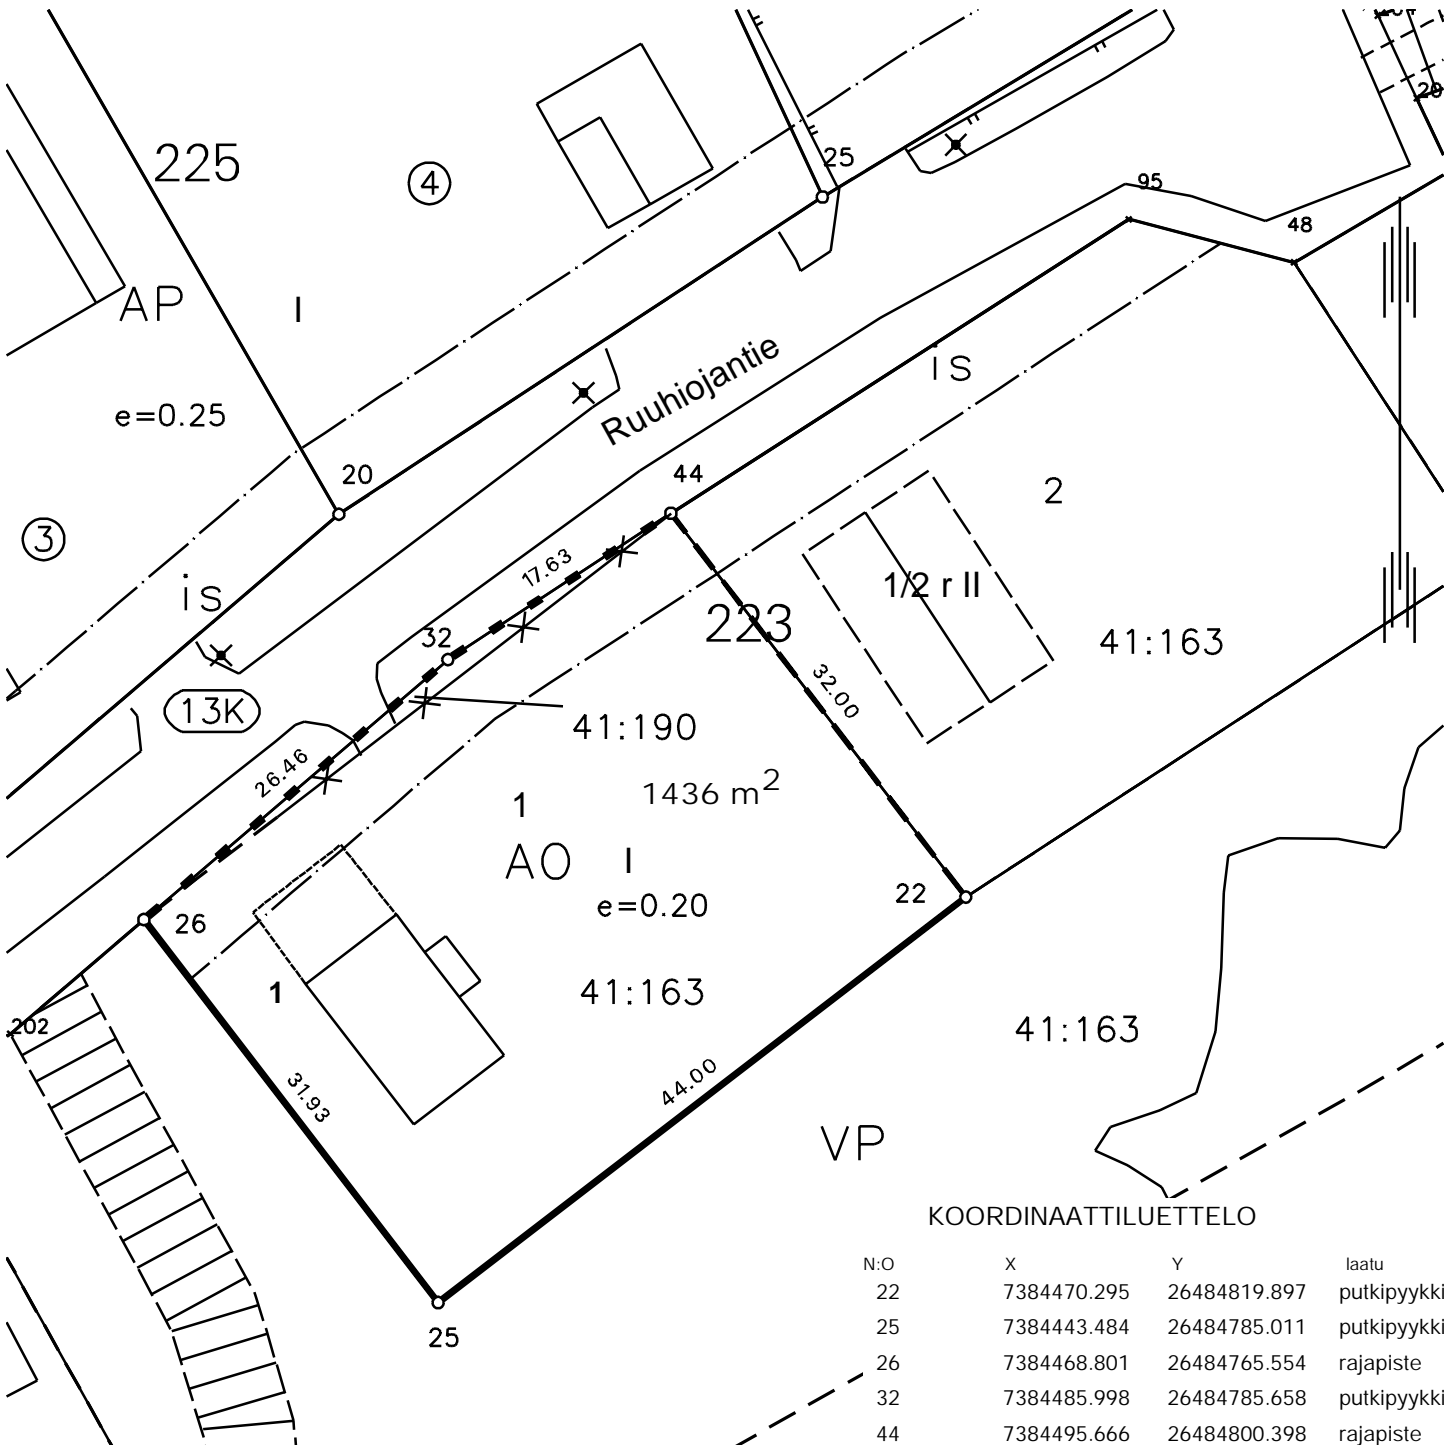

KOORDINAATTILUETTELO

N:O	X	Y	laatu
22	7384470.295	26484819.897	putkipyykki
25	7384443.484	26484785.011	putkipyykki
26	7384468.801	26484765.554	rajapiste
32	7384485.998	26484785.658	putkipyykki
44	7384495.666	26484800.398	rajapiste