



|                                                             |  |                     |                               |  |
|-------------------------------------------------------------|--|---------------------|-------------------------------|--|
| TONTTIJAKO                                                  |  | 1:750               | ROVANIEMI                     |  |
| ASEMAKAAVA                                                  |  | 698 2025-1          | VAHVISTETTU                   |  |
|                                                             |  |                     | <div><div>01040 m</div></div> |  |
| EDELLINEN TONTTIJAKO                                        |  |                     |                               |  |
|                                                             |  | TONTTIJAON LAATI    | 14.01.2026                    |  |
| LASK. SÄ                                                    |  | KIINTEISTÖINSINÖÖRI | KAUP. OSA 8                   |  |
| PIIRT. SÄ                                                   |  |                     | KORTTELI 8248                 |  |
| TARK. MM                                                    |  |                     | TONTIT 1                      |  |
| TEKNINEN LAUTAKUNTA HYVÄKSYNYT<br>POHJAKARTAN JA TONTTIJAON |  |                     | MUUTT. TONTIT                 |  |
|                                                             |  |                     | TJ-KARTTA 8-8248-1            |  |

|               |       |              |               |                  |                      |             |              |
|---------------|-------|--------------|---------------|------------------|----------------------|-------------|--------------|
| MUODOSTUMINEN |       |              |               |                  | KOORDINAATTILUETTELO |             |              |
| TONTTI        | P-ALA | OSAPINTA-ALA | RN:o          | KIINTEISTÖN NIMI | N:O                  | X           | Y            |
| 698-8-8248-1  | 6911  | 3790         | 698-401-42-89 | AHONLAITA        | 481                  | 7380453.394 | 26482947.821 |
|               |       | 3121         | 698-401-42-12 | UUSI-KANGAS      | 482                  | 7380448.615 | 26482942.610 |
|               |       |              |               |                  | 483                  | 7380384.175 | 26482939.820 |
|               |       |              |               |                  | 484                  | 7380378.464 | 26482944.577 |
|               |       |              |               |                  | 485                  | 7380374.679 | 26483031.995 |
|               |       |              |               |                  | 486                  | 7380449.609 | 26483035.239 |

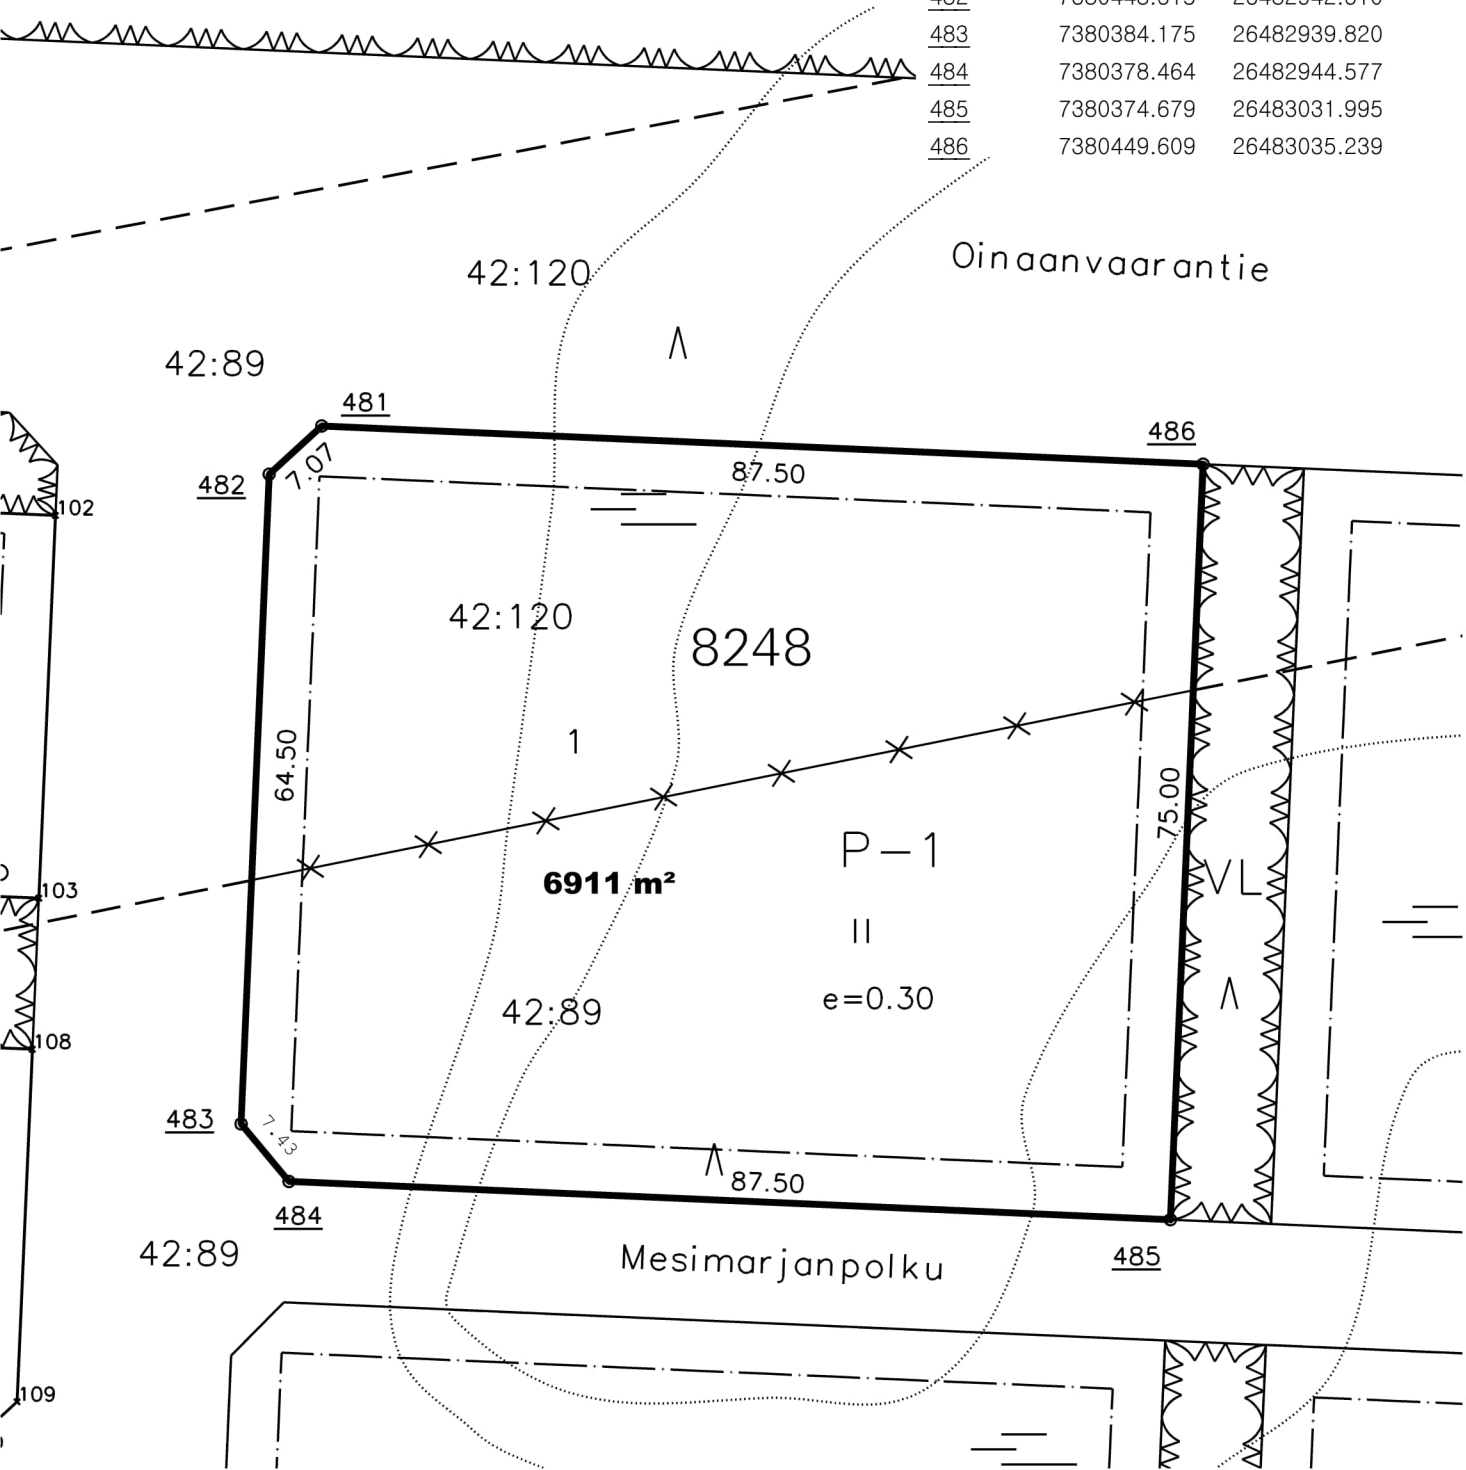

|                                                             |  |               |                    |  |
|-------------------------------------------------------------|--|---------------|--------------------|--|
| TONTTIJAKO                                                  |  | 1:750         | ROVANIEMI          |  |
| ASEMAKAAVA 698 2025-1 VAHVISTETTU                           |  |               | <div>01040 m</div> |  |
| EDELLINEN TONTTIJAKO                                        |  |               |                    |  |
| TONTTIJAON LAATI 14.01.2026<br>KIINTEISTÖINSINÖÖRI          |  |               |                    |  |
| LASK. SÄ                                                    |  | KAUP. OSA 8   |                    |  |
| PIIRT. SÄ                                                   |  | KORTTELI 8258 |                    |  |
| TARK. MM                                                    |  | TONTIT 1      |                    |  |
| TEKNINEN LAUTAKUNTA HYVÄKSYNYT<br>POHJAKARTAN JA TONTTIJAON |  |               | MUUTT. TONTIT      |  |
|                                                             |  |               | TJ-KARTTA 8-8258-1 |  |

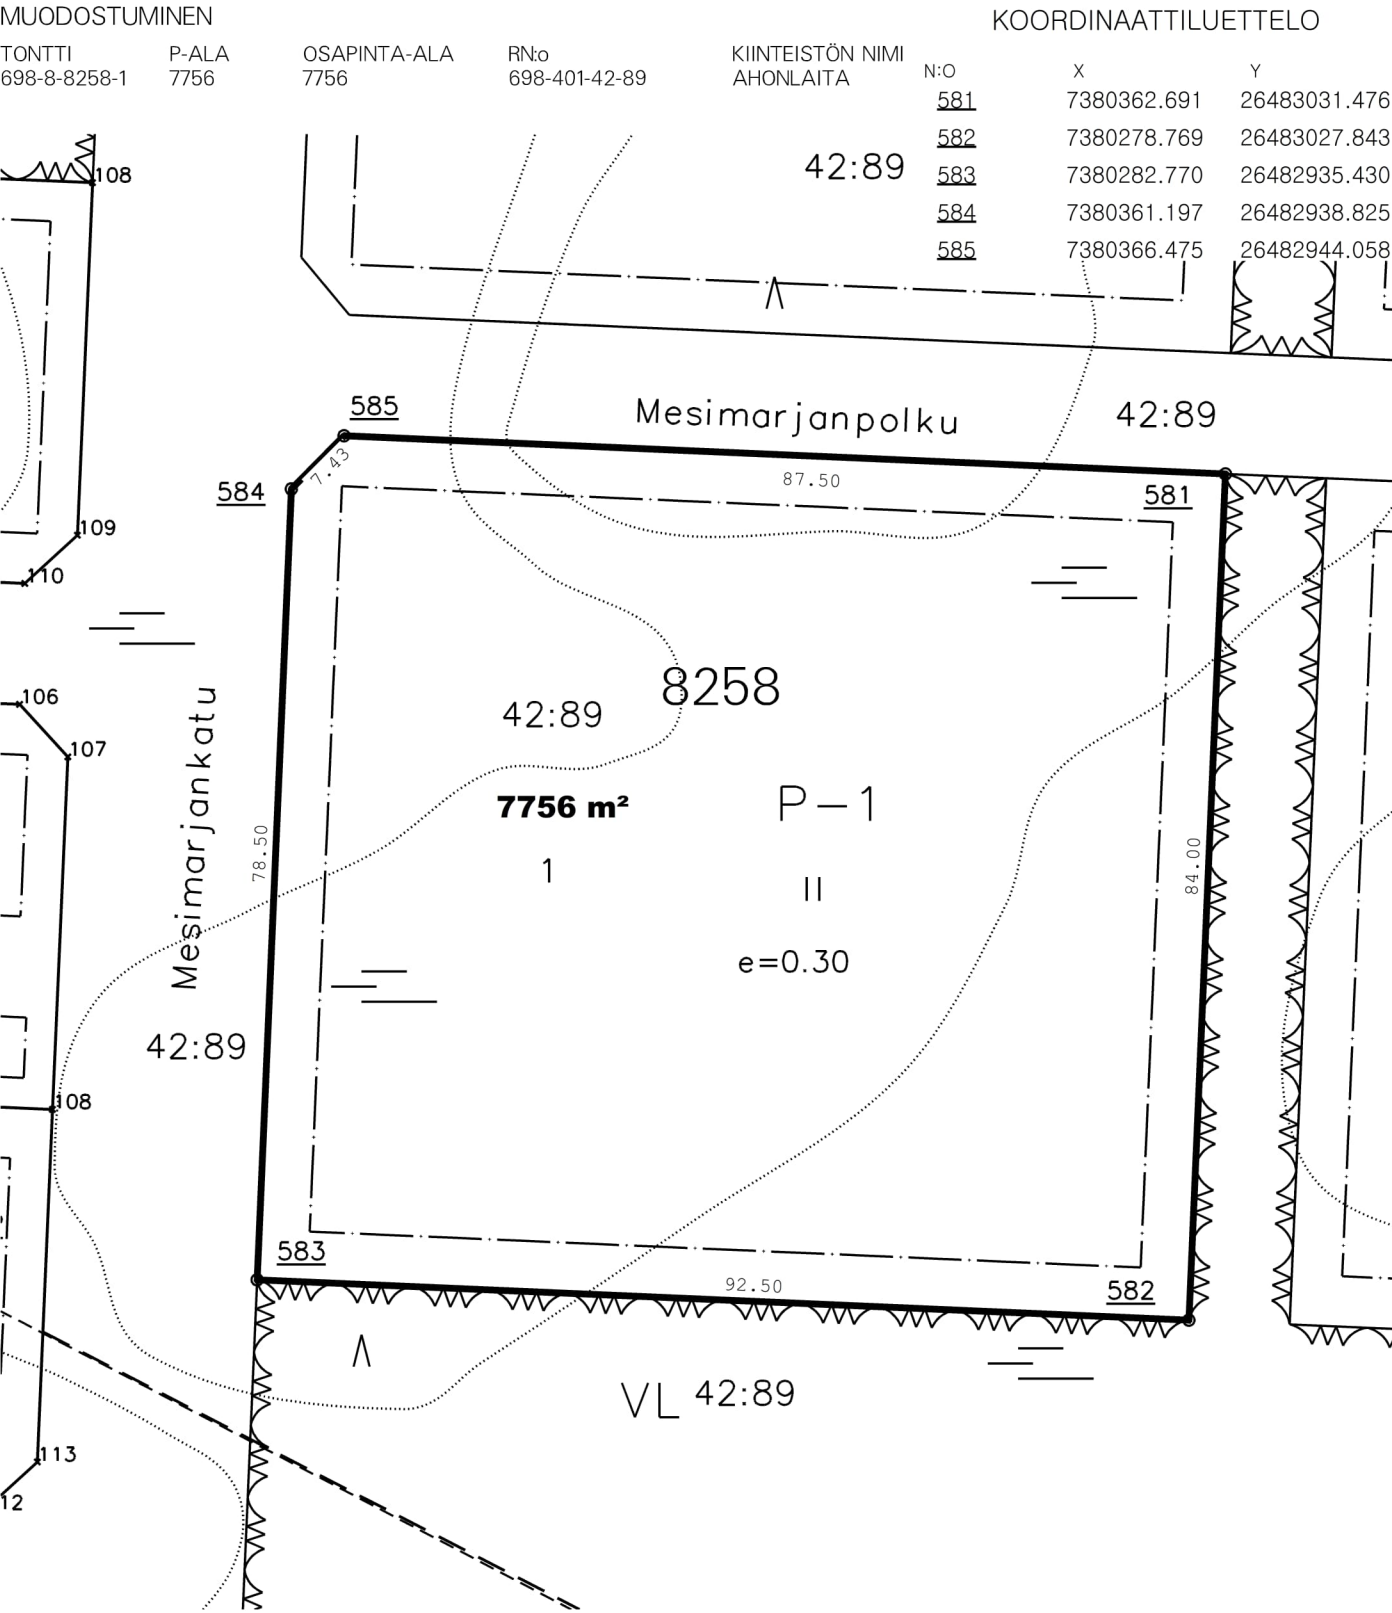



|                                                             |    |               |                               |  |  |
|-------------------------------------------------------------|----|---------------|-------------------------------|--|--|
| TONTTIJAKO                                                  |    | 1:750         | ROVANIEMI                     |  |  |
| ASEMAKAAVA 698 2025-1 VAHVISTETTU                           |    |               | <div><div>01040 m</div></div> |  |  |
| EDELLINEN TONTTIJAKO                                        |    |               |                               |  |  |
| TONTTIJAON LAATI<br>KIINTEISTÖINSINÖÖRI                     |    | 14.01.2026    |                               |  |  |
| LASK.                                                       | SÄ | KAUP. OSA 8   |                               |  |  |
| PIIRT.                                                      | SÄ | KORTTELI 8260 |                               |  |  |
| TARK.                                                       | MM | TONTIT 1      |                               |  |  |
| TEKNINEN LAUTAKUNTA HYVÄKSYNYT<br>POHJAKARTAN JA TONTTIJAON |    |               | MUUTT. TONTIT                 |  |  |
|                                                             |    |               | TJ-KARTTA 8-8260-1            |  |  |

|               |       |              |               |                  |                      |             |              |
|---------------|-------|--------------|---------------|------------------|----------------------|-------------|--------------|
| MUODOSTUMINEN |       |              |               |                  | KOORDINAATTILUETTELO |             |              |
| TONTTI        | P-ALA | OSAPINTA-ALA | RN:o          | KIINTEISTÖN NIMI | N:O                  | X           | Y            |
| 698-8-8260-1  | 6938  | 6132         | 698-401-42-89 | AHONLAITA        | 461                  | 7380449.177 | 26483045.230 |
|               |       | 806          | 698-401-42-12 | UUSI-KANGAS      | 462                  | 7380445.176 | 26483137.643 |
|               |       |              |               |                  | 463                  | 7380370.246 | 26483134.400 |
|               |       |              |               |                  | 464                  | 7380374.247 | 26483041.986 |

