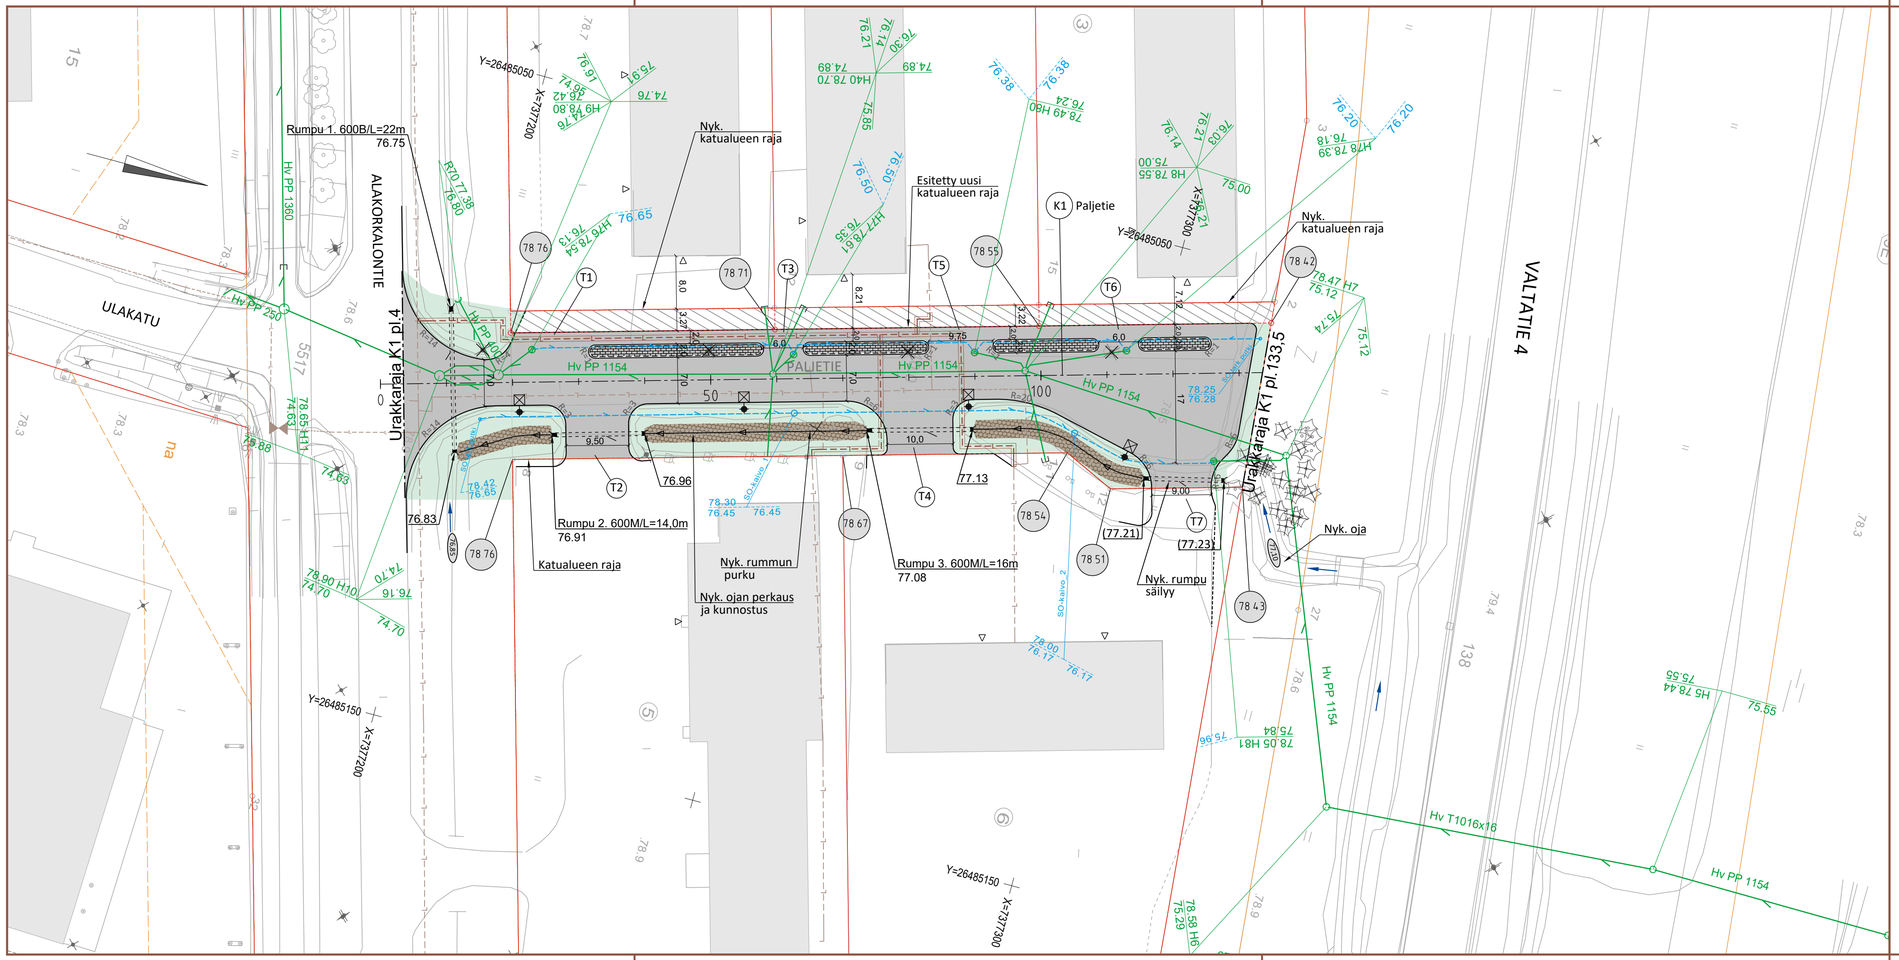

MERKINTÖJEN SELITYKSET:

- Ajorata, asfalttipäällyste
- Kiveys, betonikivi, iso sauvakivi(278x138x80), harmaa
- Nurmi A3
- Tonttiin liitettäväksi esitettävä alue
- Kiviverhous #100...150mm
- 78 10 — Tonttikorko (Tontin rajan suuntaisen kadun tasausviivan korkeus)
- Valaisinpylväs
- Reunakivi, upotettava betoni, Tb12(170x300)
- Uusi hulevesikaivo: Ritilä- tai umpikansi vesihuoltosuunnitelman mukaisesti
- Uusi hulevesiviemäri
- So 110M — Uusi salaoja / salaojakaivo
- Ojapainanne
- Rumpu
- Nykyinen kaukolämpö
- Uusi kaukolämpö (Neven suunnitelman mukaan)
- Poistettava valaisinpylväs
- Poistettava yksittäinen puu

Merkki	Muutos		Pvm	Hyväksyjä	Päätös
Nähtävänä	Yhdyskuntasuunnittelun lautakunta	Pvm §	Kaupungininsinöörin päätös		Pvm §

Kaupunginosa/Kylä: 9/TEOLLISUUSKYLÄ

Kohde: PALJETIE

Piirustuksen sisältö: ASEMAPIIRUSTUS

Mittakaava: 1:500

Piirustuslaji: KATUPIIRUSTUS

RAMBOLL
Ramboll
Rovakatu 28
96200 Rovaniemi
puh. 020 755 611
fax. 020 755 6201

ROVANIEMI
TEKNISET PALVELUT
YHDYSKUNTATEKNIIKKA
Mäntyvaarantie 2, Rovaniemi

Pvm	Suunn.	Pvm	Tark.
17.5.2023	Sari Havana	17.5.2023	Jari Kyrö
	Tark. Kari Pulkkinen		

Koordinaattijärjestelmä	Korkeusjärjestelmä	Korvaa	Piirustusnumero
ETRS-Gk26	N2000	Korvattu / Säilytys	8281 A - 222