


TONTTIJAKO		1:500	ROVANIEMI	
ASEMAKAAVA	1983-1-0	VAHVISTETTU	22.03.1983	
EDELLINEN TONTTIJAKO			0 10 m 25 m	
TONTTIJAON LAATI TOIMITUSINSINÖÖRI			27.10.2025	
LASK.	KI	<i>Sanna Ämmälä</i> Sanna Ämmälä	KAUP. OSA	16
PIIRT.	KI		KORTTELI	3509
TARK.	MM		TONTIT	1,2
TOIMITUSINSINÖÖRI HYVÄKSYNYT POHJAKARTAN JA TONTTIJAON			MUUTT. TONTIT	
			TJ-KARTTA	16-3509-1

MUODOSTUMINEN

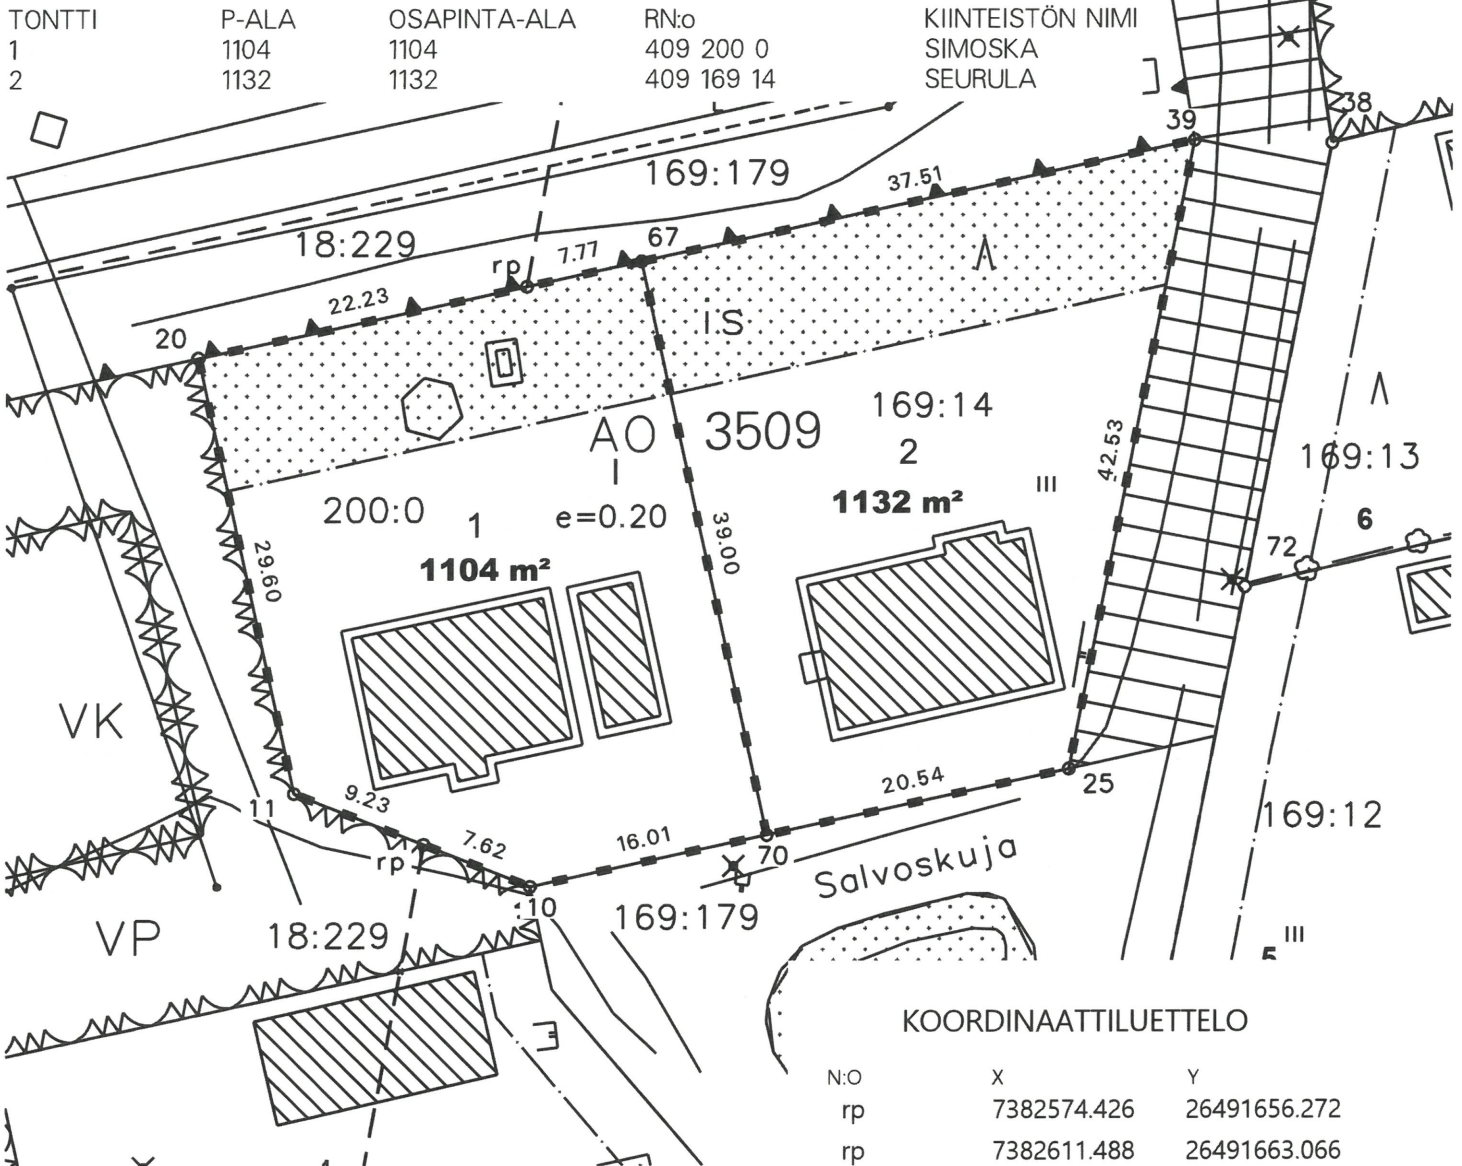

KOORDINAATTILUETTELO

N:o	X	Y
rp	7382574.426	26491656.272
rp	7382611.488	26491663.066
10	7382571.629	26491663.362
11	7382577.814	26491647.682
20	7382606.733	26491641.350
25	7382579.446	26491699.059
39	7382621.174	26491707.296
67	7382613.150	26491670.655
70	7382575.053	26491678.998