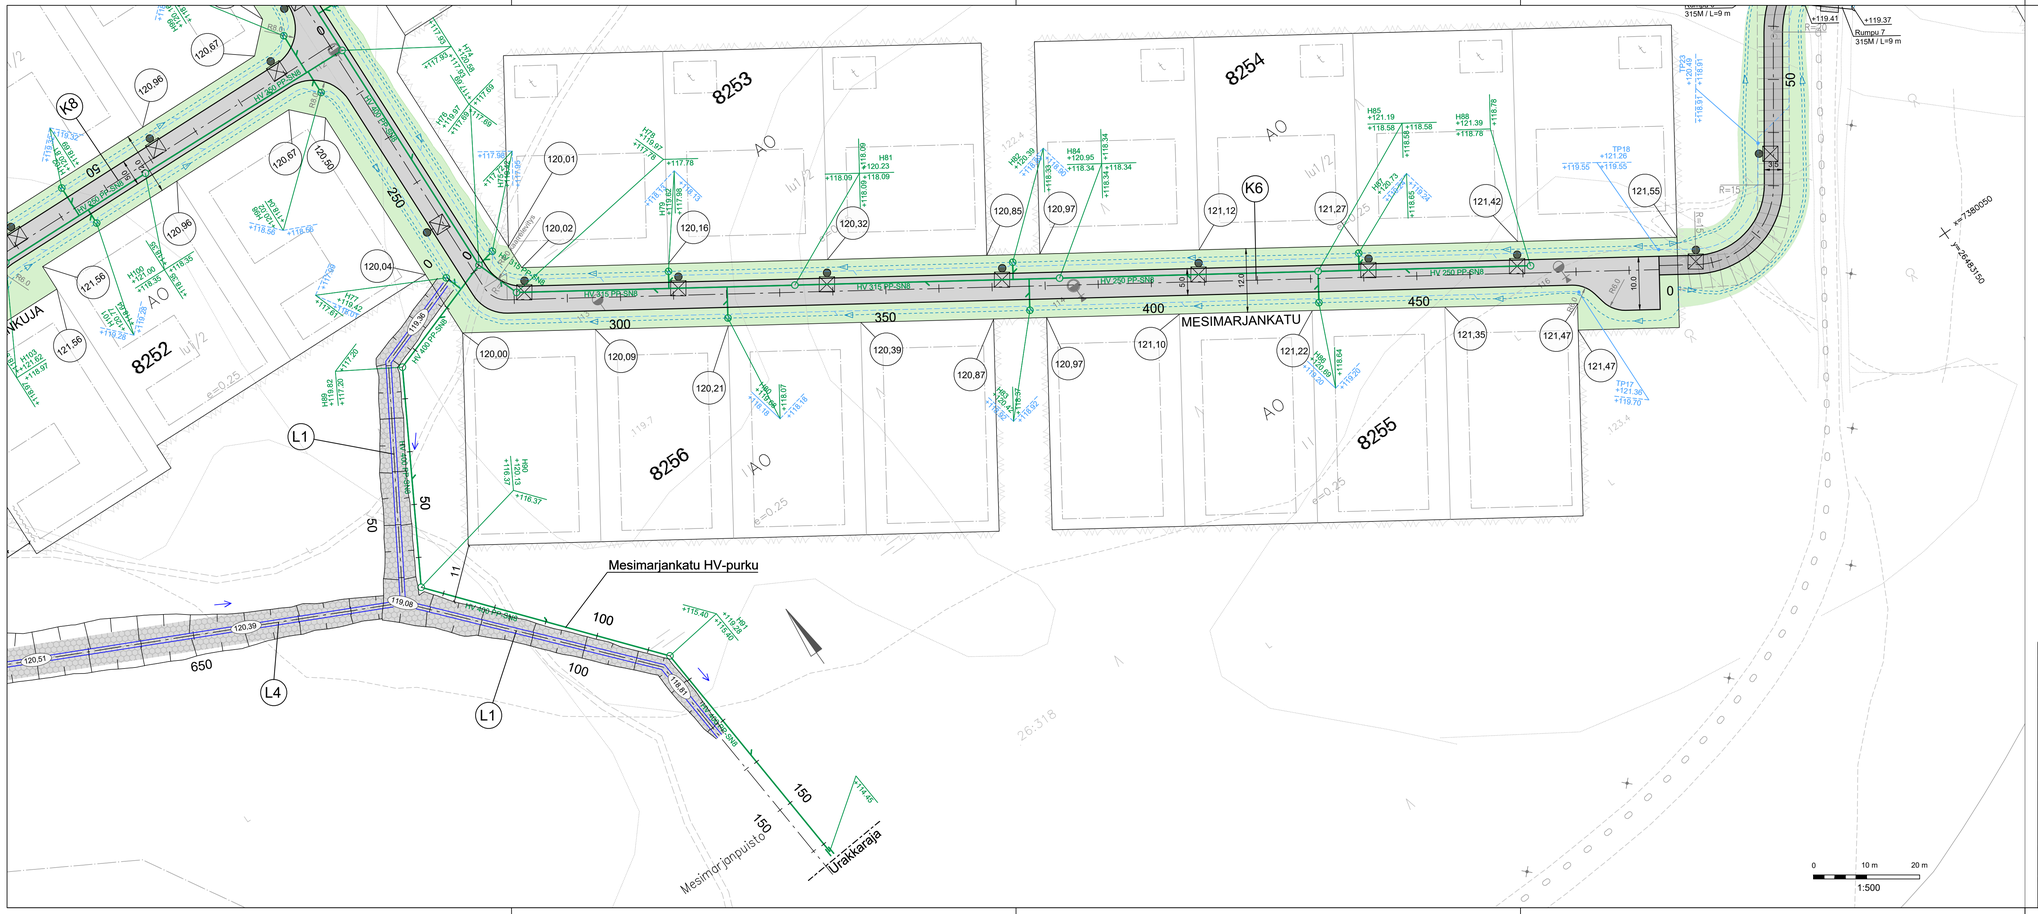

MERKINTÖJEN SELITYKSET

- Ajorata, asfalttipäällyste
- Nurmi R3
- Sora- / kiviverhous
- 128,78 — Tonttikorko (Tontin rajan suuntaisen kadun tasausviivan korkeus)
- Uusi hulevesiviemäri, tarkastuskaivo ja hulevesikaivo
- Uusi salaoja, salaojakaivo ja tarkastusputki
- Ojapainanne
- 50 / 122,62 — Laskuoja, laskuojan korko
- Laskuojan virtaussuunta
- Uusi LED-valaisin

Merkki	Muutos			Pvm	Hyväksyjä	Päätös
Nähtävänä	Yhdyskuntasuunnittelun lautakunta	Pvm	§	Kaupunginsinöörin päätös		Pvm §

Kaupunginosa/Kylä Kohde 8/KARINRAKKA K6 Mesimarjankatu välillä Mesivadelmankuja - J3 jkpp-väylä välillä Mesimarjankatu - Isoaavantien jkpp-väylä Laskuojat L1, L4	Piirustuksen sisältö ASEMAPIIRUSTUS Mittakaava 1:500 Piirustuslaji KATUPIIRUSTUS

DESTIA
A COLAS COMPANY

ROVANIEMI
TEKNISET PALVELUT
YHDYSKUNTATEKNIIKKA
Mäntyvuorantie 2, Rovaniemi

Pvm 30.9.2025	Suunn. Jokke Kelahaara Tark. Eerik Jarkko	Pvm 30.9.2025	Tark. Jari Kyrö Tark.
Koordinaattijärjestelmä ETRS-Gk26	Korkeusjärjestelmä N2000	Korvaa Korvattu	Säilytys
			Piirustusnumero 8379 B - 222