Hulevesikaivot

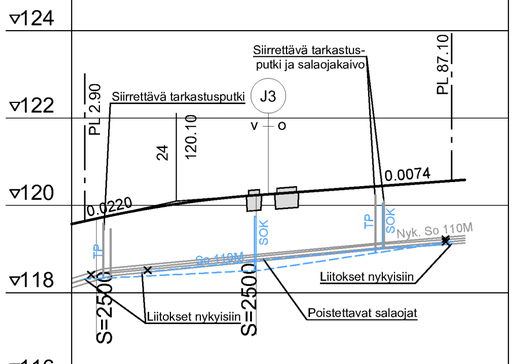

Kuivatus
Sivuojat

Hulevesiviemäri
Materiaali,putken pohjan korkeus
Paalu, pituus/kaltevuus

Putkien perustamistapa
Kadun rakenne: levitysrakenne uH-1560 (nyk. rakenne)

TSV:n korkeus	119.57	119.79	119.97	120.11	120.22	120.29	120.36	120.44	120.51	120.59
Maanpinnan korkeus	119.57	119.79	119.97	120.10	120.21	120.29	120.37	120.44	120.52	120.59

0 50 100

Vaakaelementit: 0.00 90.00

Sivukaltevuus: 0.00 90.00

qv=nyk. qo=nyk.

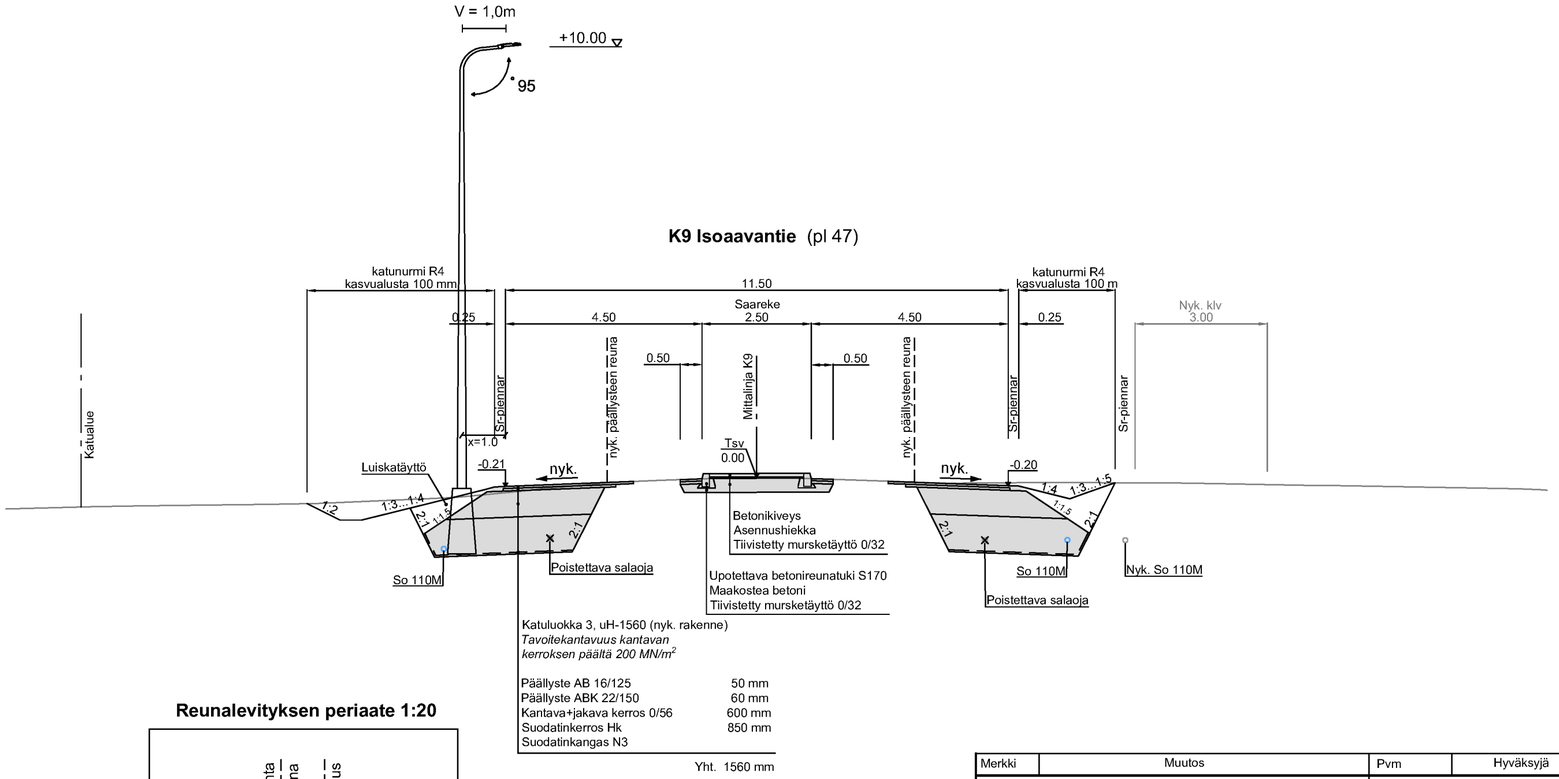

Reunalevityksen periaate 1:20

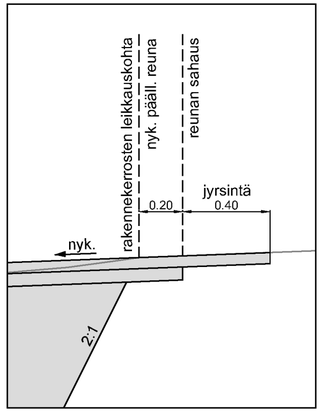

Merkki	Muutos	Pvm	Hyväksyjä	Päätös

Nähtävänä: Yhdyskuntasuunnittelun lautakunta, Pvm §

Kaupungininsinöörin päätös: Pvm §

Kaupunginosa/Kylä: 8/KARINRAKKA

Kohde: K9 Isoaavantie

Piirustuksen sisältö: PITUUSLEIKKAUS, TYYPPIPOIKKILEIKKAUS

Mittakaava: 1:1000/1:100, 1:100

Piirustuslaji: KATUPIIRUSTUS

DESTIA A COLAS COMPANY

ROVANIEMI TEKNISET PALVELUT YHDYSKUNTATEKNIIKKA Mäntyvaarantie 2, Rovaniemi

Pvm 30.9.2025	Suunn. Jokke Kelahaara	Pvm 30.9.2025	Tark. Jari Kyrö
	Tark. Eerik Jarkko		Tark.

Koordinaattijärjestelmä: ETRS-Gk26

Korkeusjärjestelmä: N2000

Korvaa

Korvattu

Säilytys

Piirustusnumero: 8382 B - 222