


## K2 Nahkurintie (pl.110)

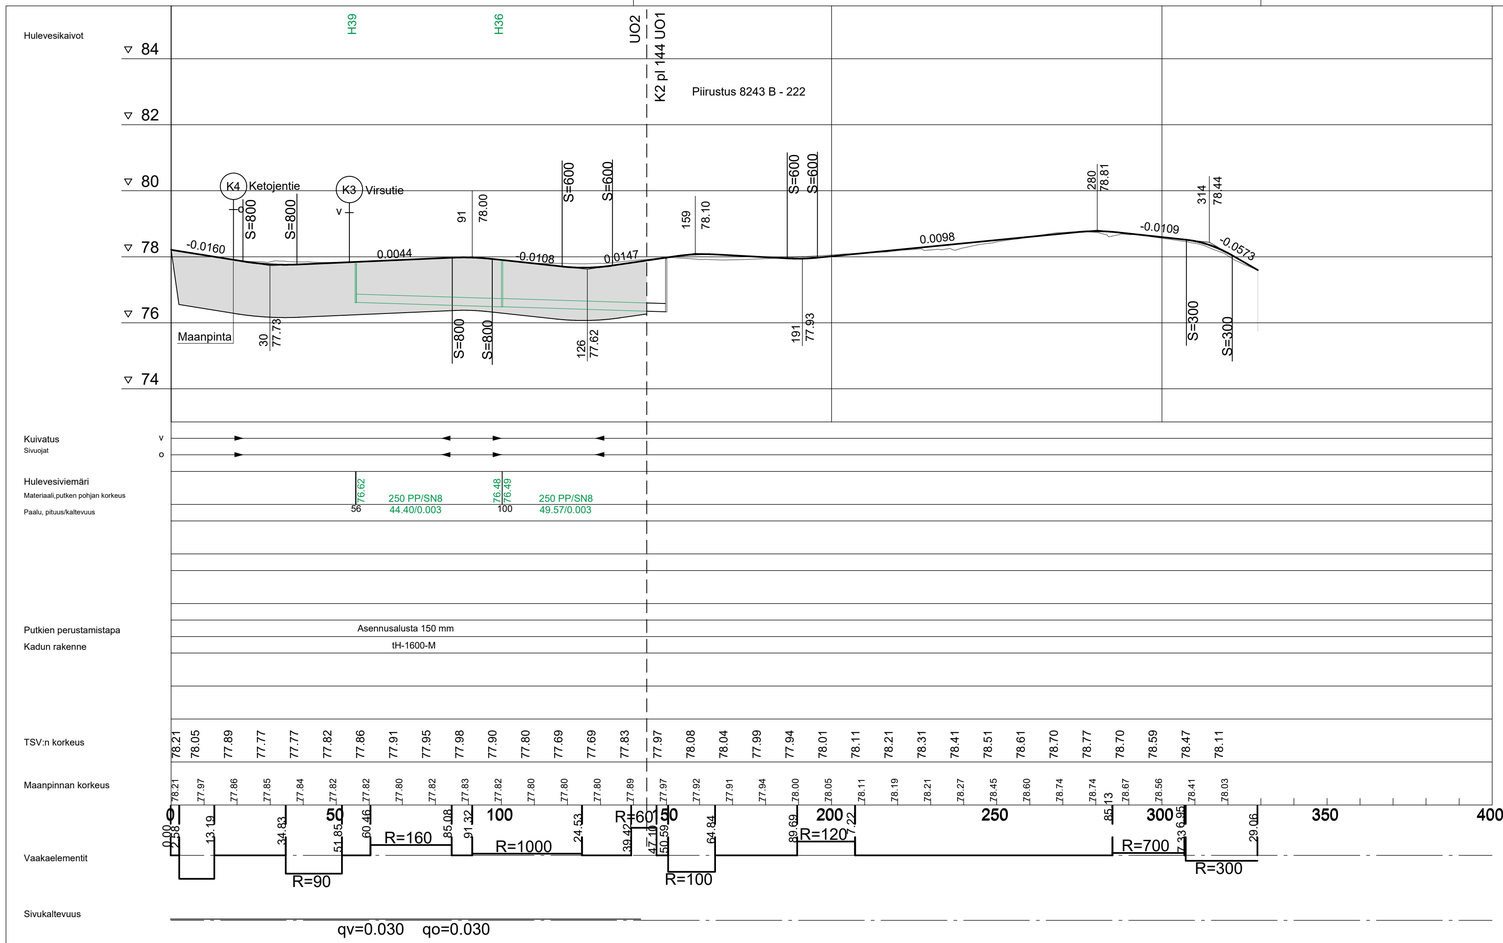


| Merkki | Muutos | | | Pvm | Hyväksyjä | Päätös |
|---|---|---|---|---|---|---|
| Nähtävänä | Elinvoima lautakunta | Pvm | § | Kaupungininsinöörin päätös | Pvm | § |

Kaupunginosa/Kylä 15/SAARENKYLÄ
Kohde
K2 NAHKURINTIE välillä Kuusamontie -Rivitie

Piirustuksen sisältö — Mittakaava
PITUUSLEIKKAUS 1:1000/1:100
TYYPPIPOIKKILEIKKAUS 1:100

Piirustuslaji
KATUPIIRUSTUS

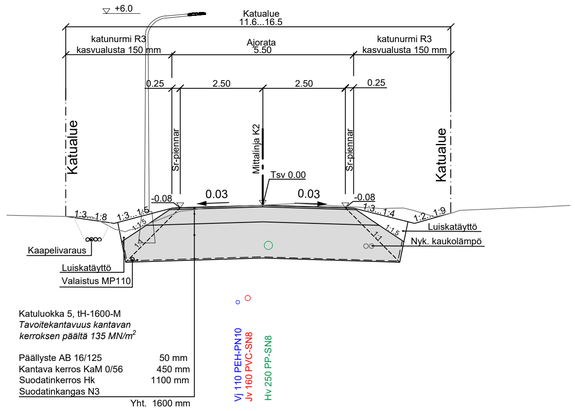DESTIA
A COLAS COMPANY

ROVANIEMI
TEKNISET PALVELUT
YHDYSKUNTATEKNIIKKA
Mäntyvaarantie 2, 96100 Rovaniemi

| Pvm | Suunn. | Pvm | Tark. |
|---|---|---|---|
| 28.2.2023 | Katja Vimpari | 28.2.2023 | Kari Hyvönen |
| | Tark. Antti Tabell | | Tark. |

| Koordinaattijärjestelmä | Korkeusjärjestelmä | Korvaa | | Piirustusnumero |
|---|---|---|---|---|
| ETRS-Gk26 | N2000 | Korvattu | Säilytys | 8247 B - 222 |