


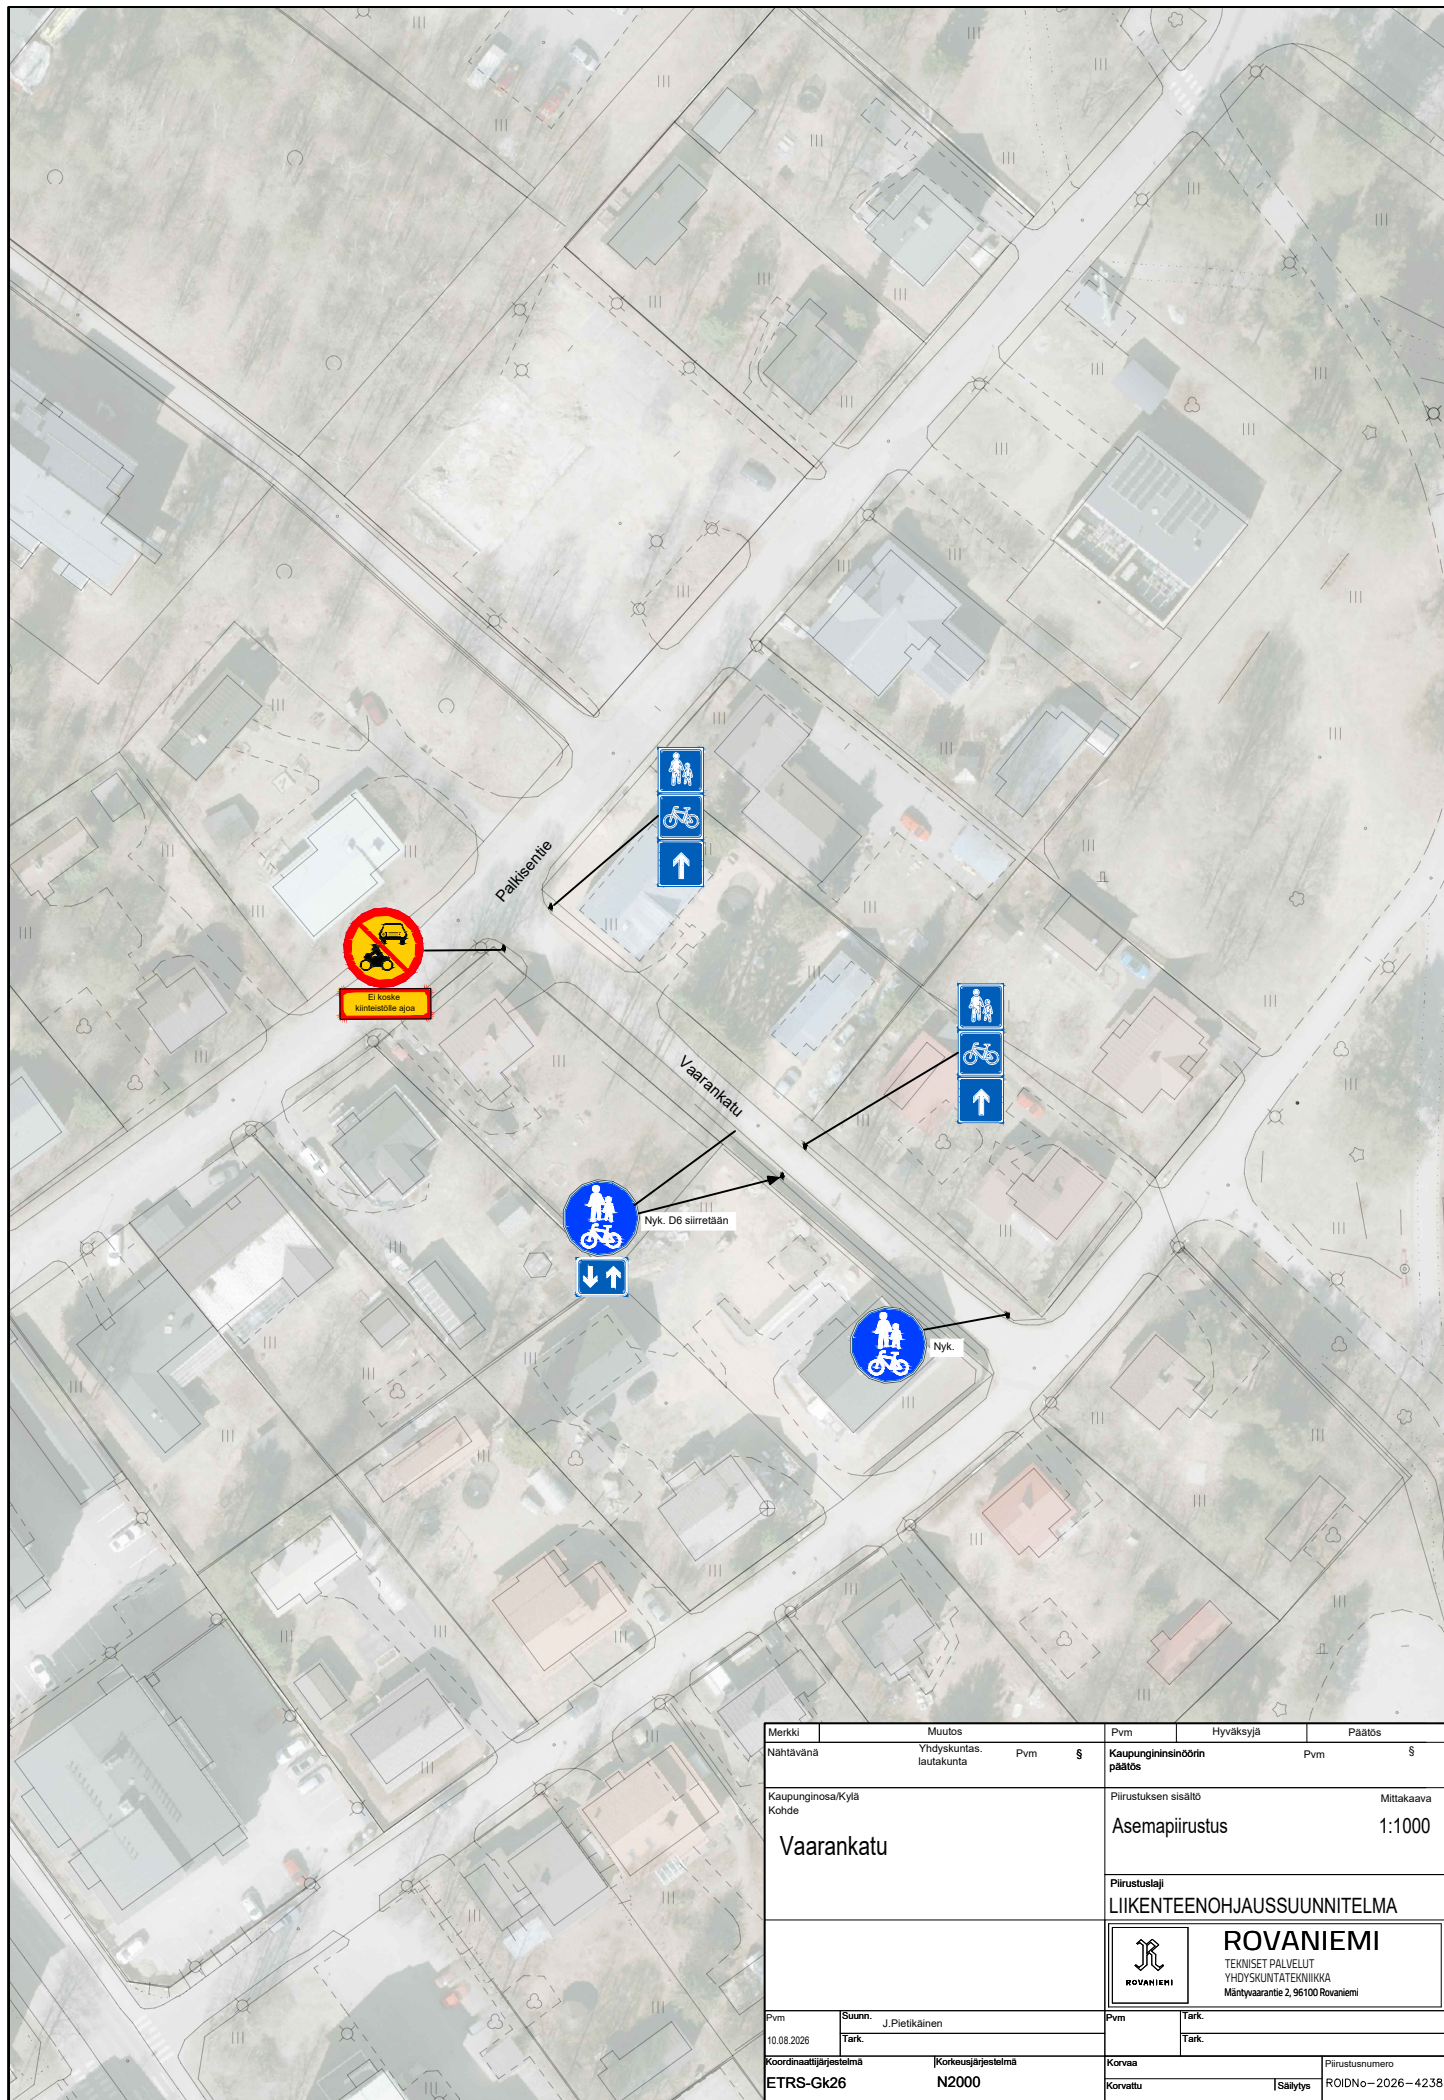

Merkki	Muutos	Pvm	§	Pvm	Hyväksyjä	Paatos
Nähtävänä	Yhdyskuntas- lautakunta					
Kaupunginosa/Kylä Kohde				Pirustuksen sisältö		
Vaarankatu				Asemapiirustus		
				Mittakaava		
				1:1000		
				Pirustuslaji		
				LIIKENTEENOHJAUSSUUNNITELMA		
				ROVANIEMI		
				TEKNISET PALVELUT YHDYSKUNTATEKNIikka Mäntävaarantie 2, 96100 Rovaniemi		
Pvm	Suunn.	Tark.		Pvm	Tark.	
10.08.2026	J. Pietikäinen					
Koordinaattijärjestelmä		Korkeusjärjestelmä		Korvaa		Piirustusnumero
ETRS-GK26		N2000		Korvattu		ROIDNo-2026-4238