


Karttaliite

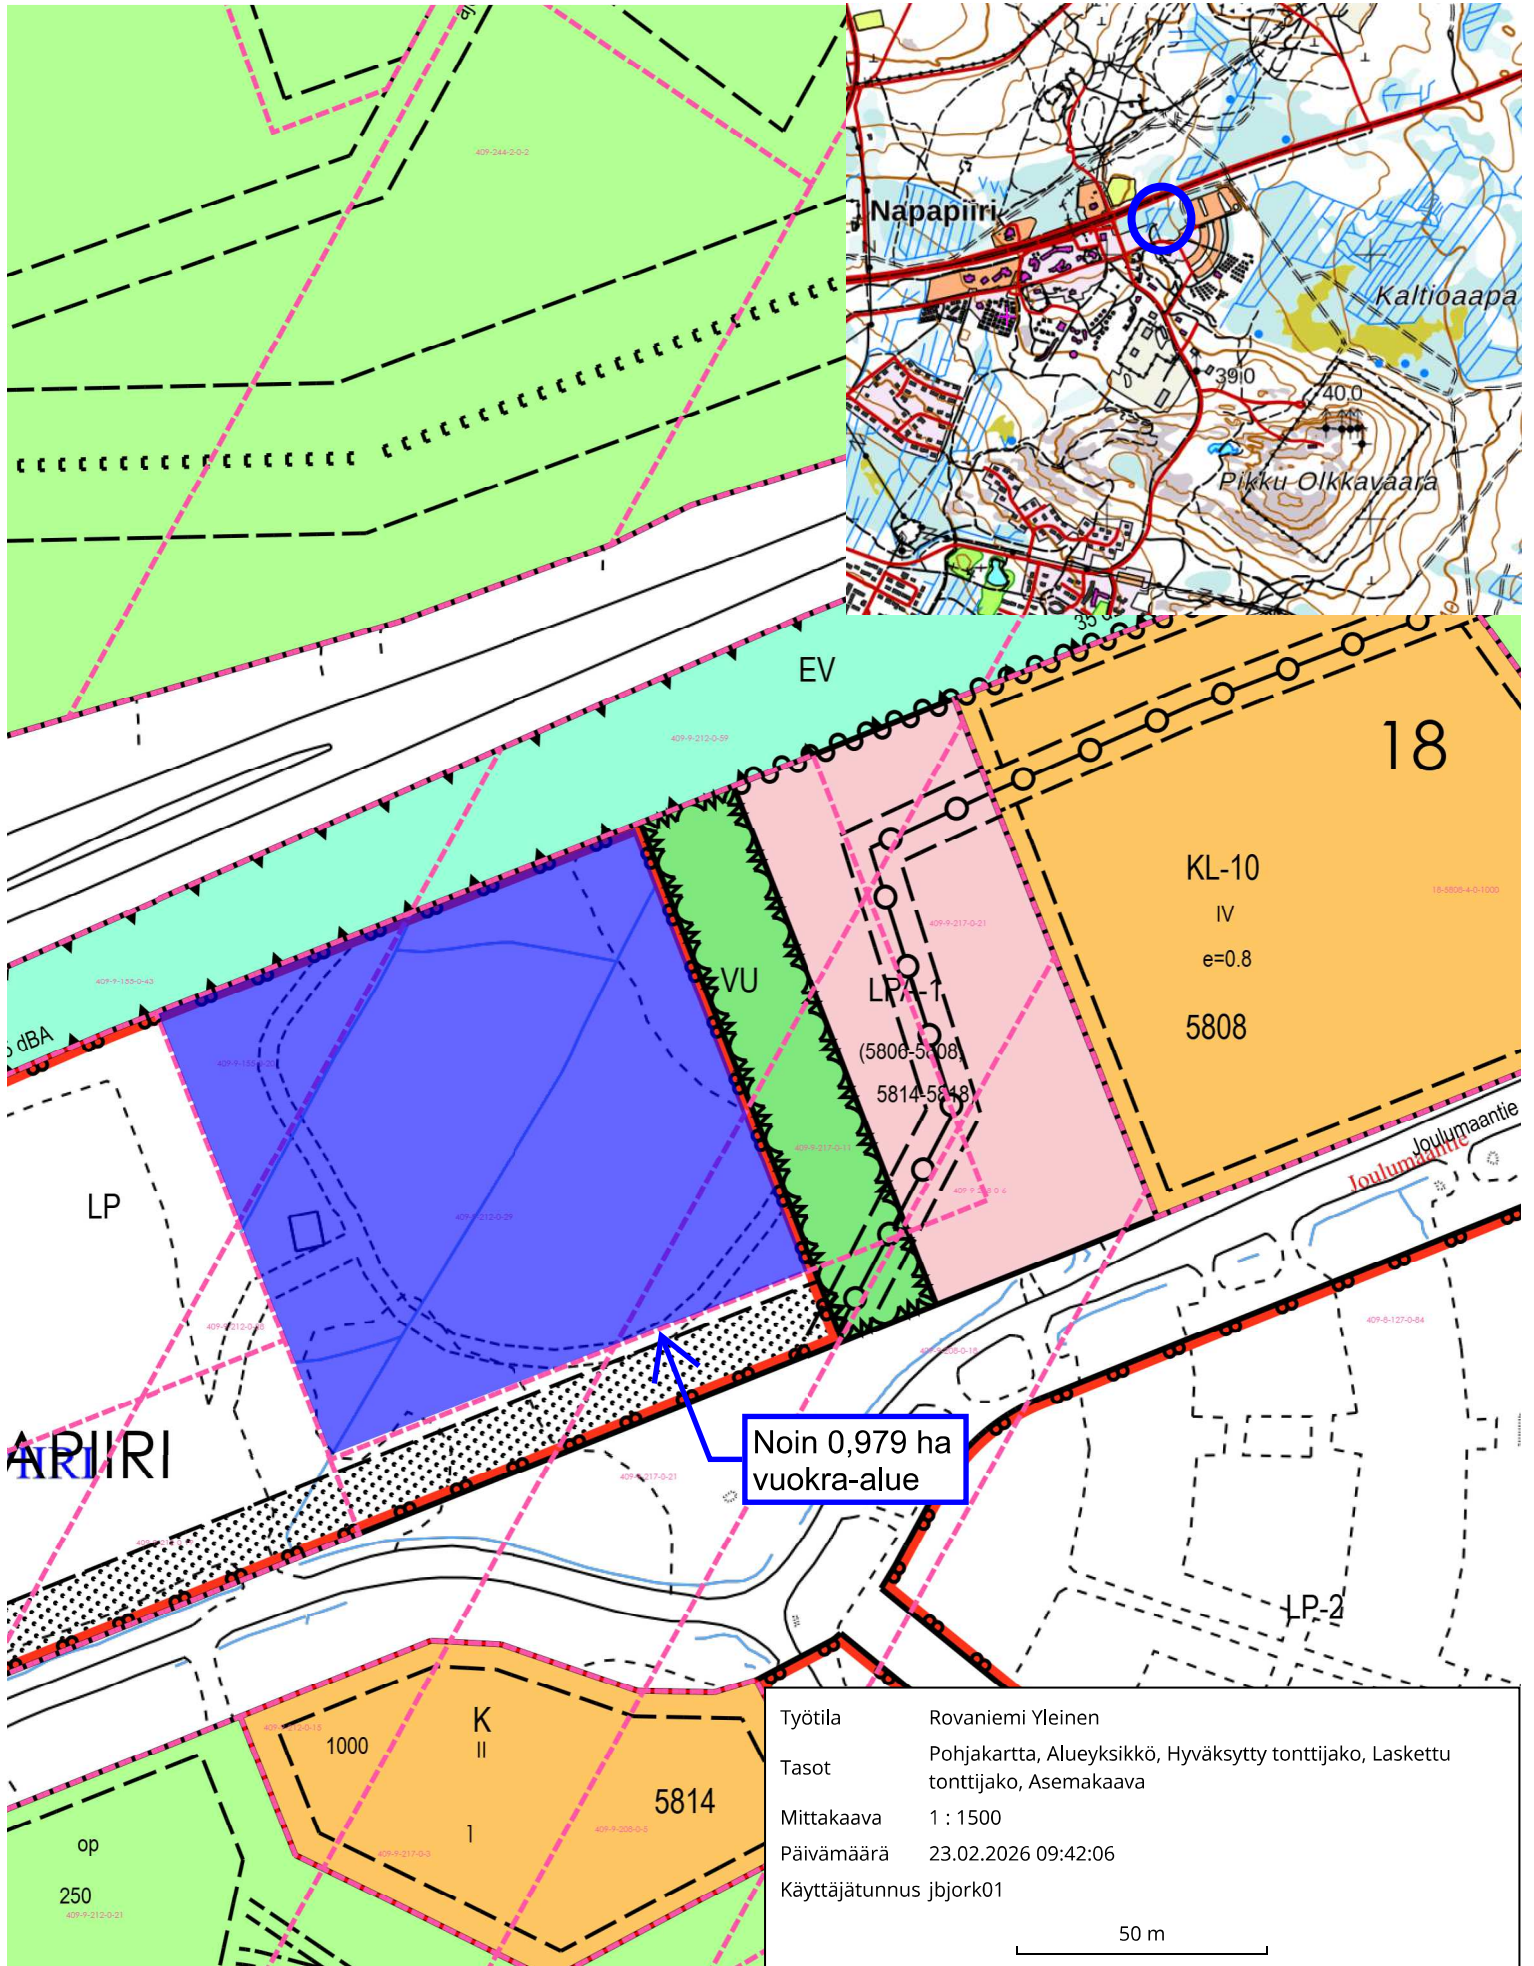

Työtila	Rovaniemi Yleinen
Tasot	Pohjakartta, Alueyksikkö, Hyväksytty tonttijako, Laskettu tonttijako, Asemakaava
Mittakaava	1 : 1500
Päivämäärä	23.02.2026 09:42:06
Käyttäjätunnus	jbjork01