


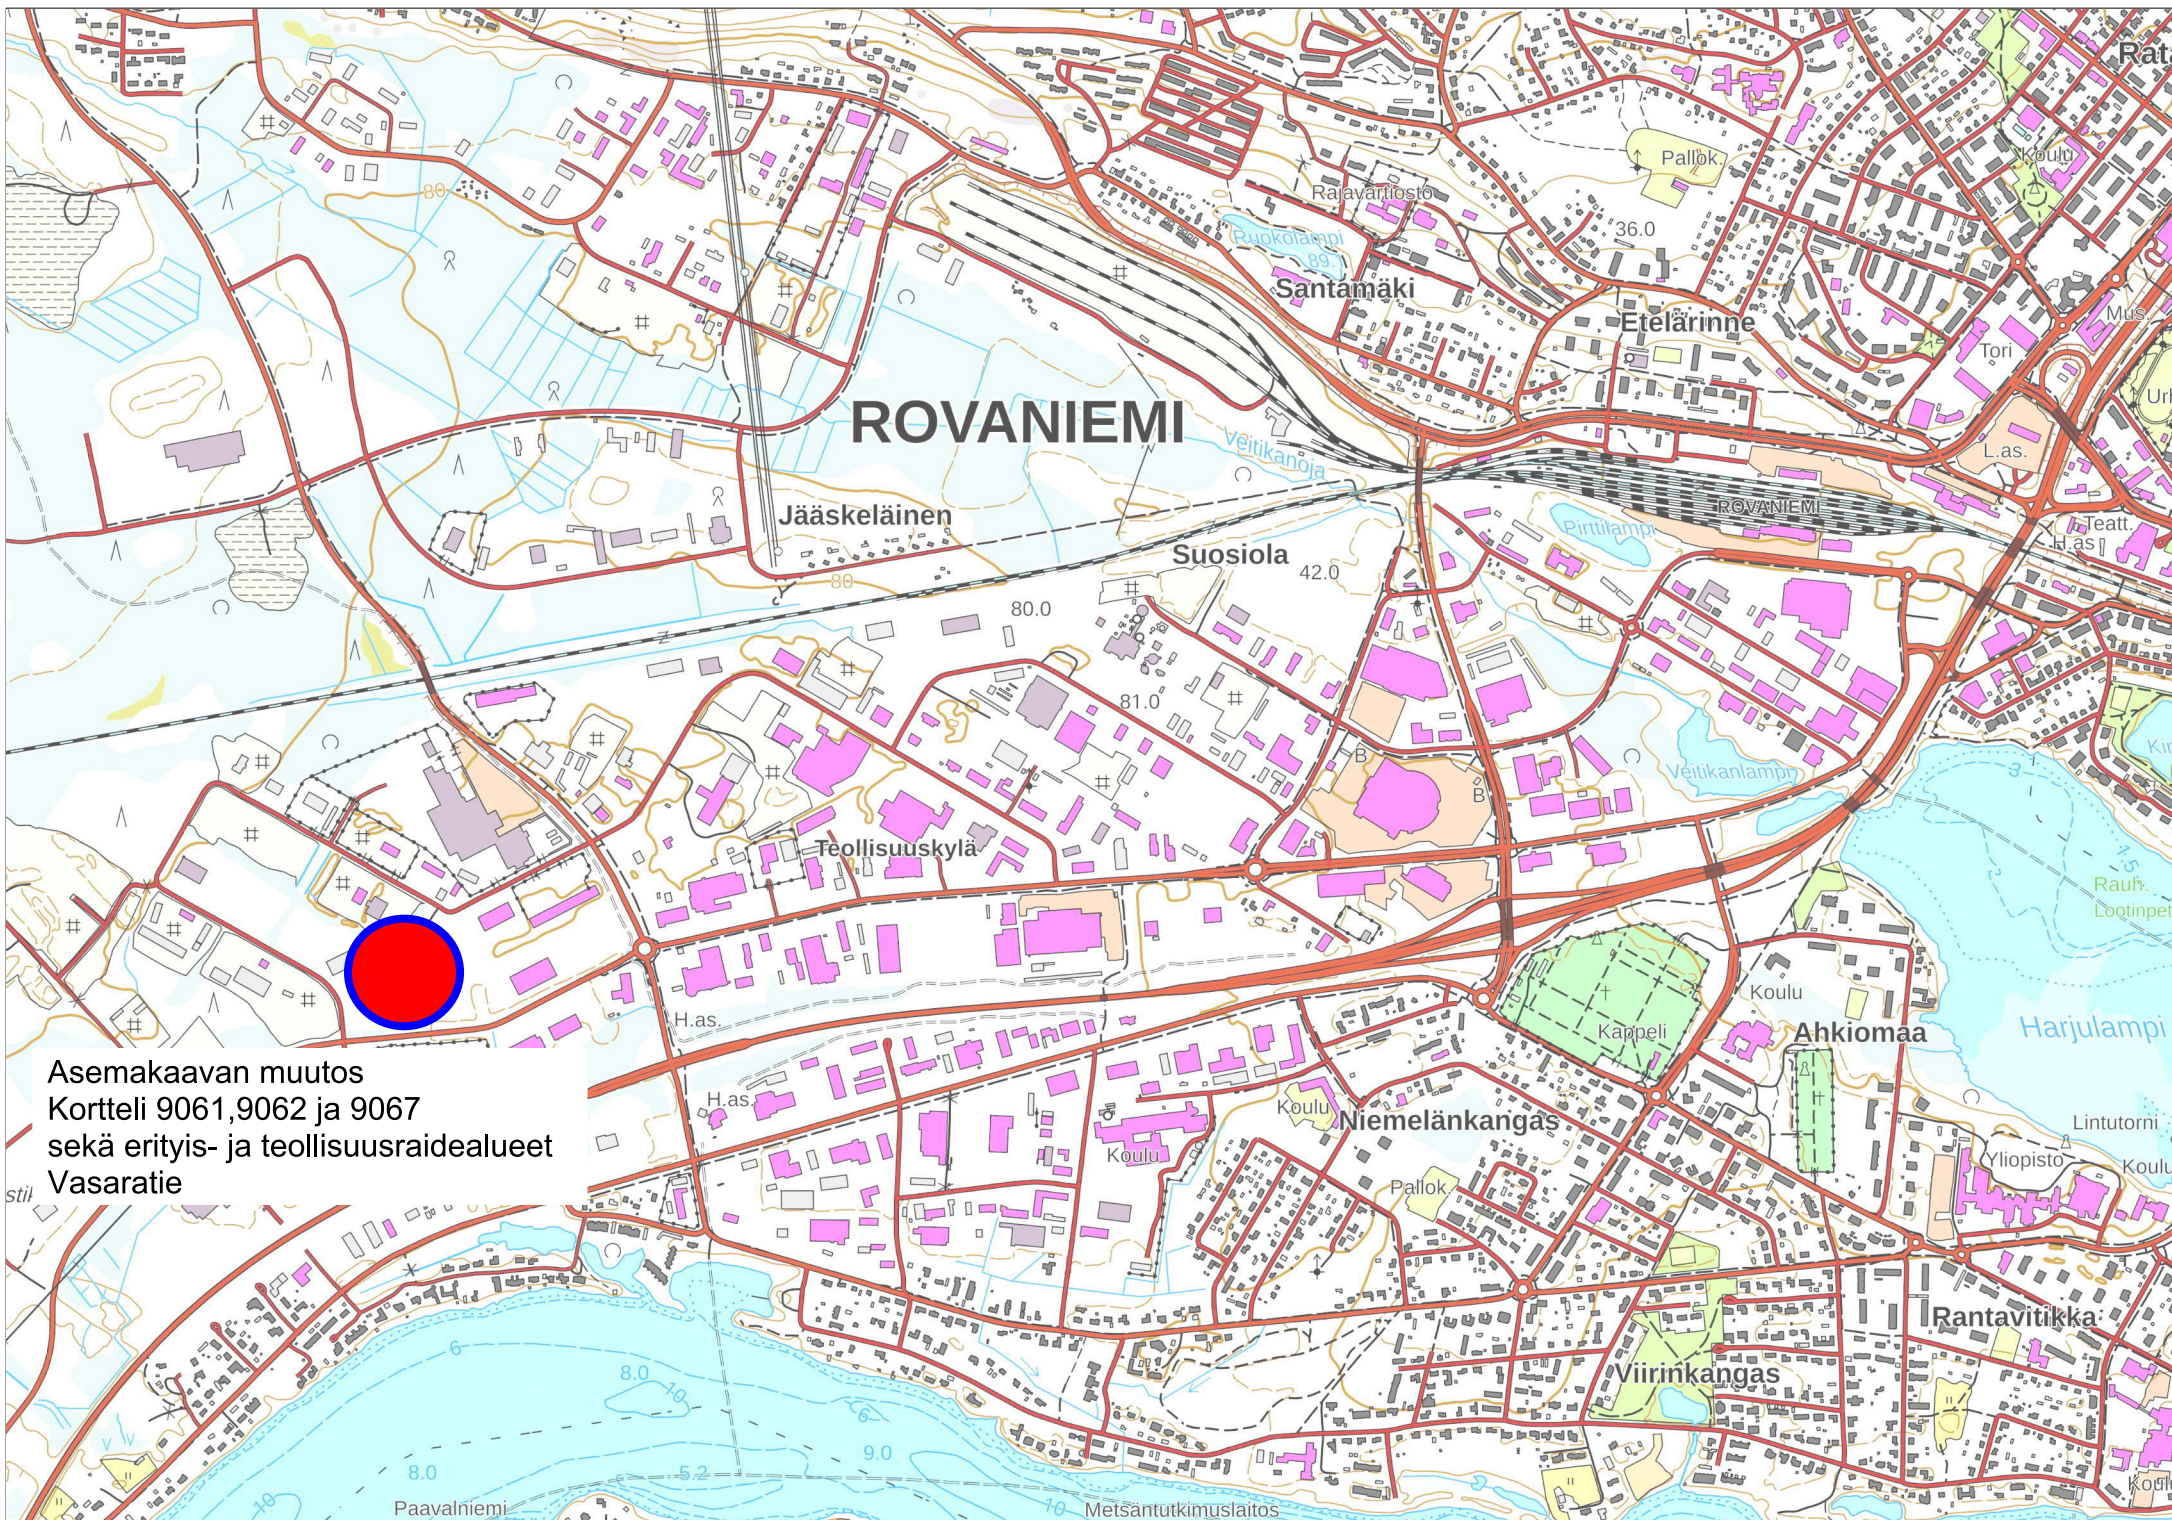

# ROVANIEMI

Asemakaavan muutos  
Kortteli 9061, 9062 ja 9067  
sekä erityis- ja teollisuusraidealueet  
Vasaratie