



VOIMASSA OLEVA ASEMAKAAVA

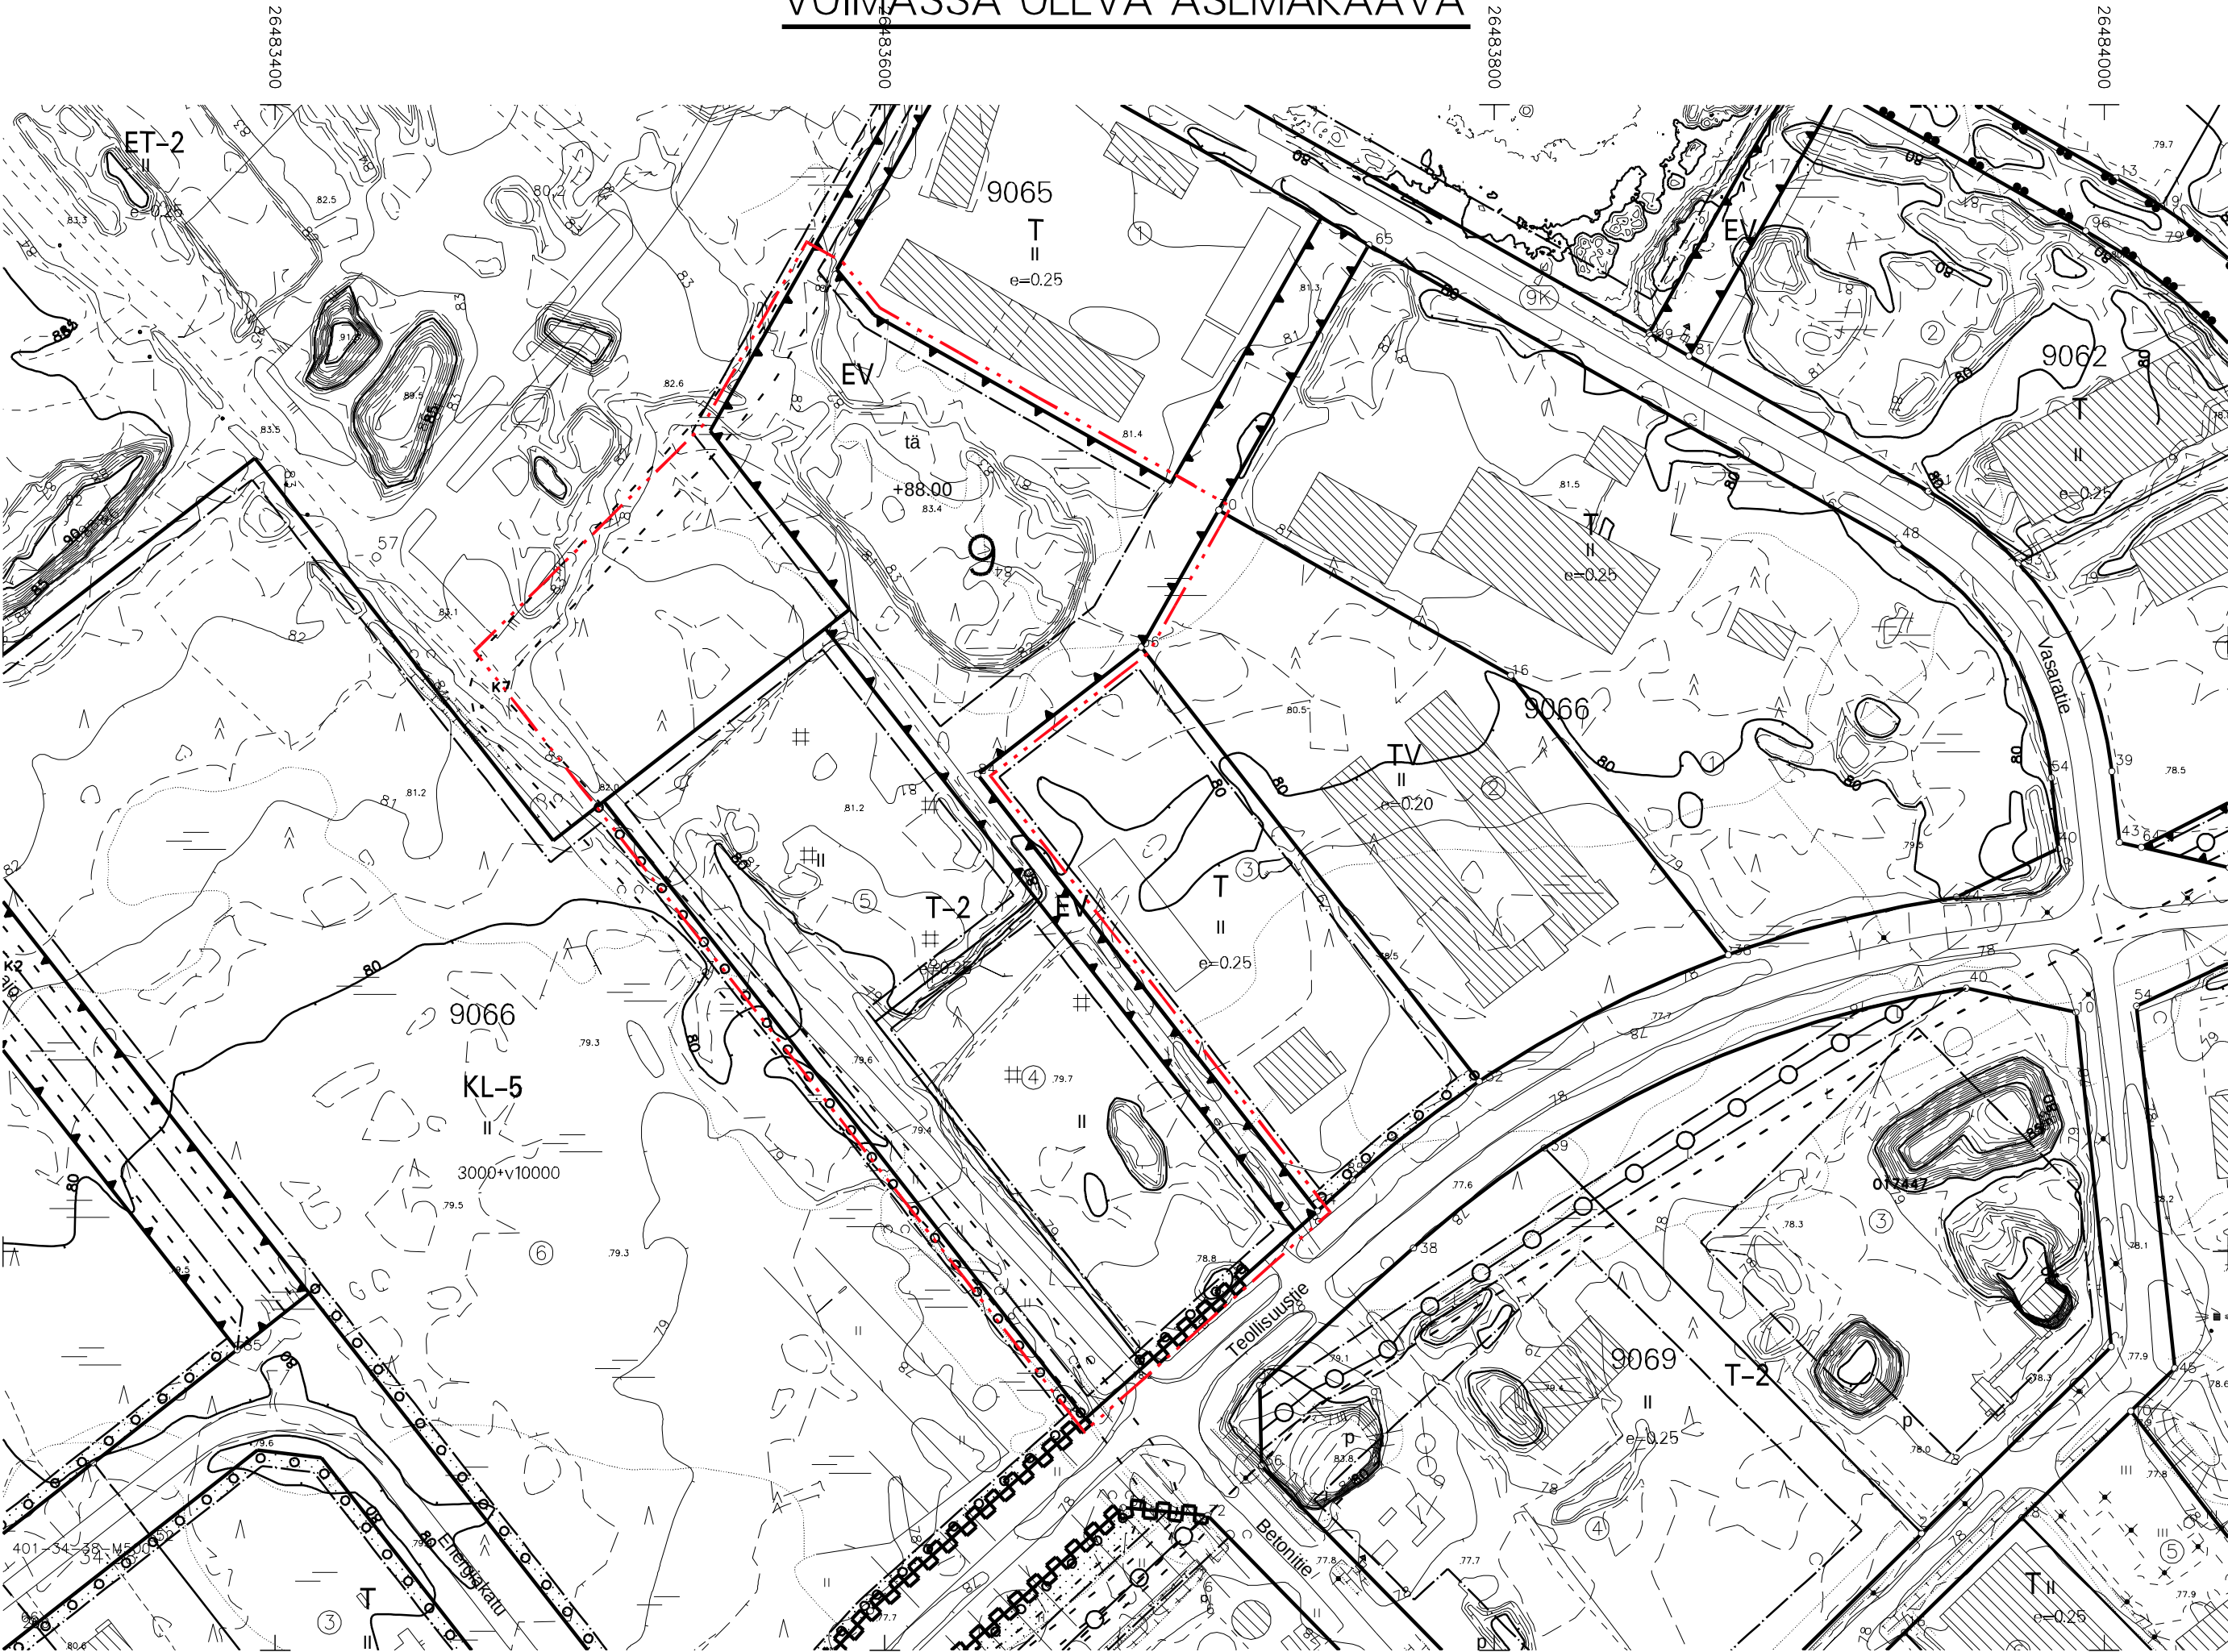

ASEMAKAAVAN MUUTOS

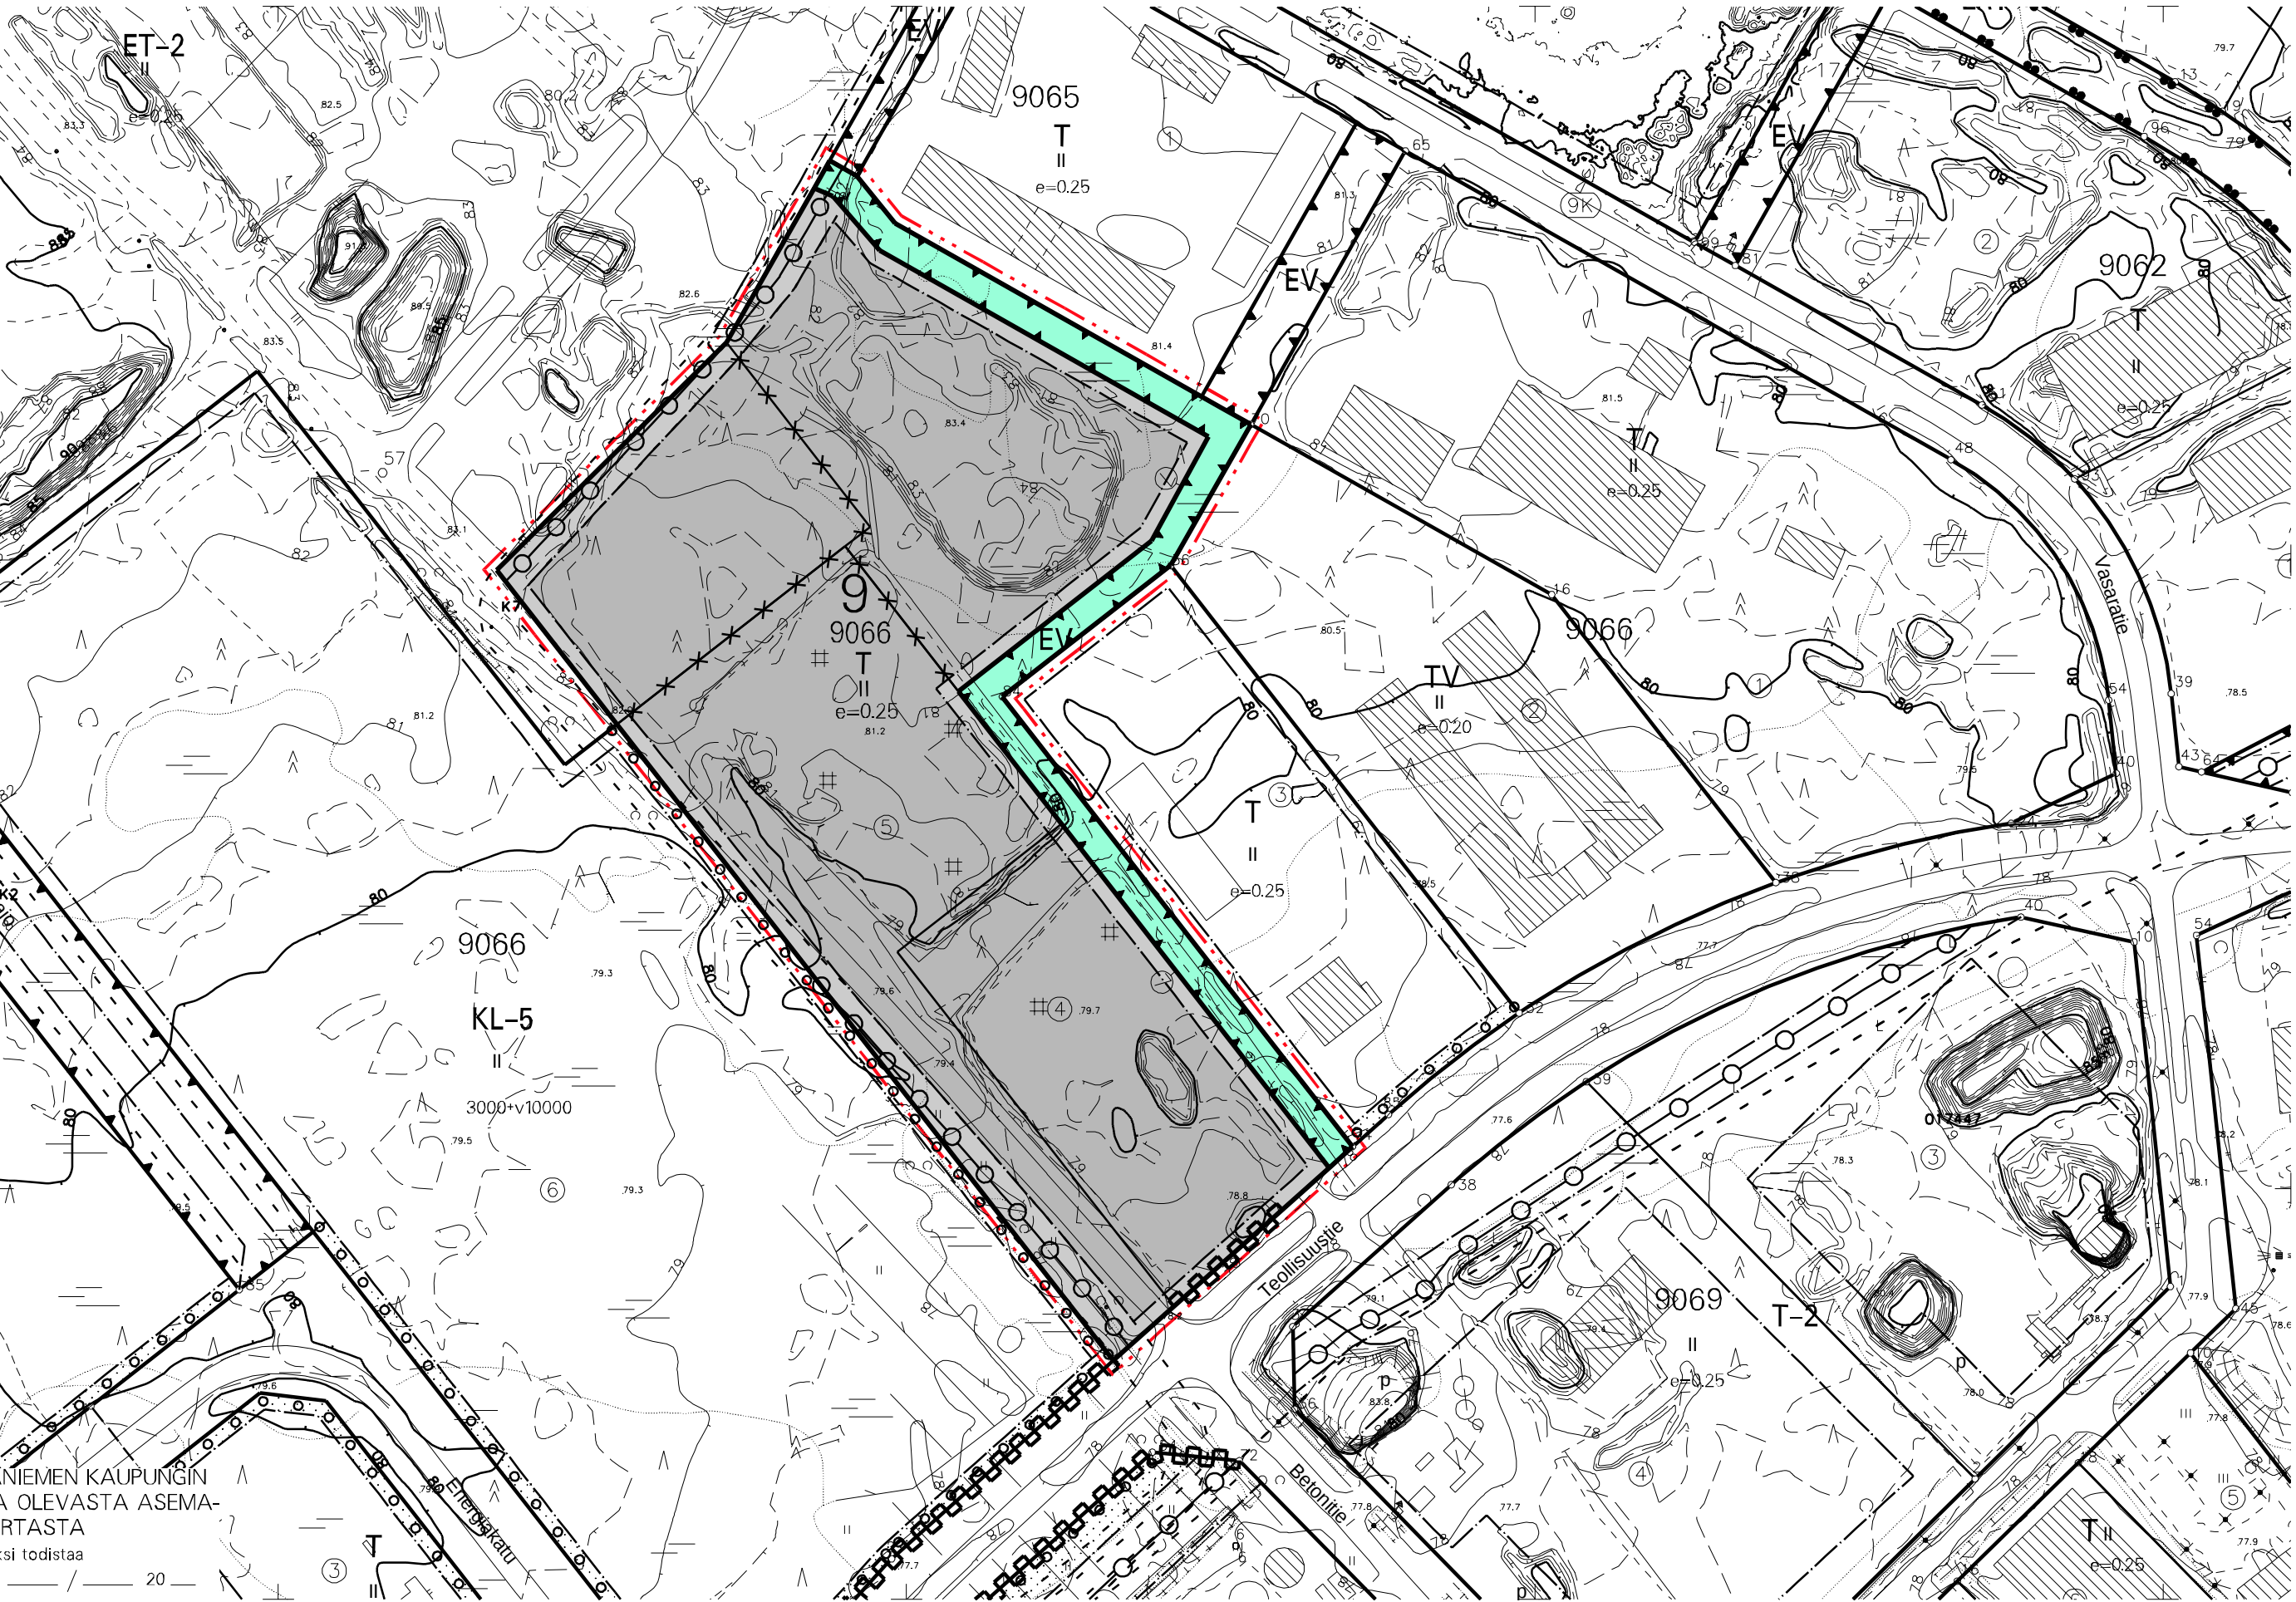

OTE ROVANIEMEN KAUPUNGIN VOIMASSA OLEVASTA ASEMAKAAVAKARTASTA
Otteen oikeaksi todistaa
Rovaniemellä _____ 20 ____

Pertti Onkalo
Kaupungingeodeetti

ASEMAKAAVAMERKINNÄT JA -MÄÄRÄYKSET



- T

TEOLLISUUS- JA VARASTORAKENNUSTEN KORTTELIALUE.
- EV

SUOJAVIHERALUE.
- 3 M KAAVA-ALUEEN RAJAN ULKOPUOLELLA OLEVA VIIVA.
- KORTTELIN, KORTTELINOSAN JA ALUEEN RAJA.
- ③

SITOVAN TONTTIJAON MUKAISEN TONTIN RAJA JA NUMERO.
- ✕

RISTI MERKINNÄN PÄÄLLÄ OSOITTAÄ MERKINNÄN POISTAMISTA.
- 9

KAUPUNGIN- TAI KUNNANOSAN NUMERO.
- 9066

KORTTELIN NUMERO.
- TEOLLISUUSTIE

KADUN, TIEN, KATUAUKION, TORIN, PUISTON TAI MUUN YLEISEN ALUEEN NIMI.
- II

ROOMALAINEN NUMERO OSOITTAÄ RAKENNUSTEN, RAKENNUKSEN TAI SEN OSAN SUURIMMAN SALLITUN KERROSLUVUN.
- e=0.25

TEHOKKUUSLUKU ELI KERROSLAN SUHDE TONTIN/RAKENNUSPAIKAN PINTA-ALAAN.
- RAKENNUSALA.
- JOHTOA VARTEN VARATTU ALUEEN OSA.
- KATUALUEEN RAJAN OSA, JONKA KOHDALTA EI SAA JÄRJESTÄÄ AJONEUVOLIITTYMÄÄ.
- TÄLLÄ ASEMAKAAVA-ALUEELLA TONTTIJAKO ON SITOVA.
- TONTILLA TULEE OLLA AUTOPAikkoJA VÄHINTÄÄN SEURAAVASTI:
- TEOLLISUUSLAITOKSET 1 AP/80 M2 KERROSLALAA

ROVANIEMEN KAUPUNKI

ASEMAKAAVAN MUUTOS

9.KAUPUNGINOSA

OSA KORTTELIA 9066 SEKÄ ERITYISALUE

TONTILLA TULEVAT HULEVEDET TULEE ViiVYTTÄÄ TONTILLA ViiVYTYSRakentein JA JOHTAA PURKUPAIKKAAN VIRANOMAISEN HYVÄKSYMÄN ERILLISUUNNITELMAN MUKAAN. TONTILLA TULEVISTA HULEVESISTÄ, PUHTAITA KATTOVESIÄ LUKUUN OTTAMATTA, ON EROTETTAVA ÖLJY JA HIEKKA. ALUEITA SUUNNITeltaessa TULEE KOVIEN PINTOJEN MÄÄRÄ PITÄÄ MAHDOLLISIMMAN PIENENÄ.

TEKINEN LAUTAKUNTA
ON HYVÄKSYNYT
ASEMAKAAVAN / ASEMAKAAVAMUUTOKSEN
____ 20 ____

MARKKU PYHÄJÄRVI
KAAVOITUSPÄÄLLIKÖ

Kaavatunnus: 698 2025-2		1: 2000
ROVANIEMEN KAUPUNKI		
KORTTELI 9066 SEKÄ ERITYISALUE. TEOLLISUUSTIE 44		KORJ.
		PIIRT.
DNo 2024-2907	KAAVOITUSPÄÄLLIKÖ	Markku Pyhäjärvi
ROVANIEMELLÄ	SUUNNITTELIJA	Niina Alanenpää
20.02.2025		
Pohjakartta on asetuksen N:o 1284 / 23.12.1999 mukainen		
20.02.2025	KAUPUNGINGEODEETTI	Pertti Onkalo