



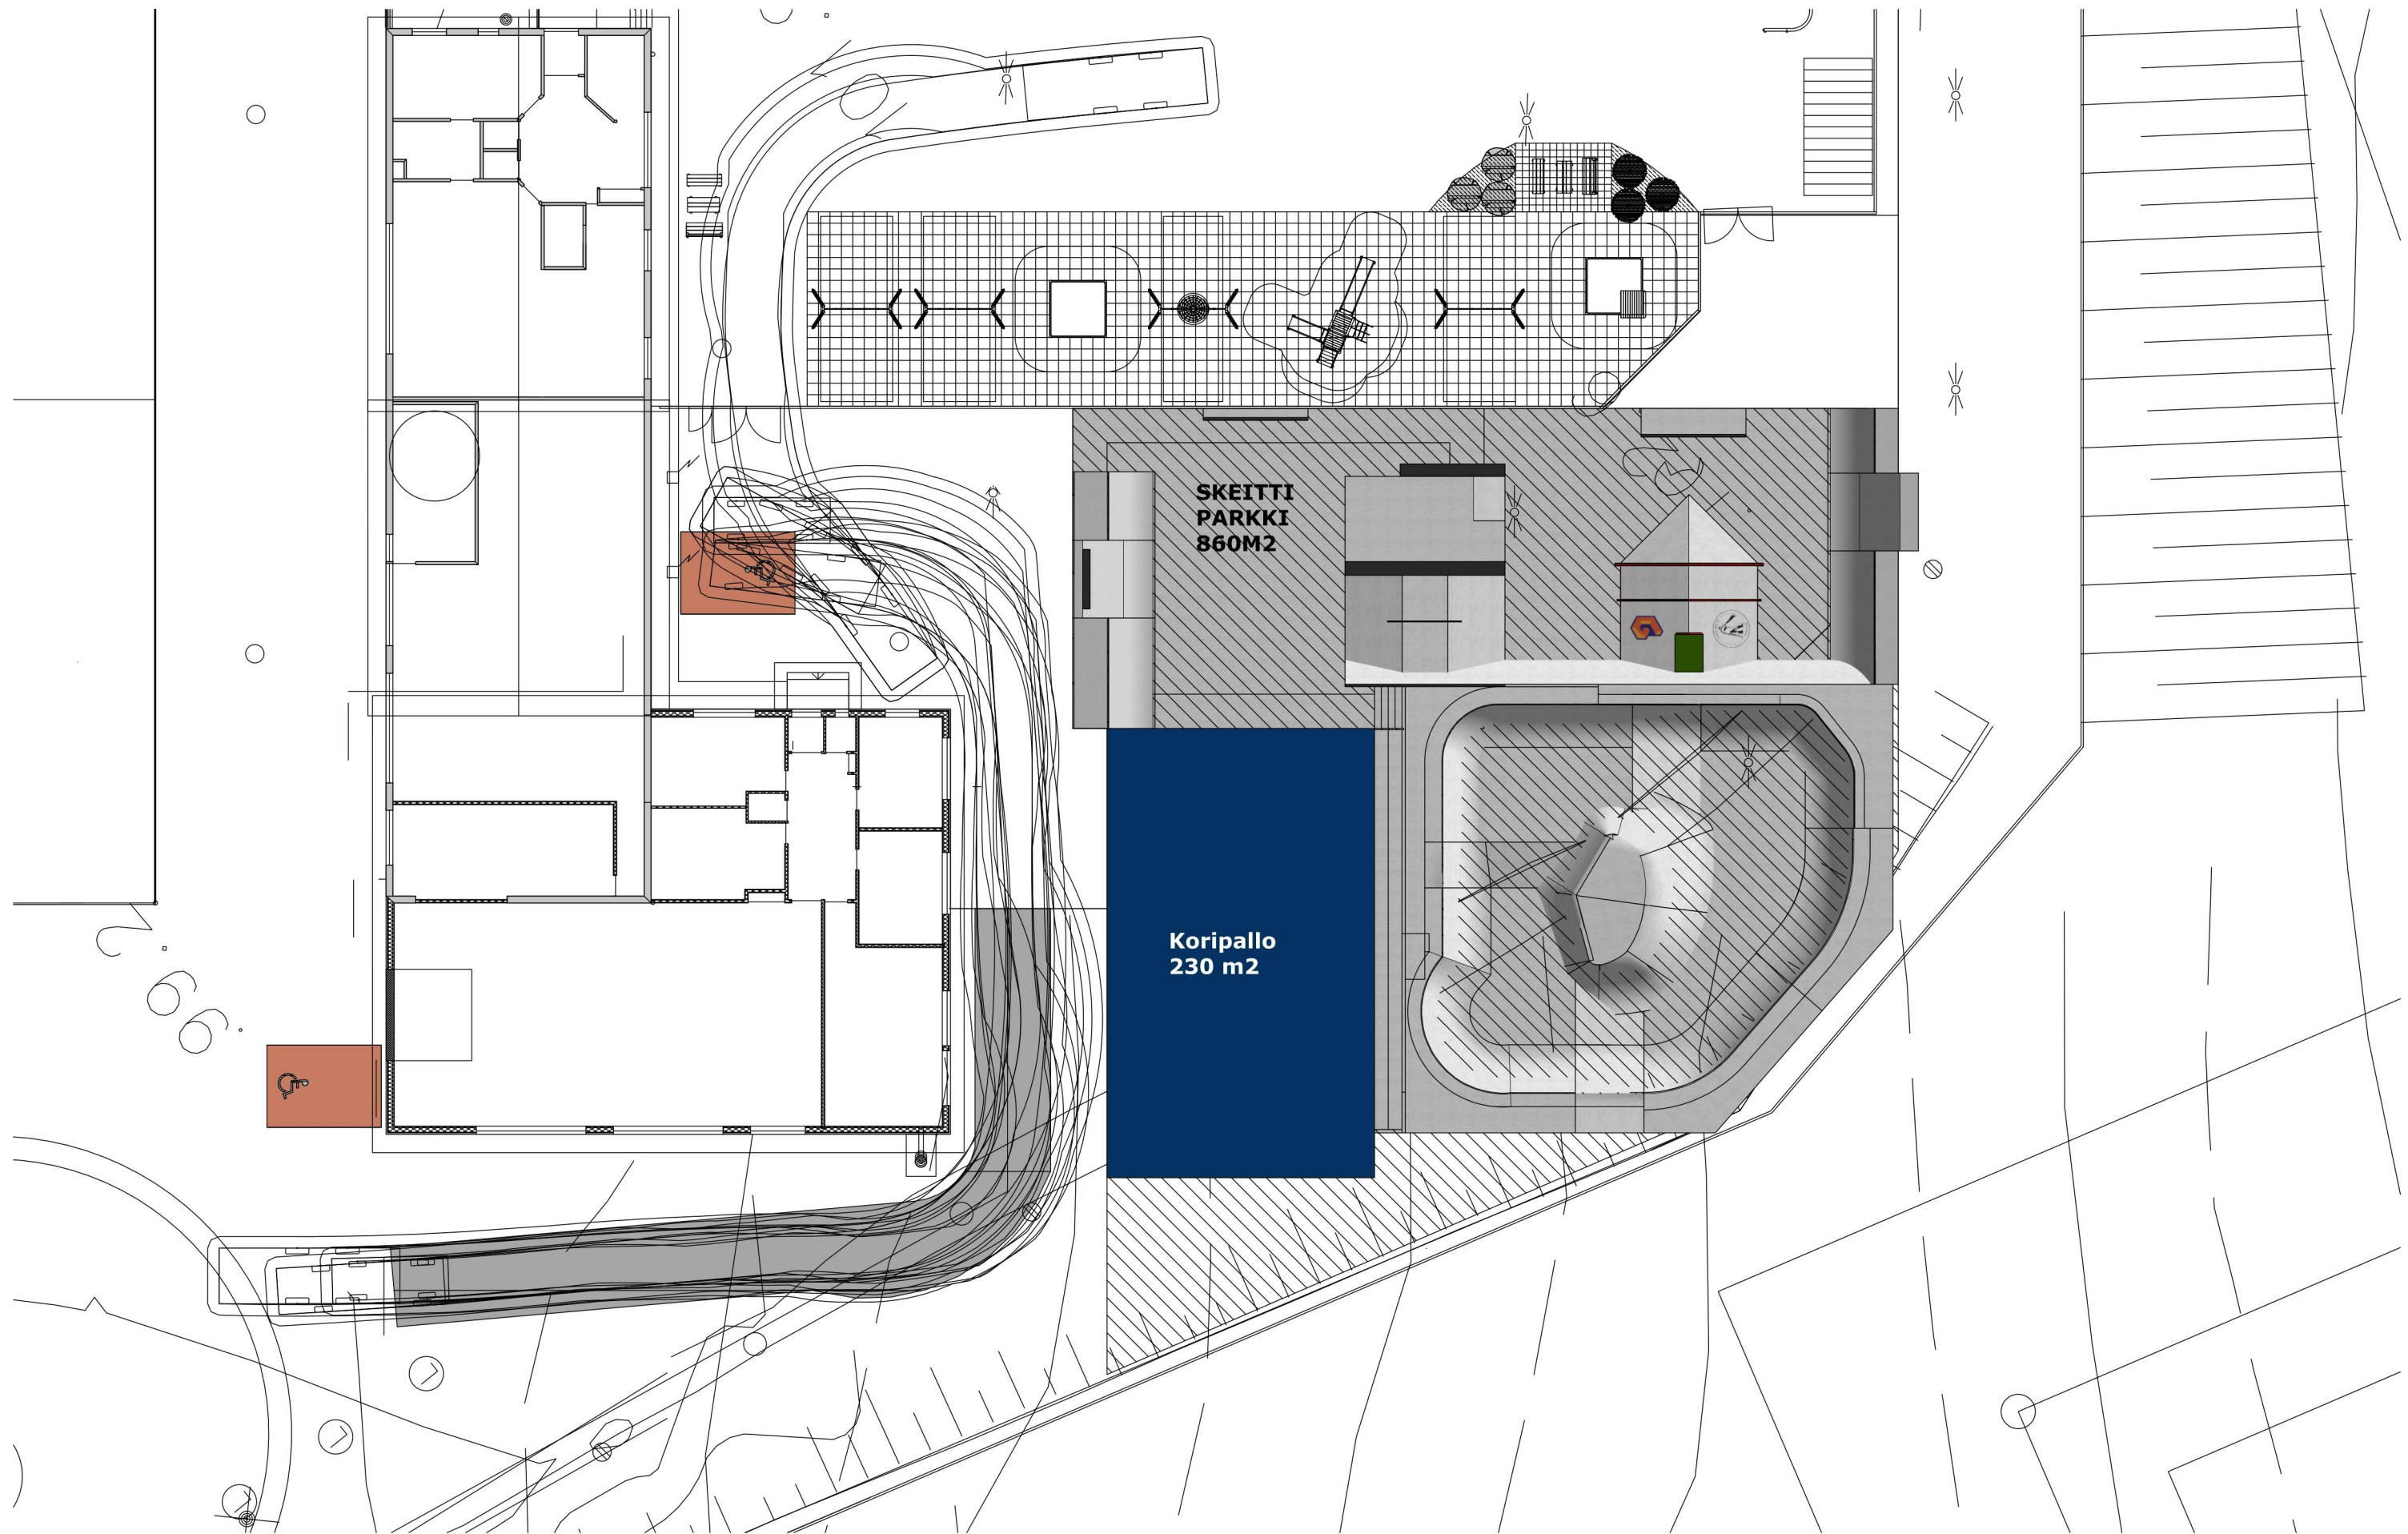

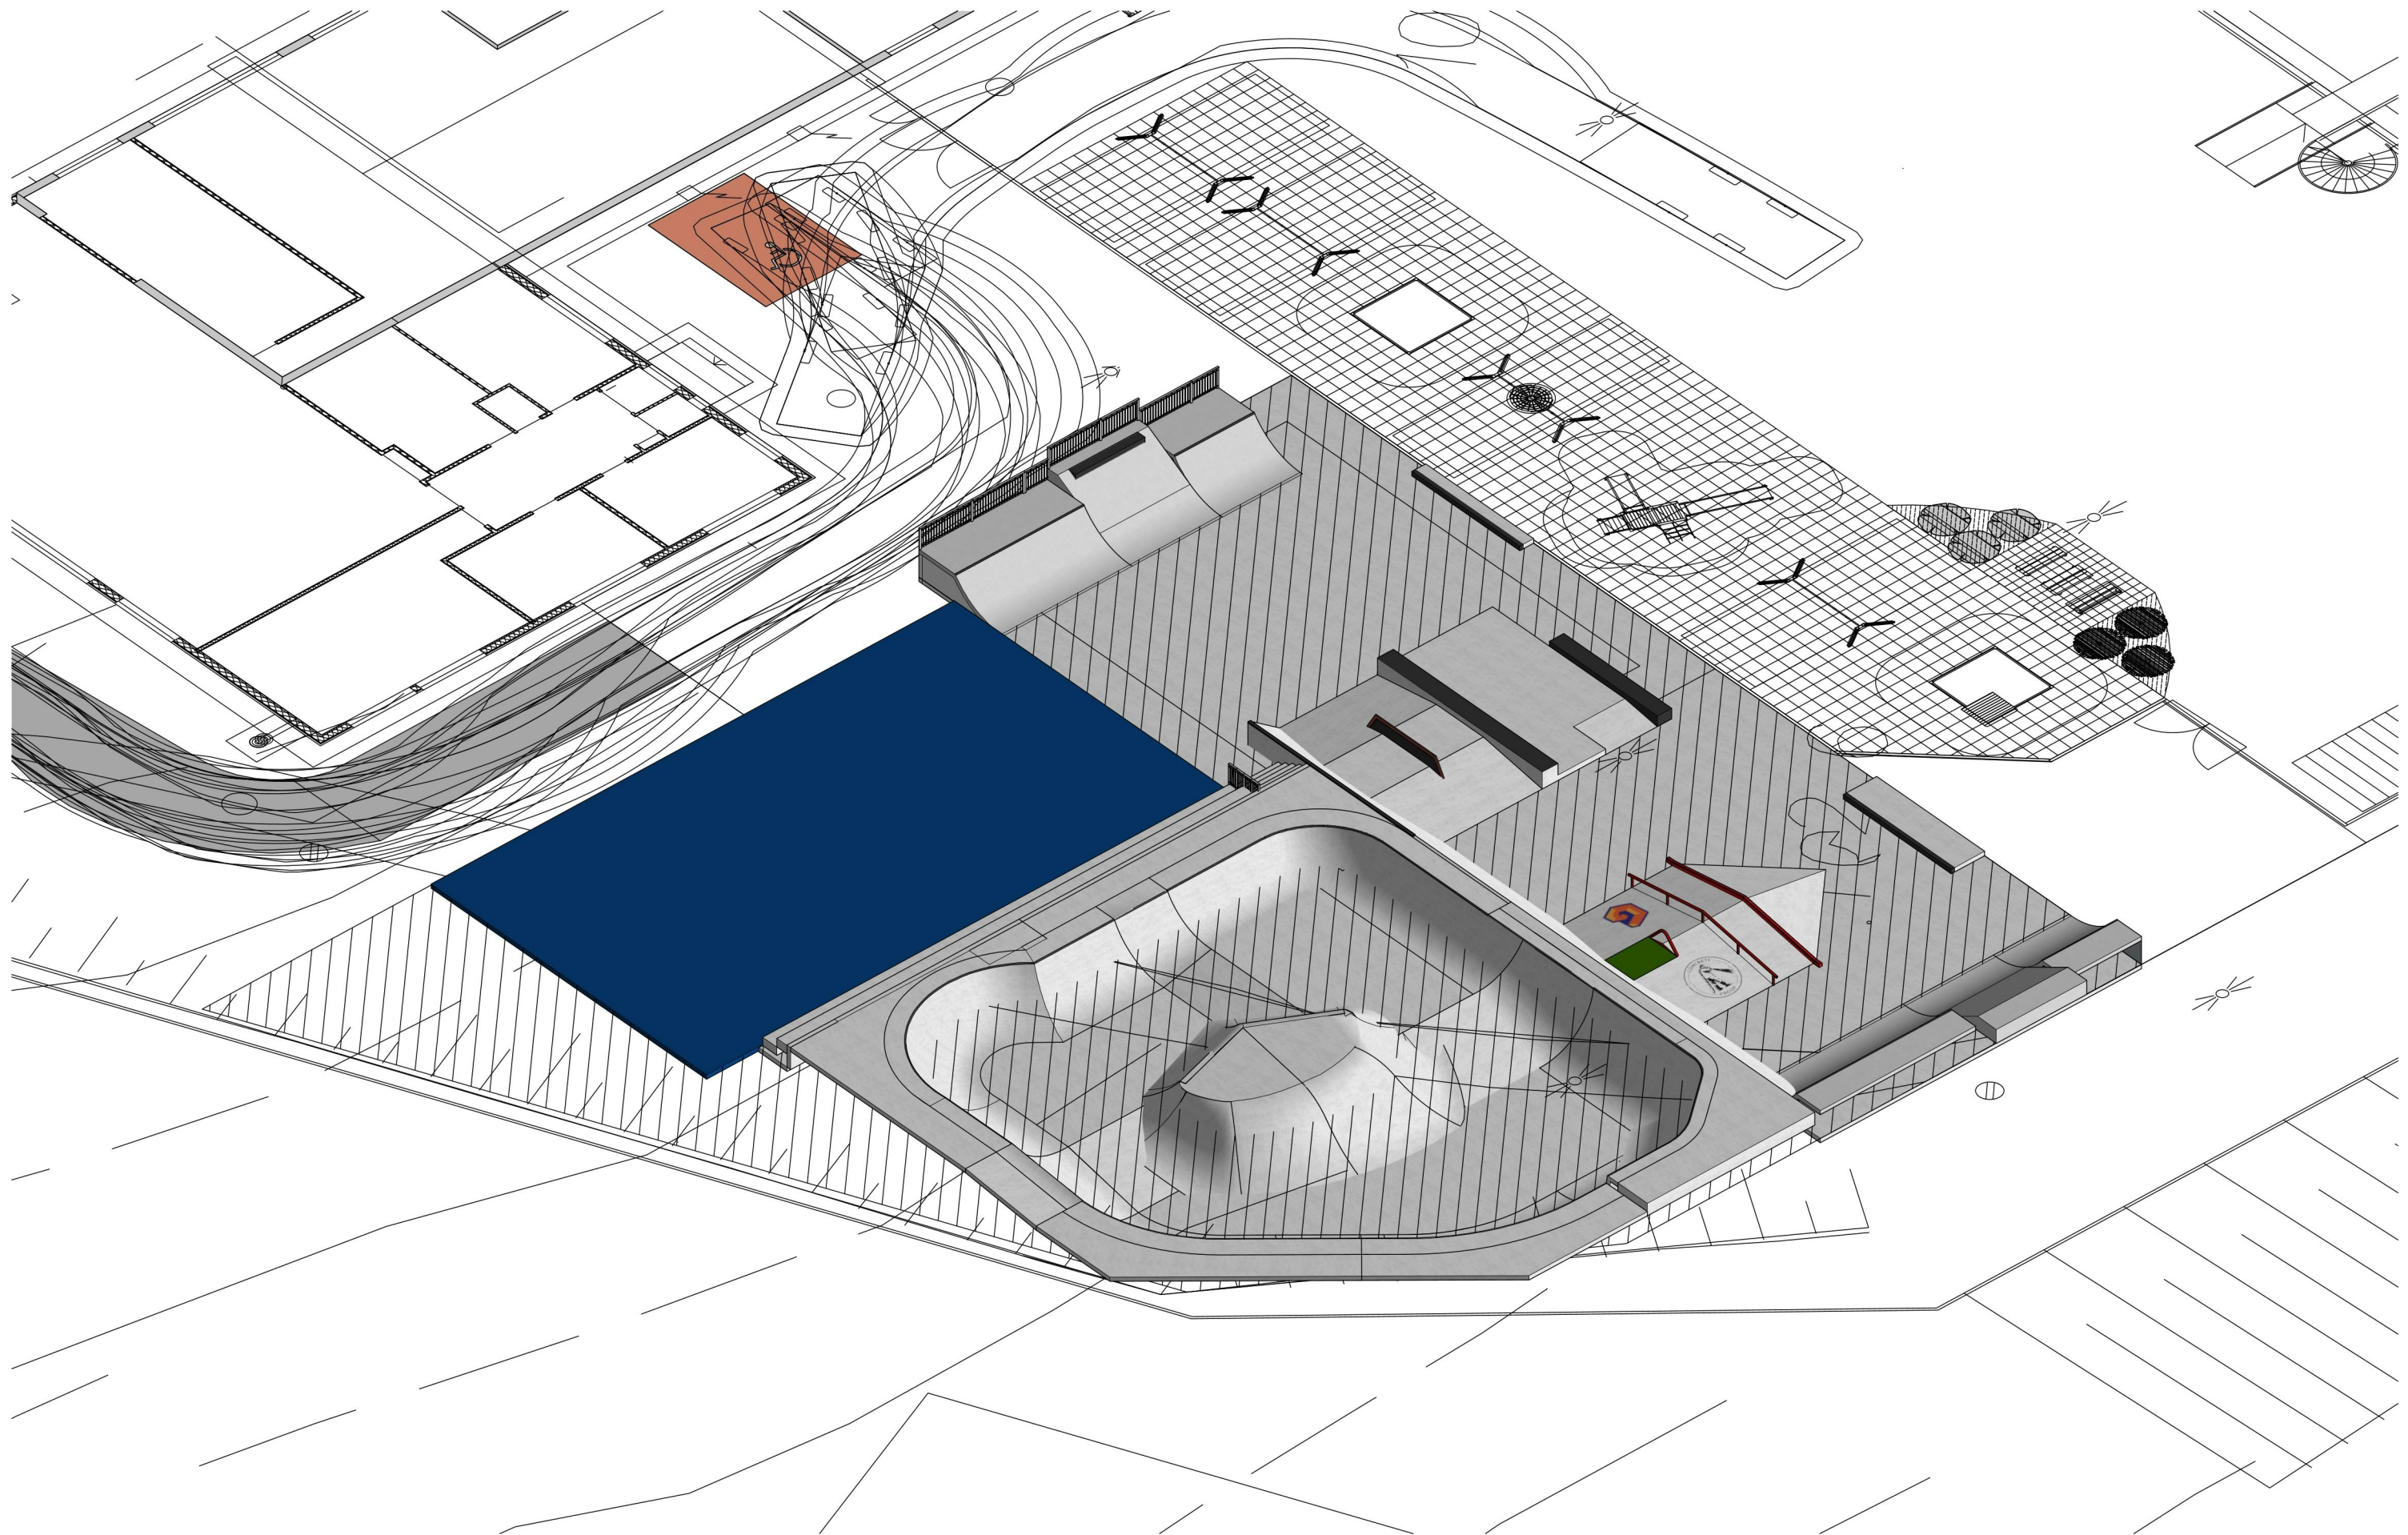


Suunnitelma:
Concrete Proof
Arctic Playground Solutions
3d-Mallinnus:
Arctic Playground Solutions Oy/ Jaakko Tossavainen

Päivämäärä:
29.1.2026
Rev:
3

KAIRATIENTEN BETONINEN SKEITTIPARKKI
VIITESUUNNITELMA
SKEITTIPARKKI n.800 m2



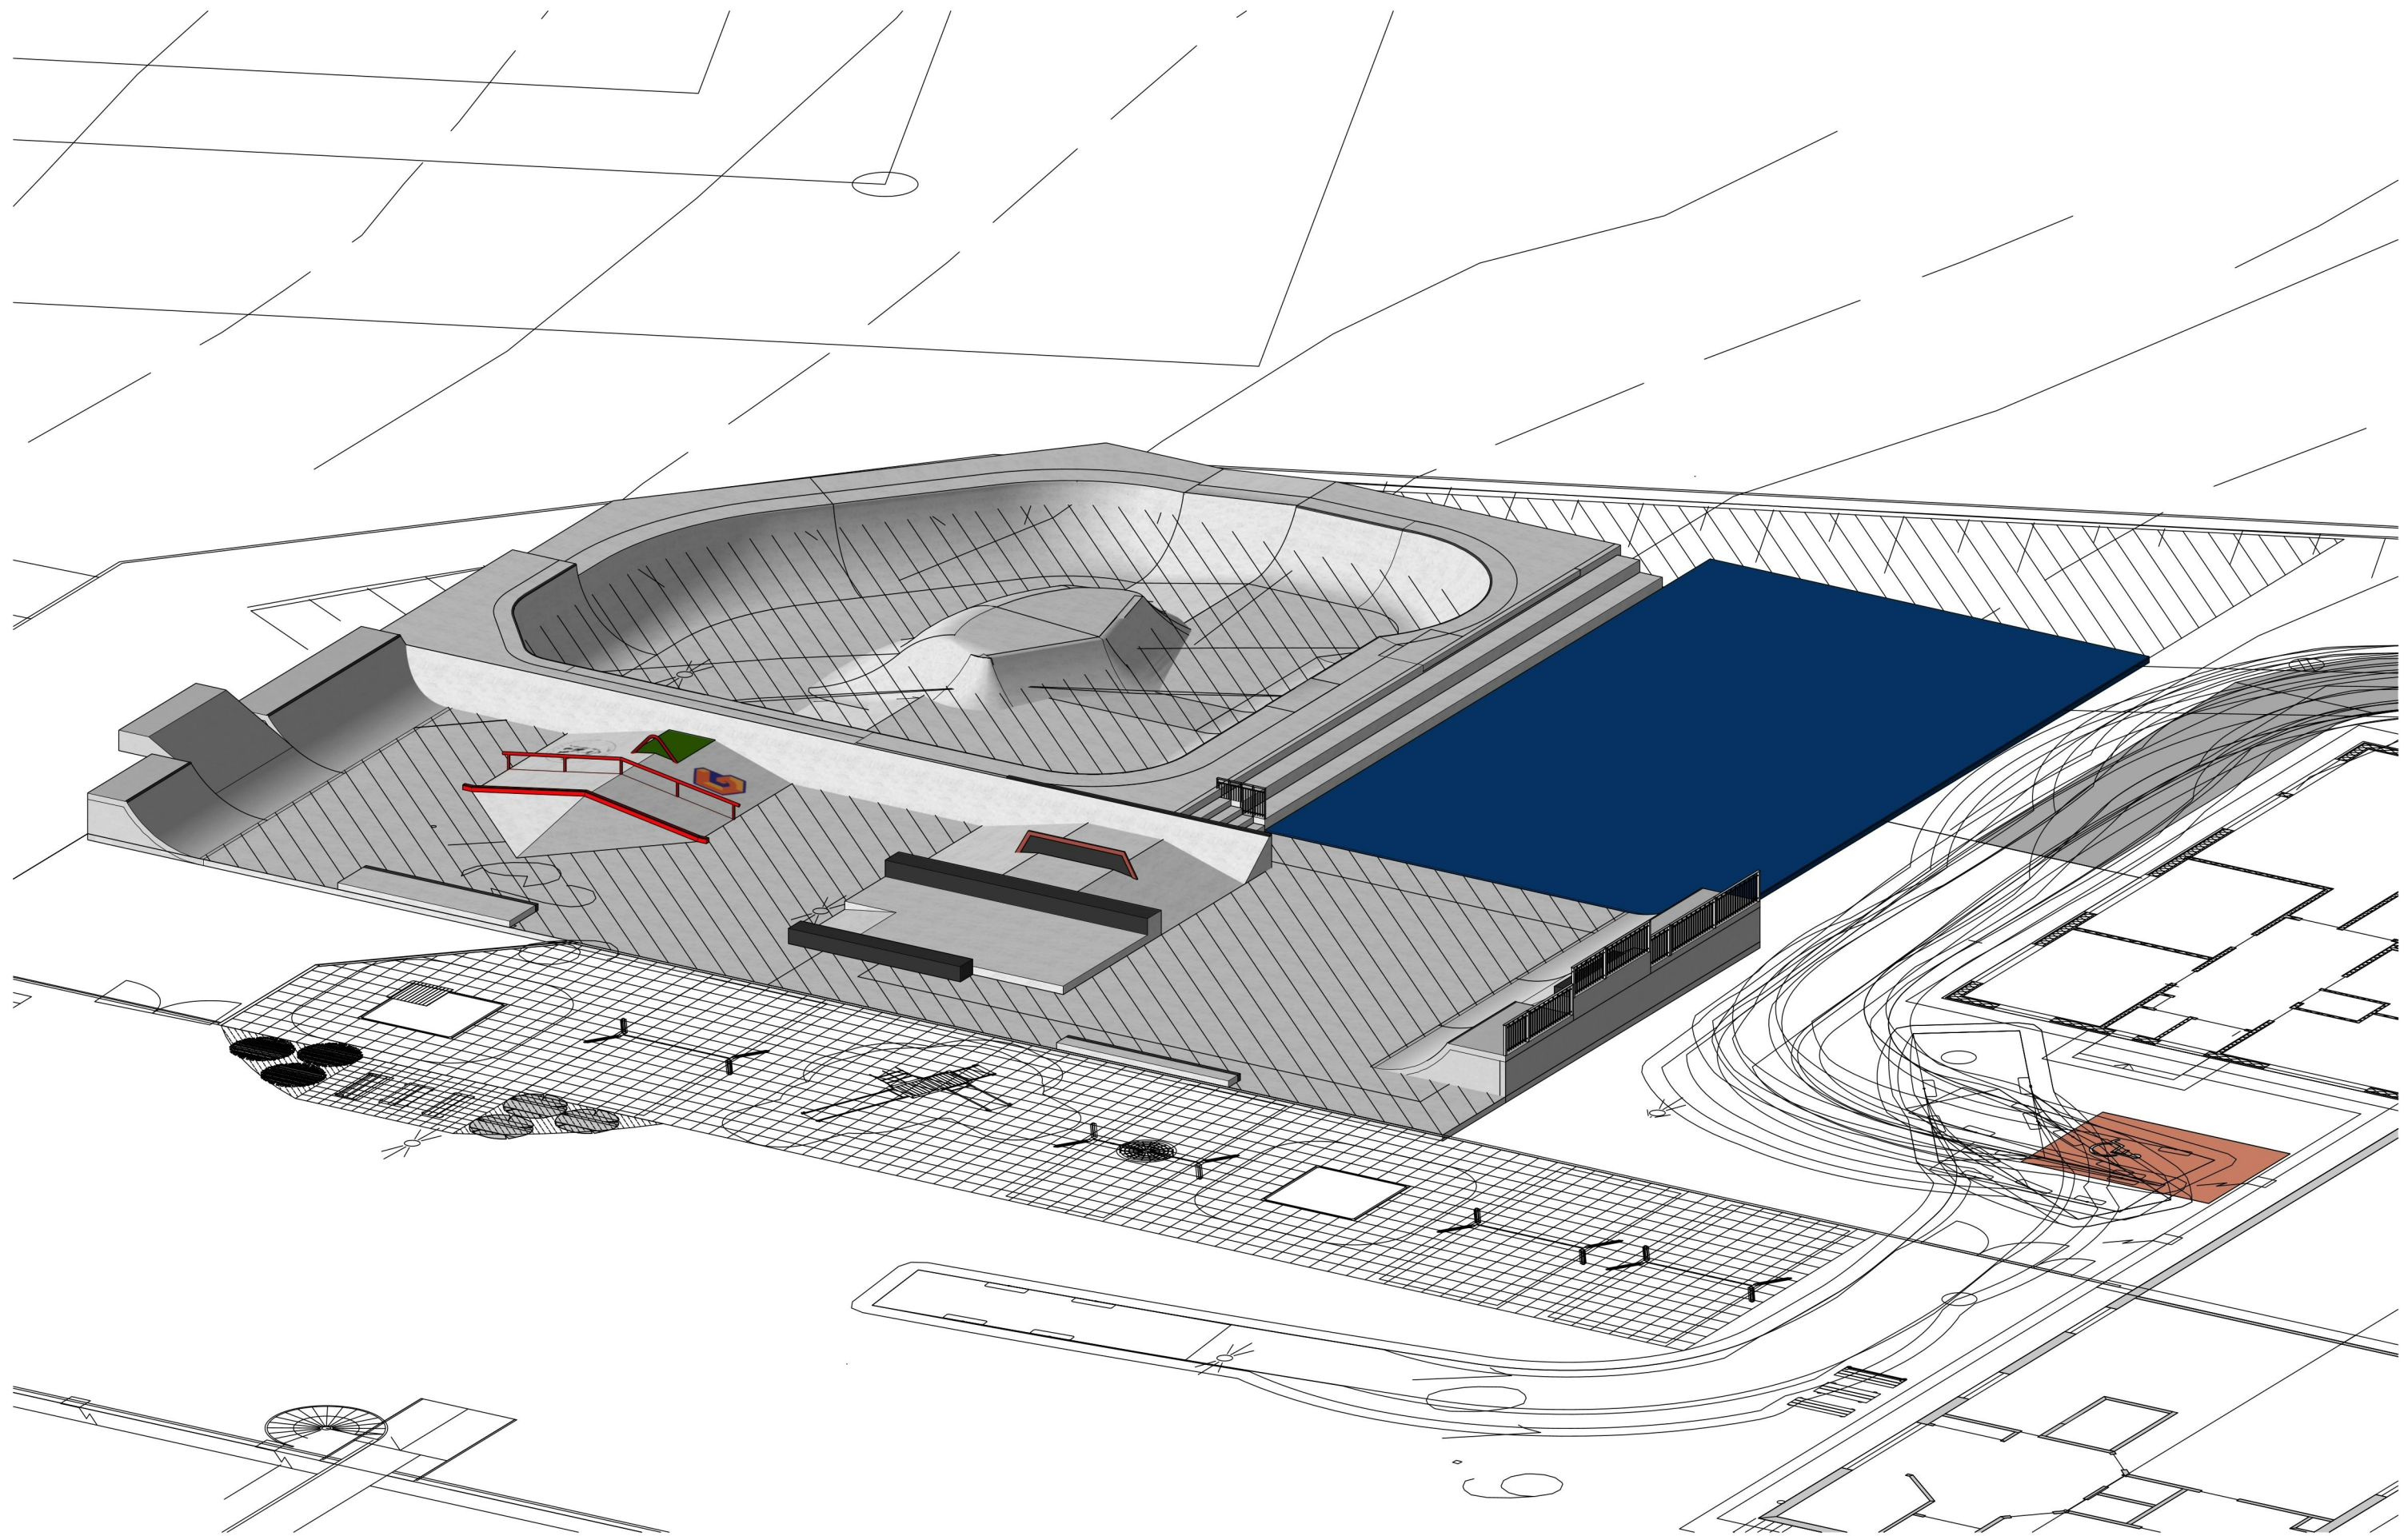


Suunnitelma:
Concrete Proof
Arctic Playground Solutions
3d-Mallinnus:
Arctic Playground Solutions Oy/ Jaakko Tossavainen

Päivämäärä:
29.1.2026
Rev:
3

**KAIRATIENTEN BETONINEN SKEITTIPARKKI
VIITESUUNNITELMA
SKEITTIPARKKI n.800 m²**



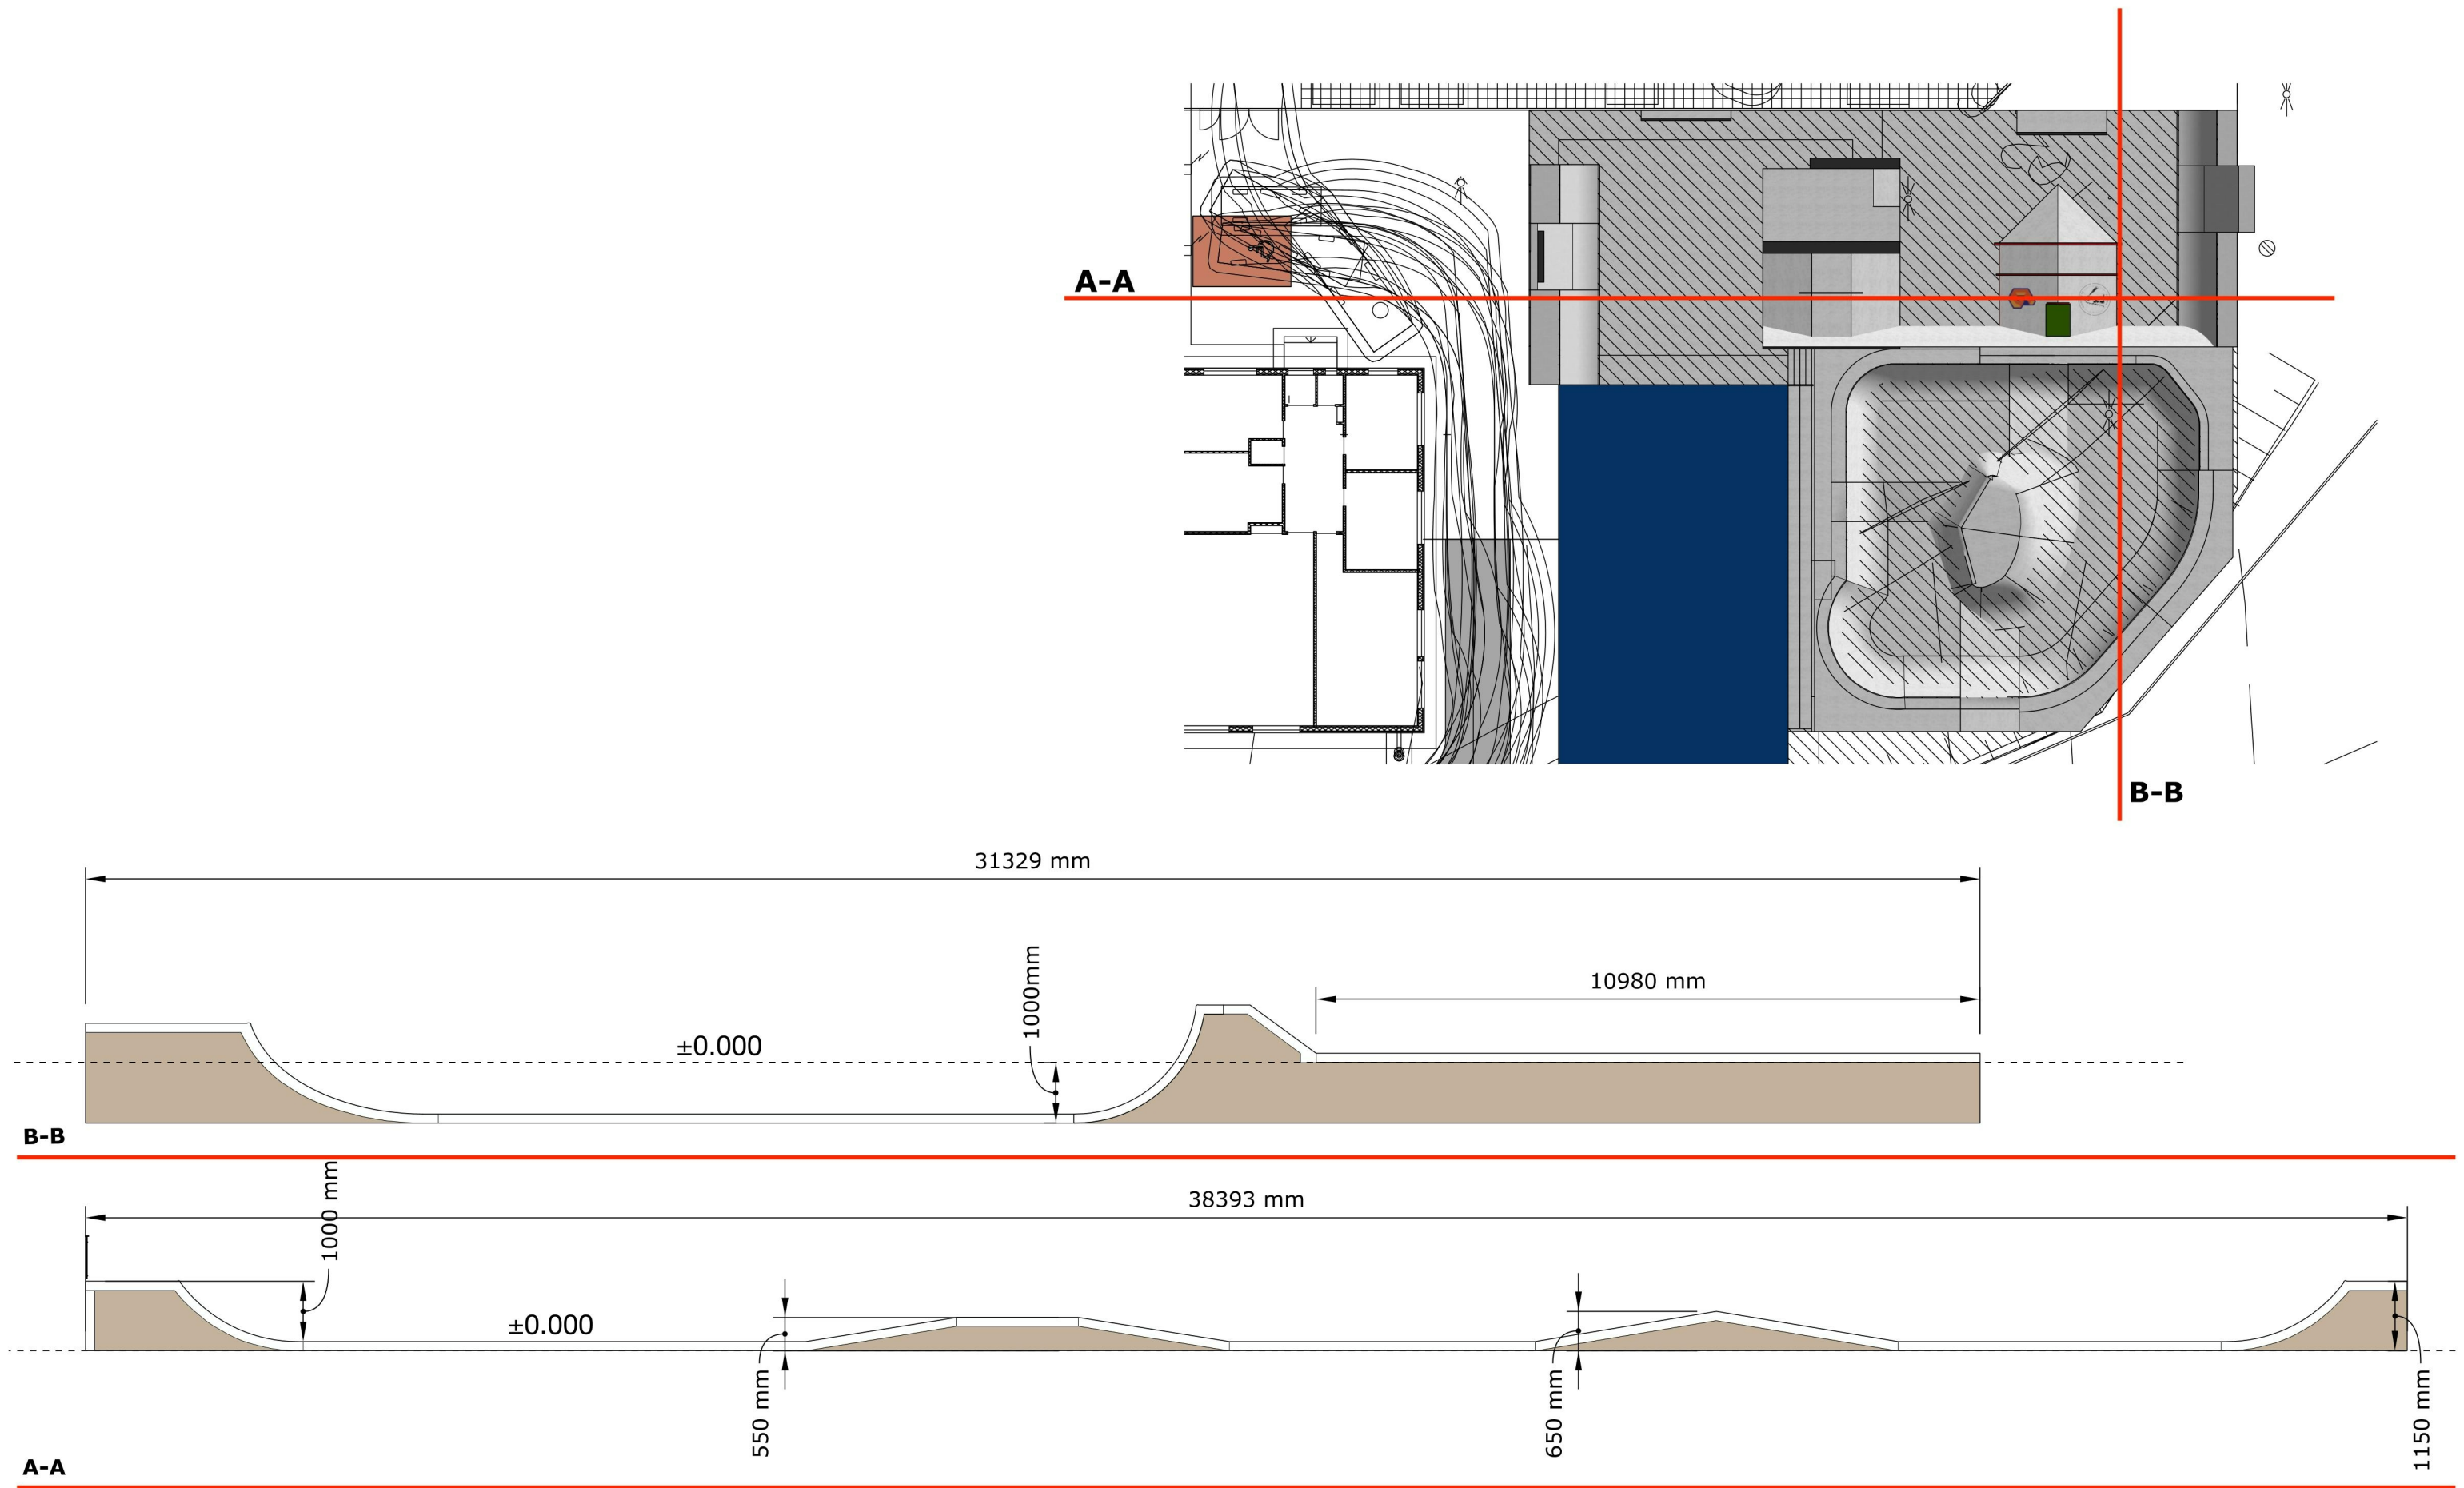

Suunnitelma:
Concrete Proof
Arctic Playground Solutions
3d-Mallinnus:
Arctic Playground Solutions Oy/ Jaakko Tossavainen

Päivämäärä:
29.1.2026
Rev:
3

KAIRATIENTEN BETONINEN SKEITTIPARKKI
VIITESUUNNITELMA
SKEITTIPARKKI n.860 m2



BETONINEN ^
SKEITTIPARKKI
860M2

STREET
KORIPALLO •
230 M2

