
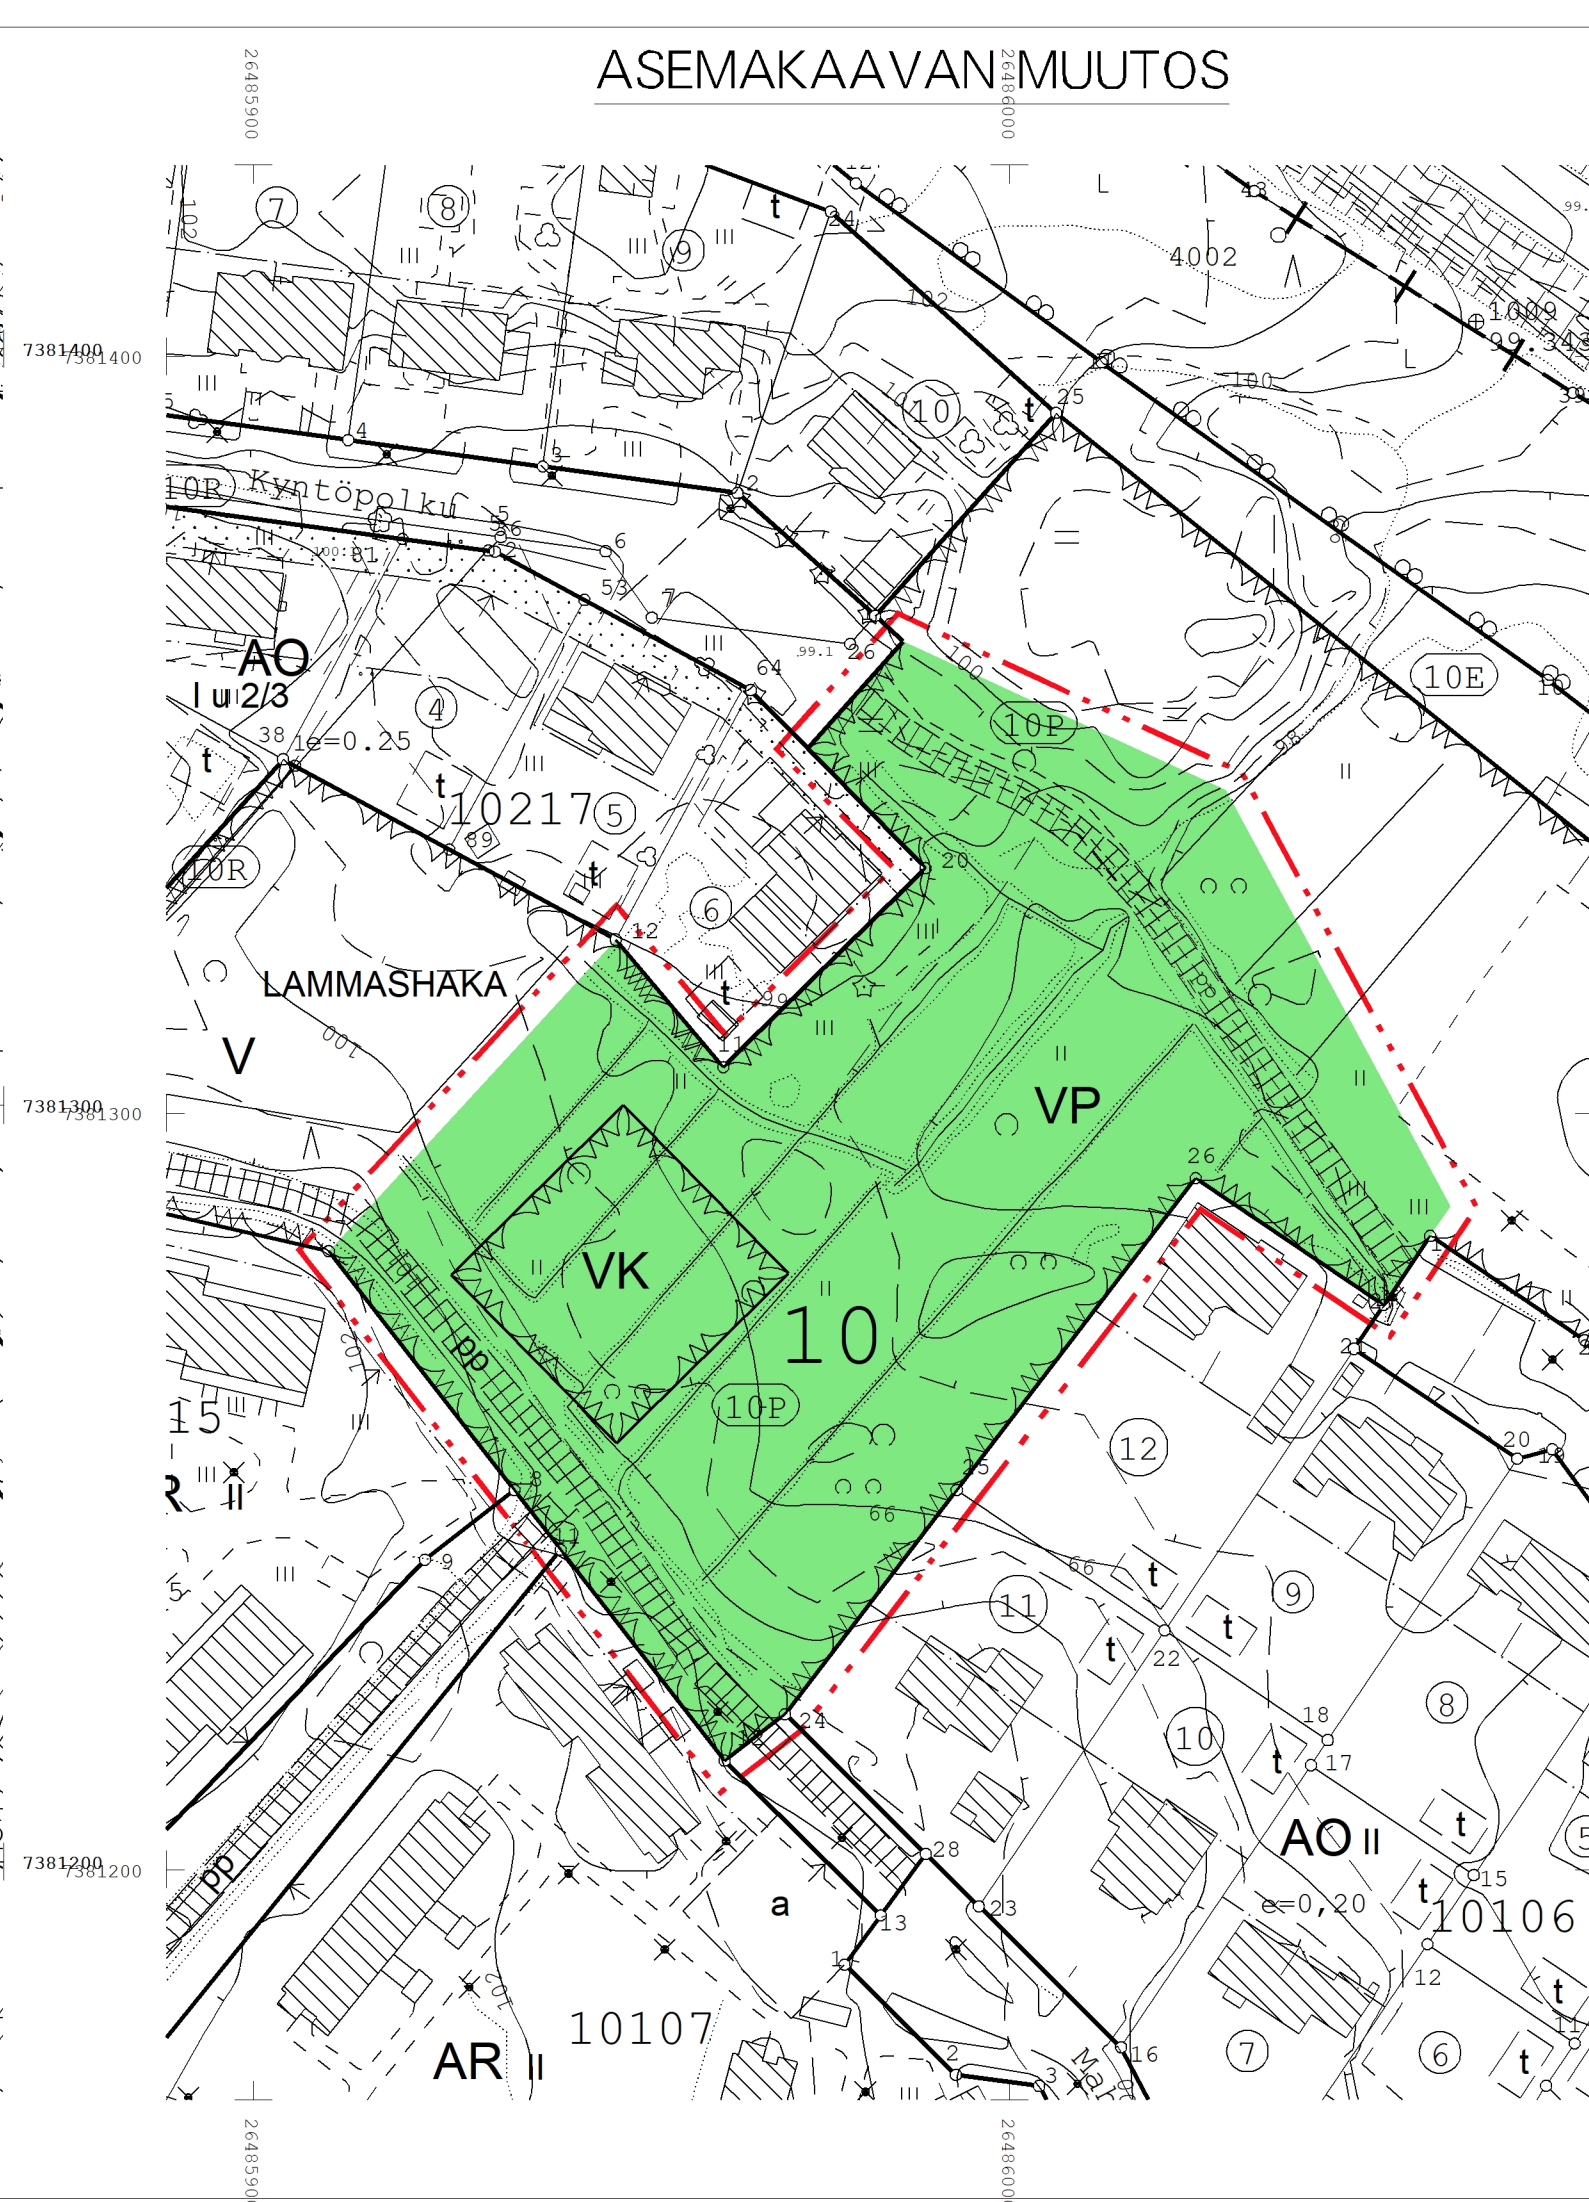


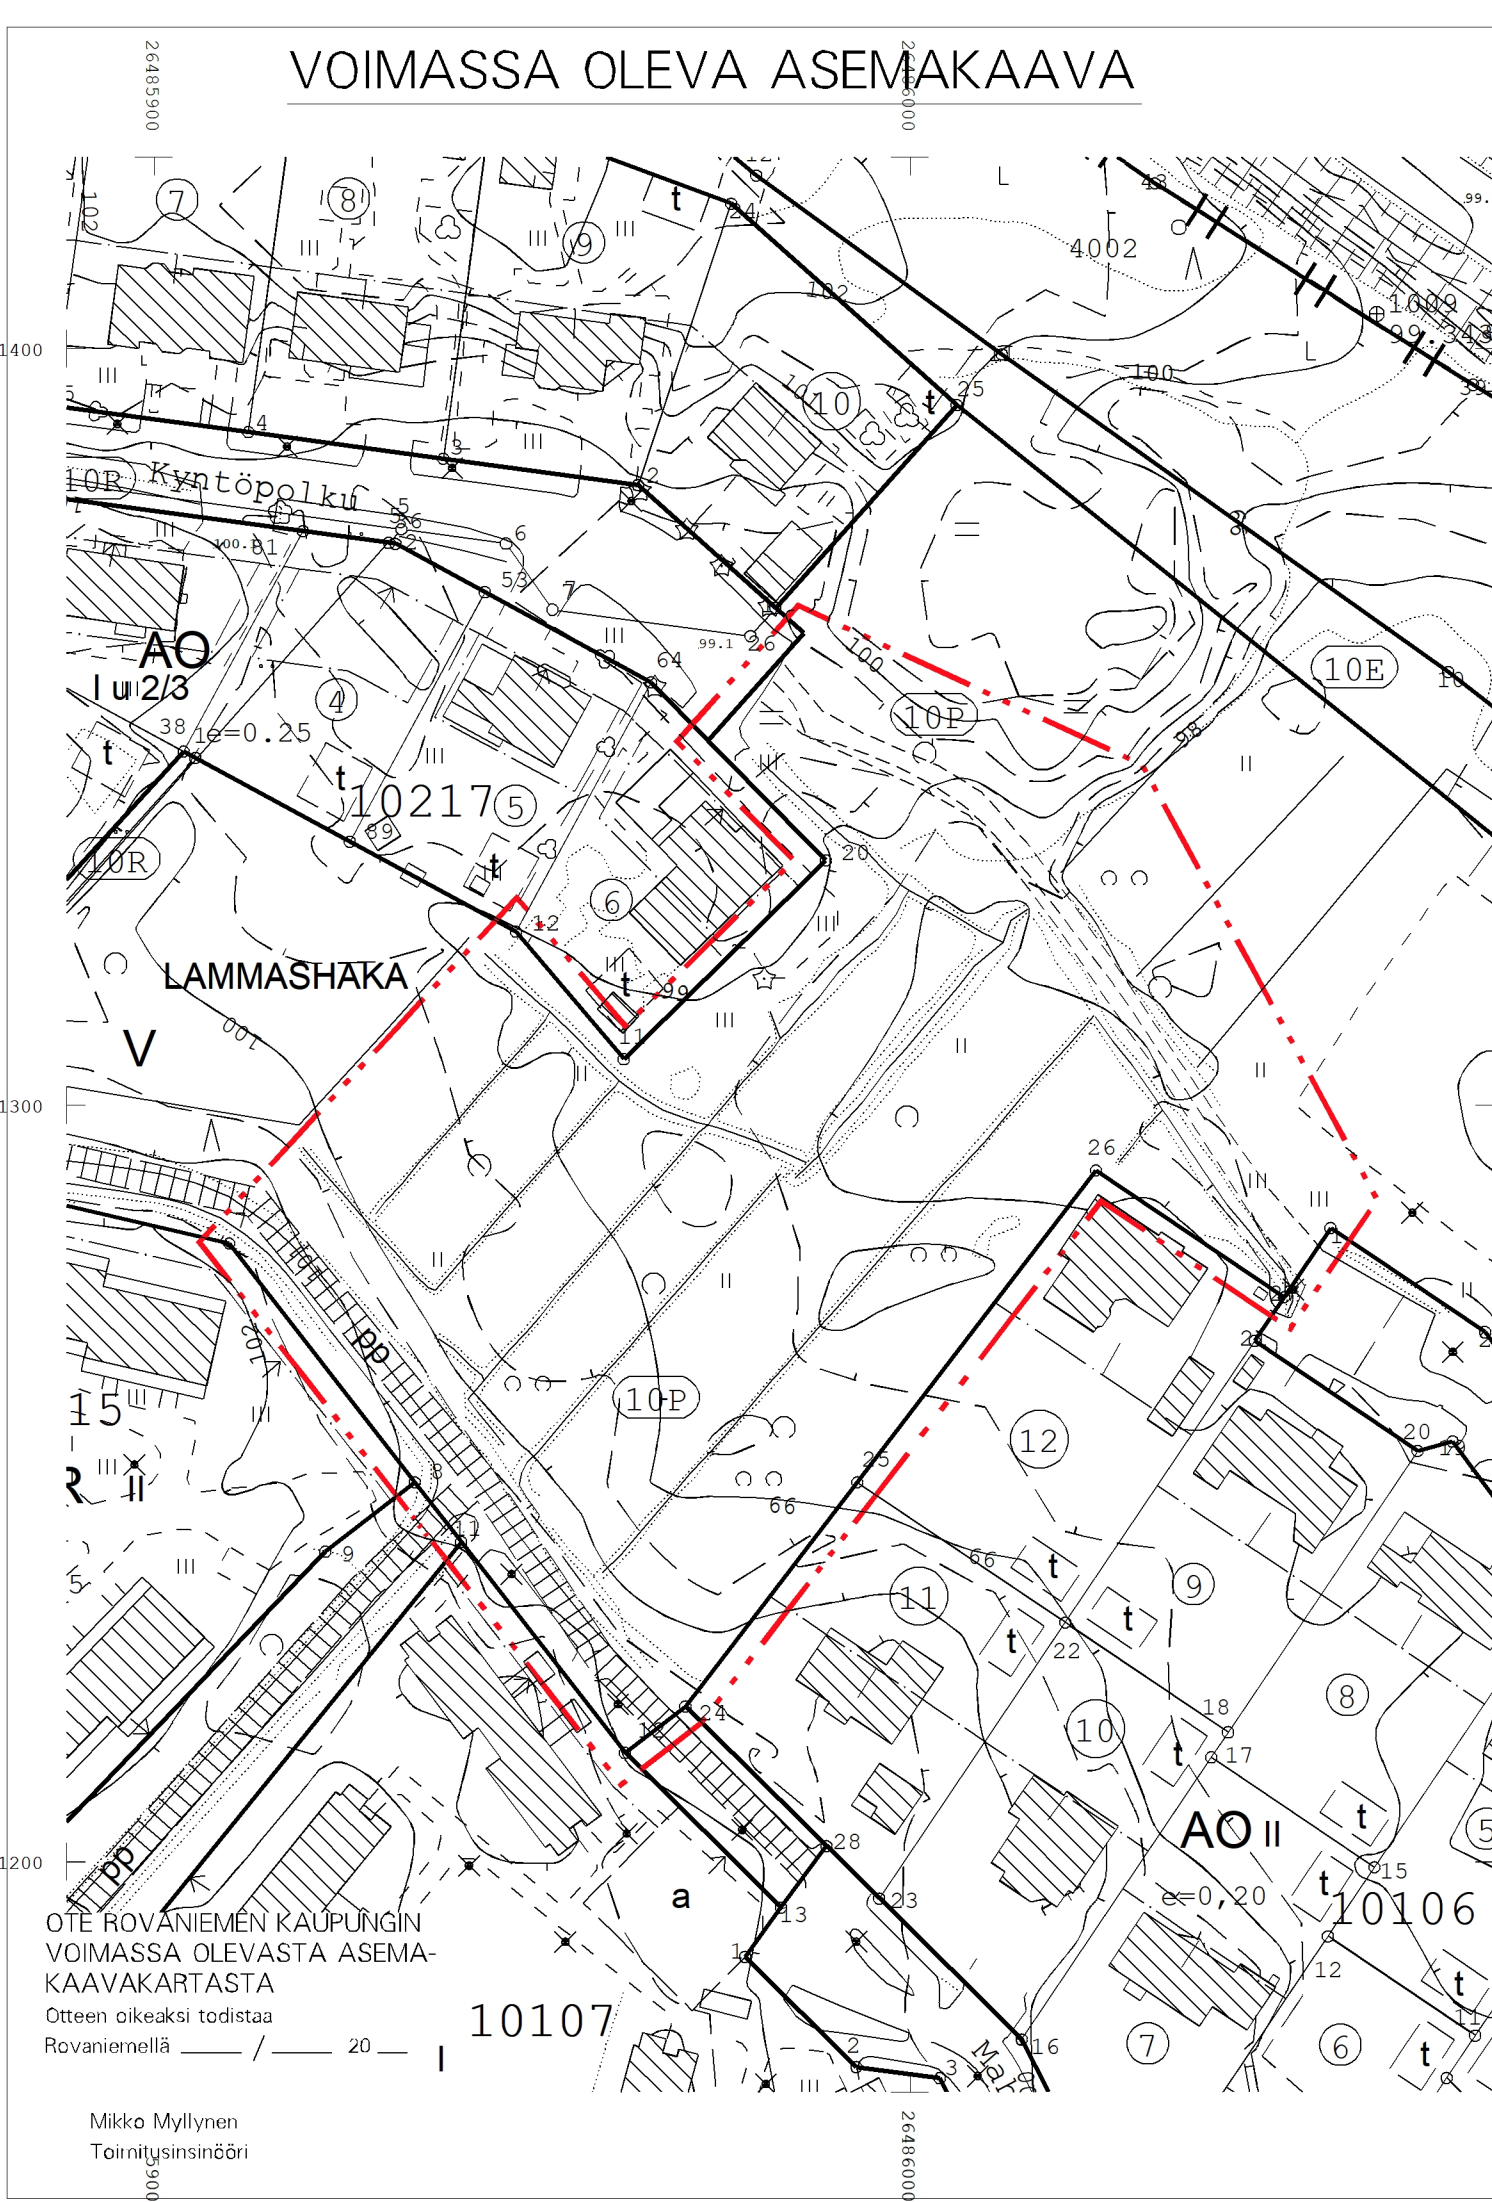

ASEMAKAAVAMERKINNÄT JA -MÄÄRÄYKSET

- VP** PUISTO.
- VK** LEIKKIPUISTO.
- 3 M** 3 M KAAVA-ALUEEN RAJAN ULKOPUOLELLA OLEVA VIIVA.
- KORTTELIN, KORTTELINOSAN JA ALUEEN RAJA.**
- OHJEELLINEN ALUEEN TAI OSA-ALUEEN RAJA.**
- 10** KAUPUNGIN- TAI KUNNANOSAN NUMERO.
- LAMMASHAKA** KADUN, TIEN, KATUAUKION, TORIN, PUISTON TAI MUUN YLEISEN ALUEEN NIMI.
- KATU.**
- JALANKULULLE JA POLKUPYÖRÄILYLLE VARATTU ALUEEN OSA.**

ROVANIEMEN KAUPUNKI

ASEMAKAAVAN MUUTOS

10.KAUPUNGINOSA

VIRKISTYSALUE, LAMMASHAKA

TEKNINEN LAUTAKUNTA
ON HYVÄKSYNYT
ASEMAKAAVAN / ASEMAKAAVAMUUTOKSEN

20

MARKKU PYHÄJÄRVI
KAAVOITUSPÄÄLLIKKÖ

Kaavatunnus: 698 2025-9		1: 1000
ROVANIEMEN KAUPUNKI		
LAMMASHAKA VIRKISTYSALUE, VENNIVAARA		KORJ. PIIRT.
Dnro 2025-1091	KAAVOITUSPÄÄLLIKKÖ	Markku Pyhäjärvi
ROVANIEMELLÄ		
01.10.2025	SUUNNITTELIJA	Lasse Heikkinen
Pohjakartta on asetuksen Nro 1284 / 23.12.1999 mukainen		
01.10.2025	TOIMITUSINSINÖÖRI	Mikko Myllynen