Arkkitehdit Rantala & Kankaanpää Oy
Kairatie 5 A 1 96100 Rovaniemi
044 971 5315 toimisto@arkrova.fi www.arkrova.fi

Tontille sijoittuminen

1:500

12.06.2025

Oukun lukio 2401-01

KOKONAISALA
2 295 m²

KERROSALA
1 988 m²

Arkkitehdit Rantala & Kankaanpää Oy
Kairatie 5 A 1 96100 Rovaniemi
044 971 5315 toimisto@arkrova.fi www.arkrova.fi

Tilkaavio 1. kerros 1:250 12.06.2025

Oukun lukio 2401-02

KOKONAISALA
1 736 m²

KERROSALA
1 688 m²

Arkkitehdit Rantala & Kankaanpää Oy
Kairatie 5 A 1 96100 Rovaniemi
044 971 5315 toimisto@arkrova.fi www.arkrova.fi

Tilakaavio 2. kerros 1:250 12.06.2025

Oukun lukio 2401-03

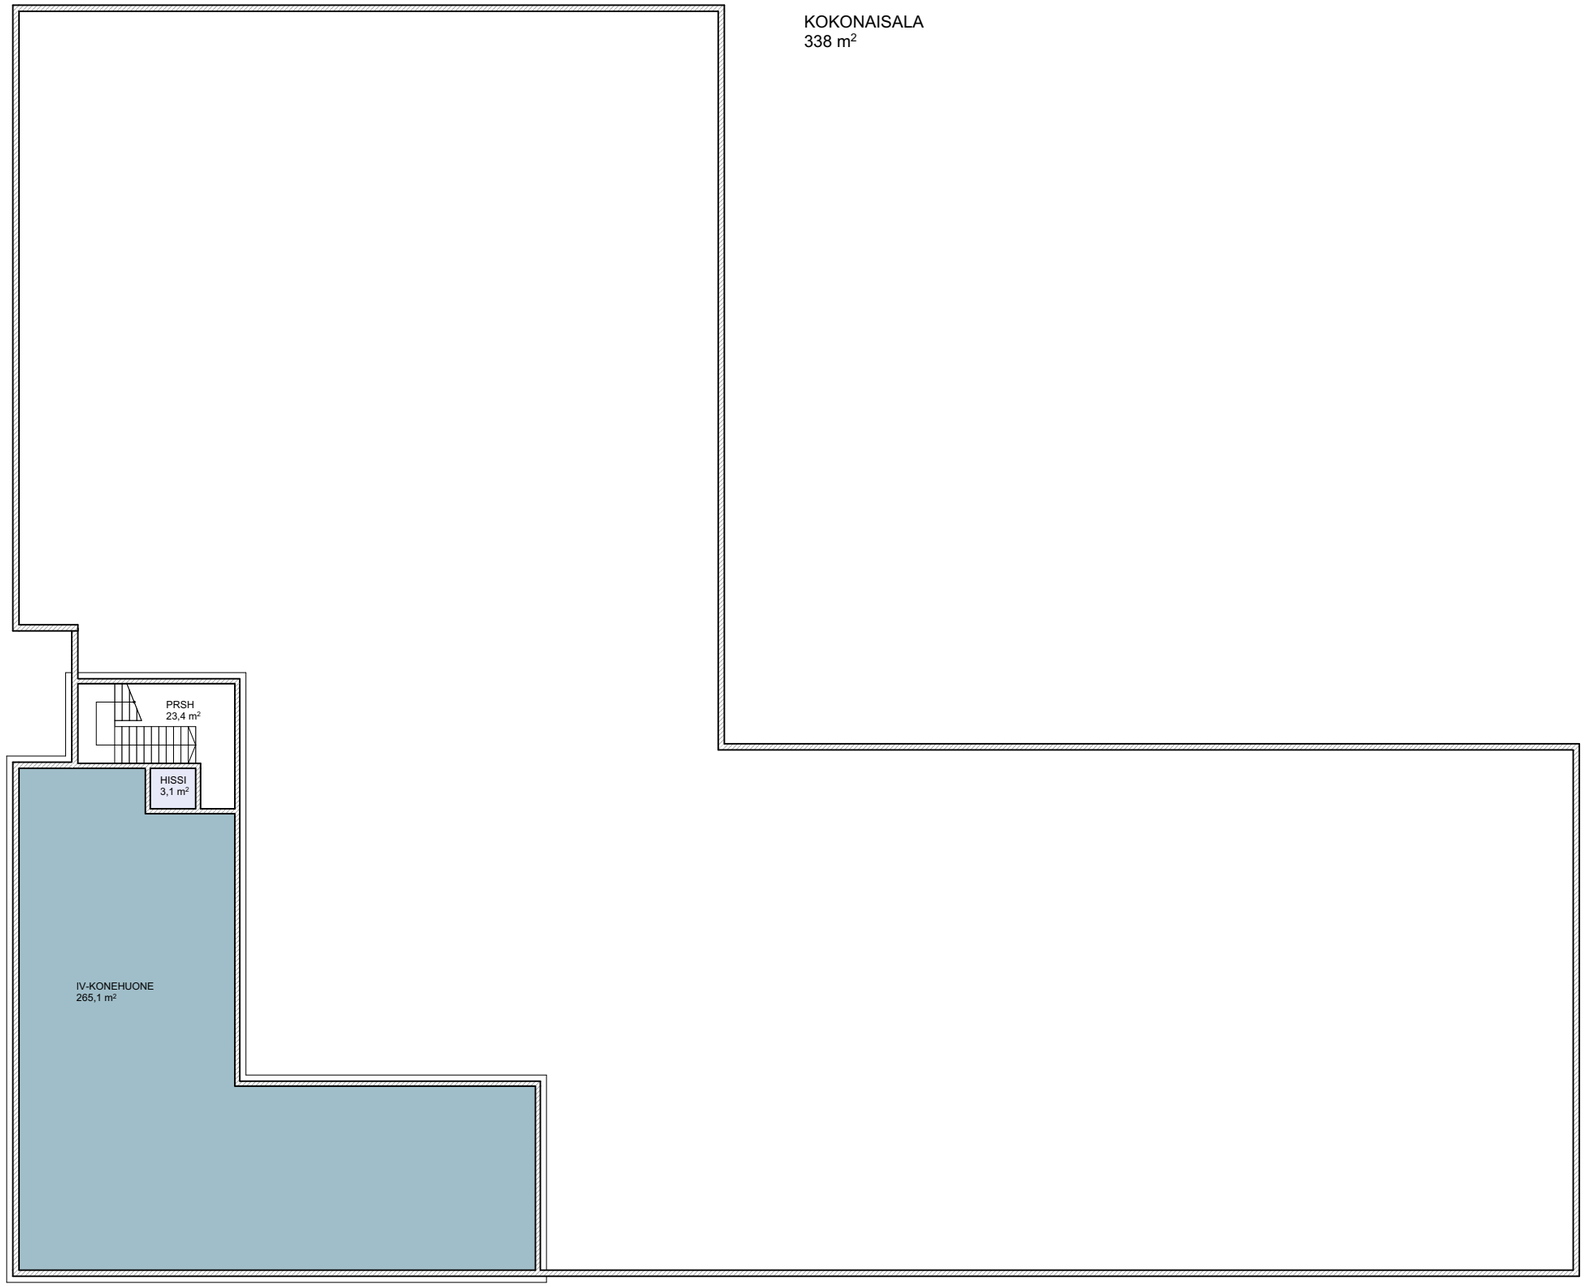

Arkkitehdit Rantala & Kankaanpää Oy
Kairatie 5 A 1 96100 Rovaniemi
044 971 5315 toimisto@arkrova.fi www.arkrova.fi

Ullakkokerros 1:250 12.06.2025

Oukun lukio 2401-04