SEPÄNTIE(K3)

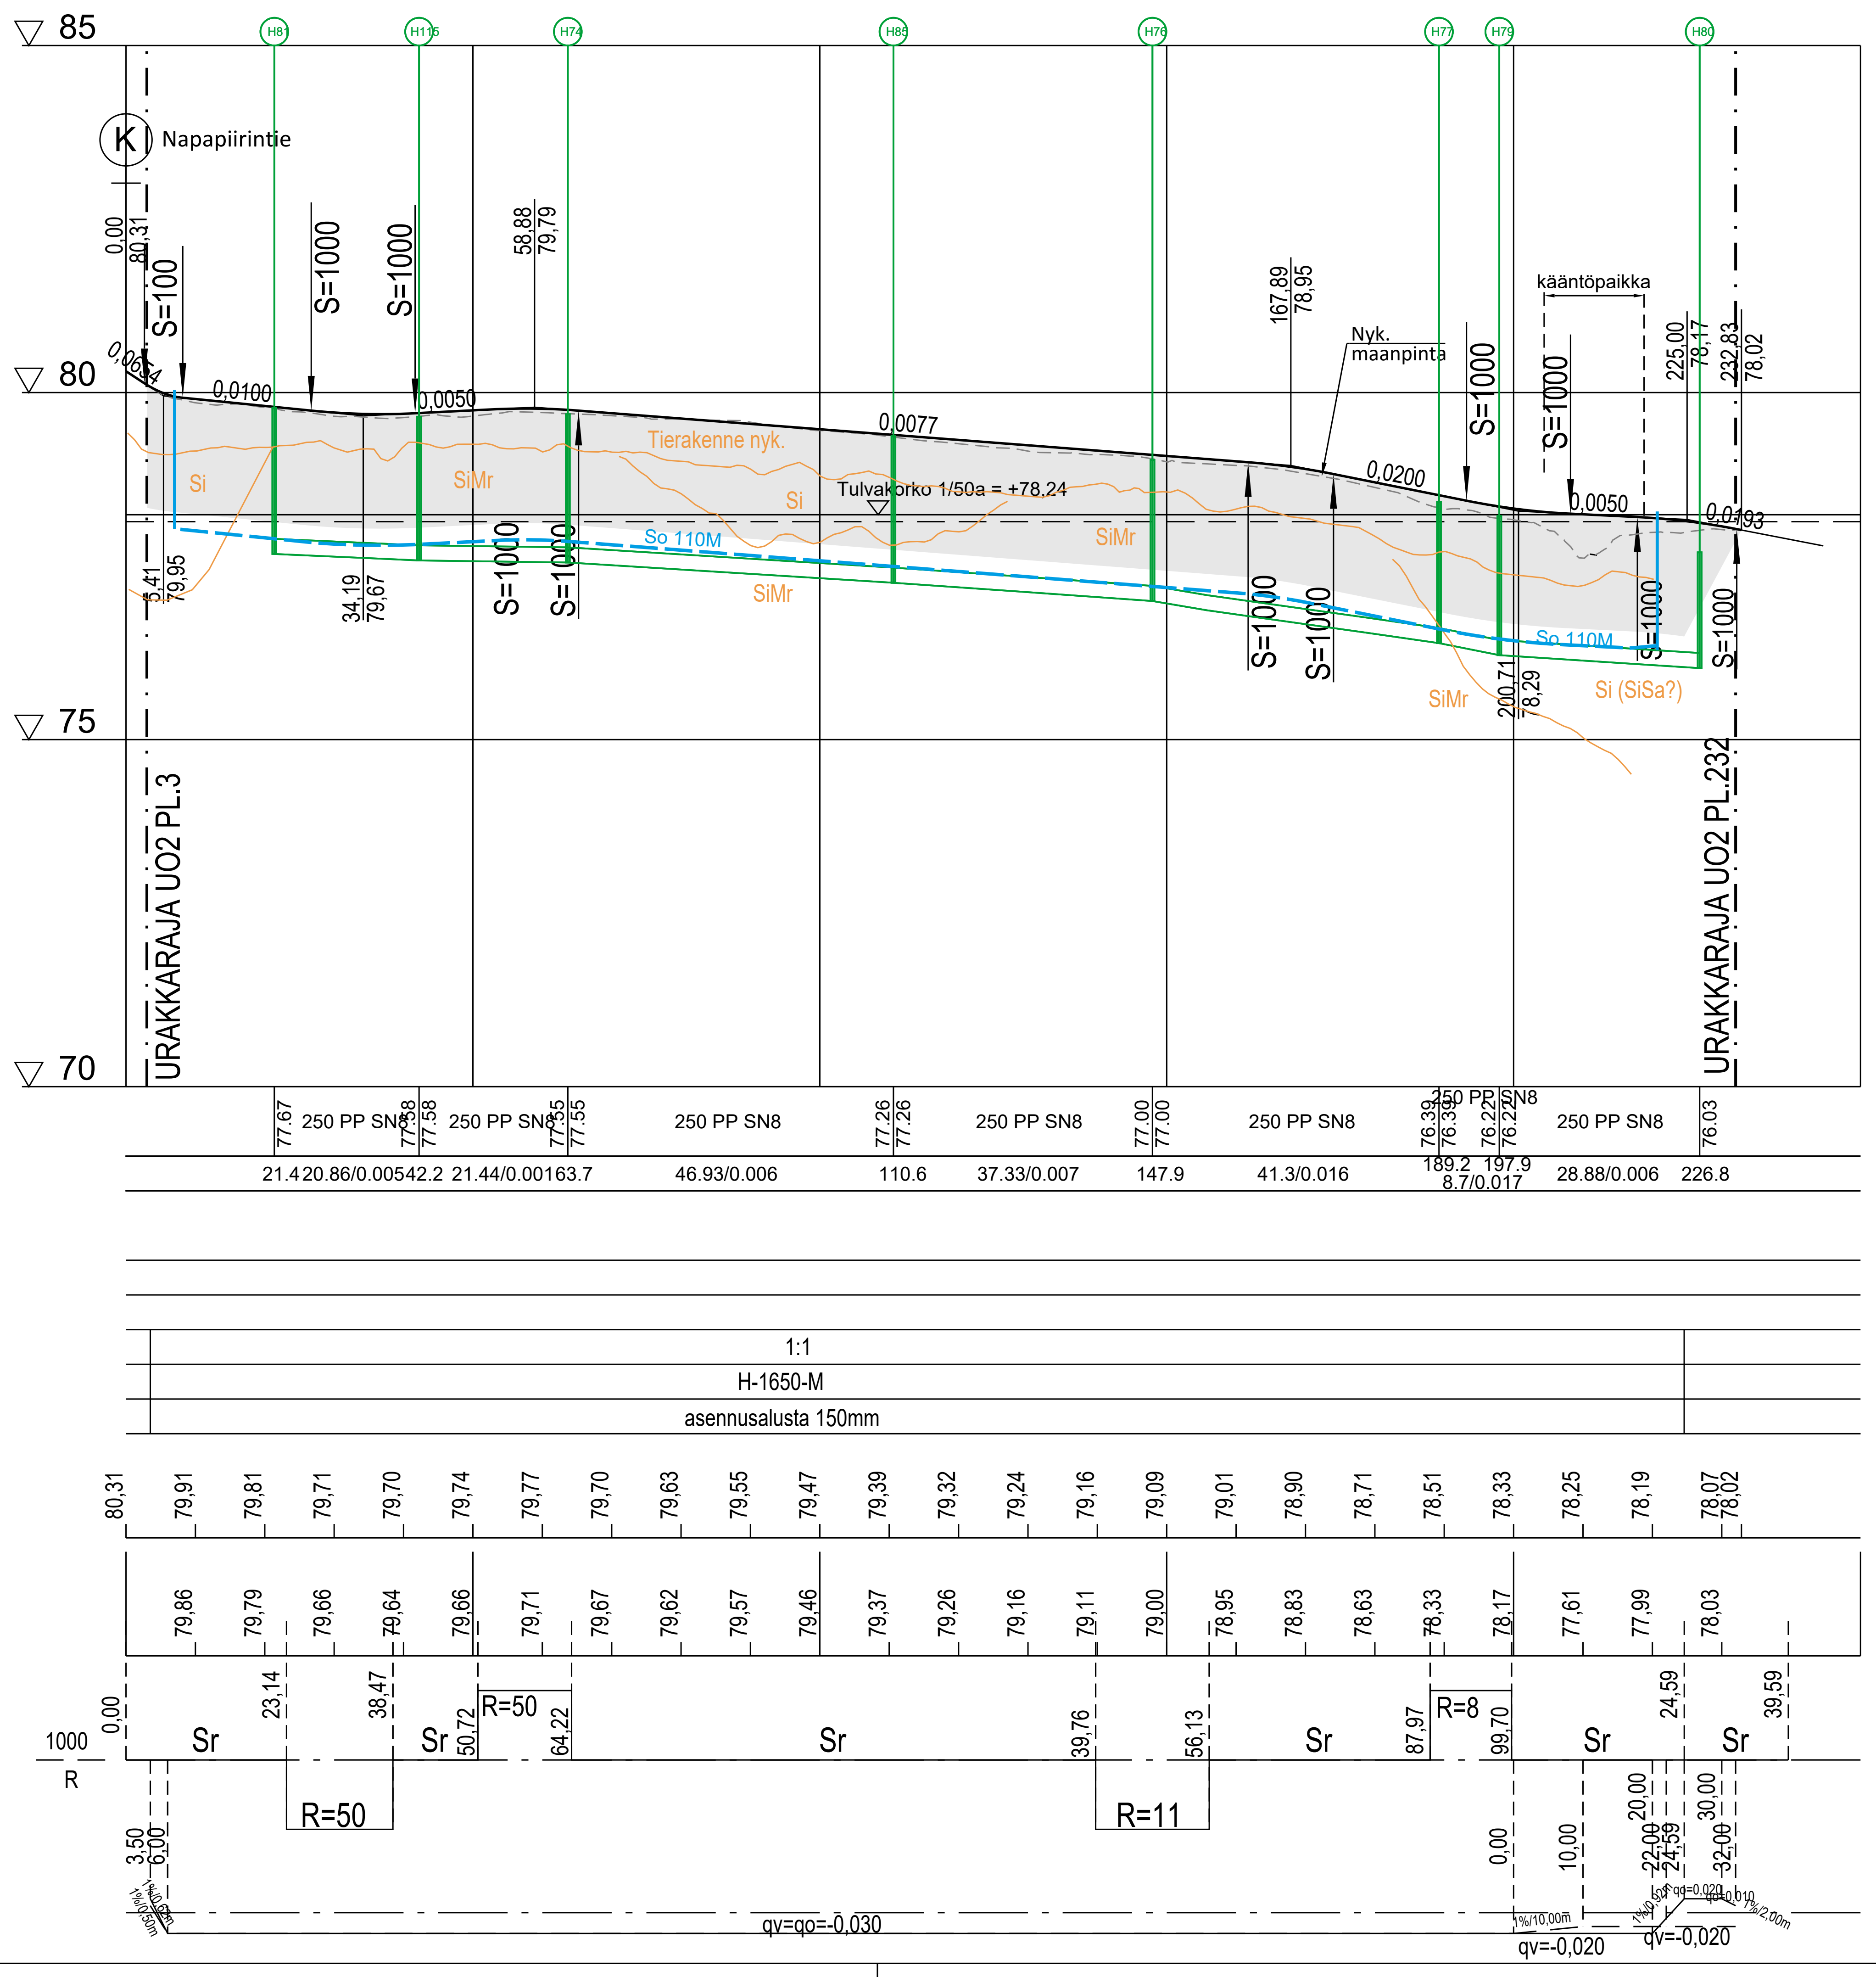

Sepäntie (K3)
(pl. 100)

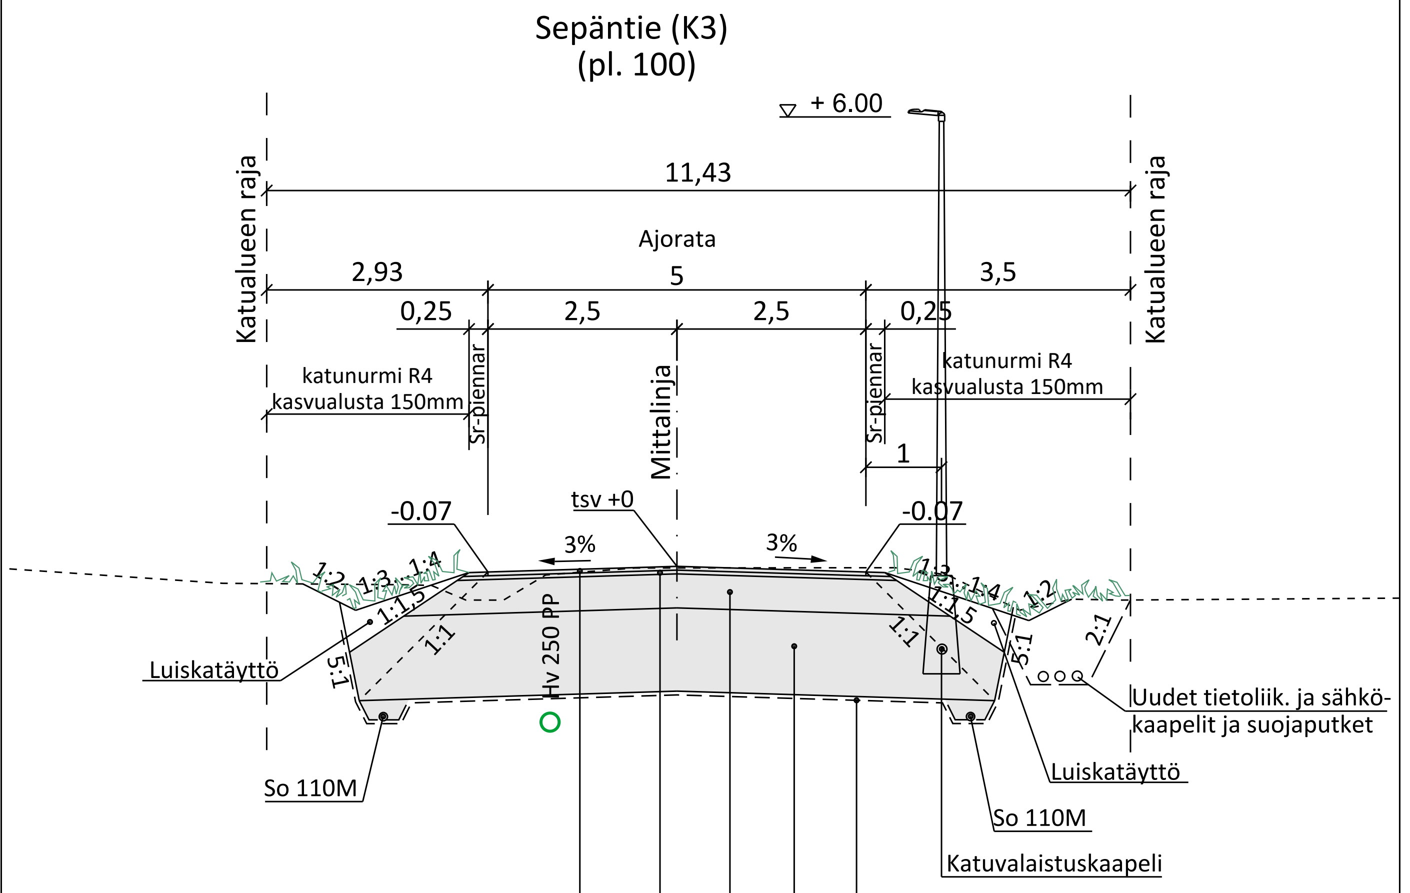

Kokoojakatu, katuluokka 4
Päällysrakenne katu H-1650-M

N:o	Rakenne	
1	AB 16	50 mm
2	Profilointi KaM#0...32	50 mm
3	Kantava KaM #0...56	450 mm
4	Suodatinkerros Hk	1100 mm
5	Suodatinkangas	N3
	Yhteensä	1650 mm

Kantavuusvaatimus kantavan kerroksen päältä 167 MN/m2

Merkki	Muutos	Pvm	Hyväksyjä	Päätös

Nähtävänä — Yhdyskuntasuunnittelun lautakunta — Pvm — §
Kaupungininsinöörin päätös — Pvm — §

Kaupunginosa/Kylä: 16/SYVÄSENVAARA
Kohde:

SEPÄNTIE (K3)

Piirustuksen sisältö: PITUUSLEIKKAUS / TYYPPIPOIKKILEIKKAUS
Mittakaava: 1:1000/1:100 / 1:100

Piirustuslaji

RAMBOLL
Ramboll
Rovakatu 28
96200 Rovaniemi
puh. 020 755 611
fax. 020 755 6201

ROVANIEMI
TEKNISET PALVELUT
YHDYSKUNTATEKNIIKKA
Mäntyvaarantie 2, Rovaniemi

Pvm: 6.9.2024 — Suunn.: Sari Havana — Tark.: Jari Kinnunen, Sanna Kaikkonen
Pvm: 6.9.2024 — Tark.: Kari Hyvönen

Koordinaattijärjestelmä: ETRS-Gk26
Korkeusjärjestelmä: N2000
Korvaa
Korvattu
Säilytys
Piirustusnumero: 8343B-222