
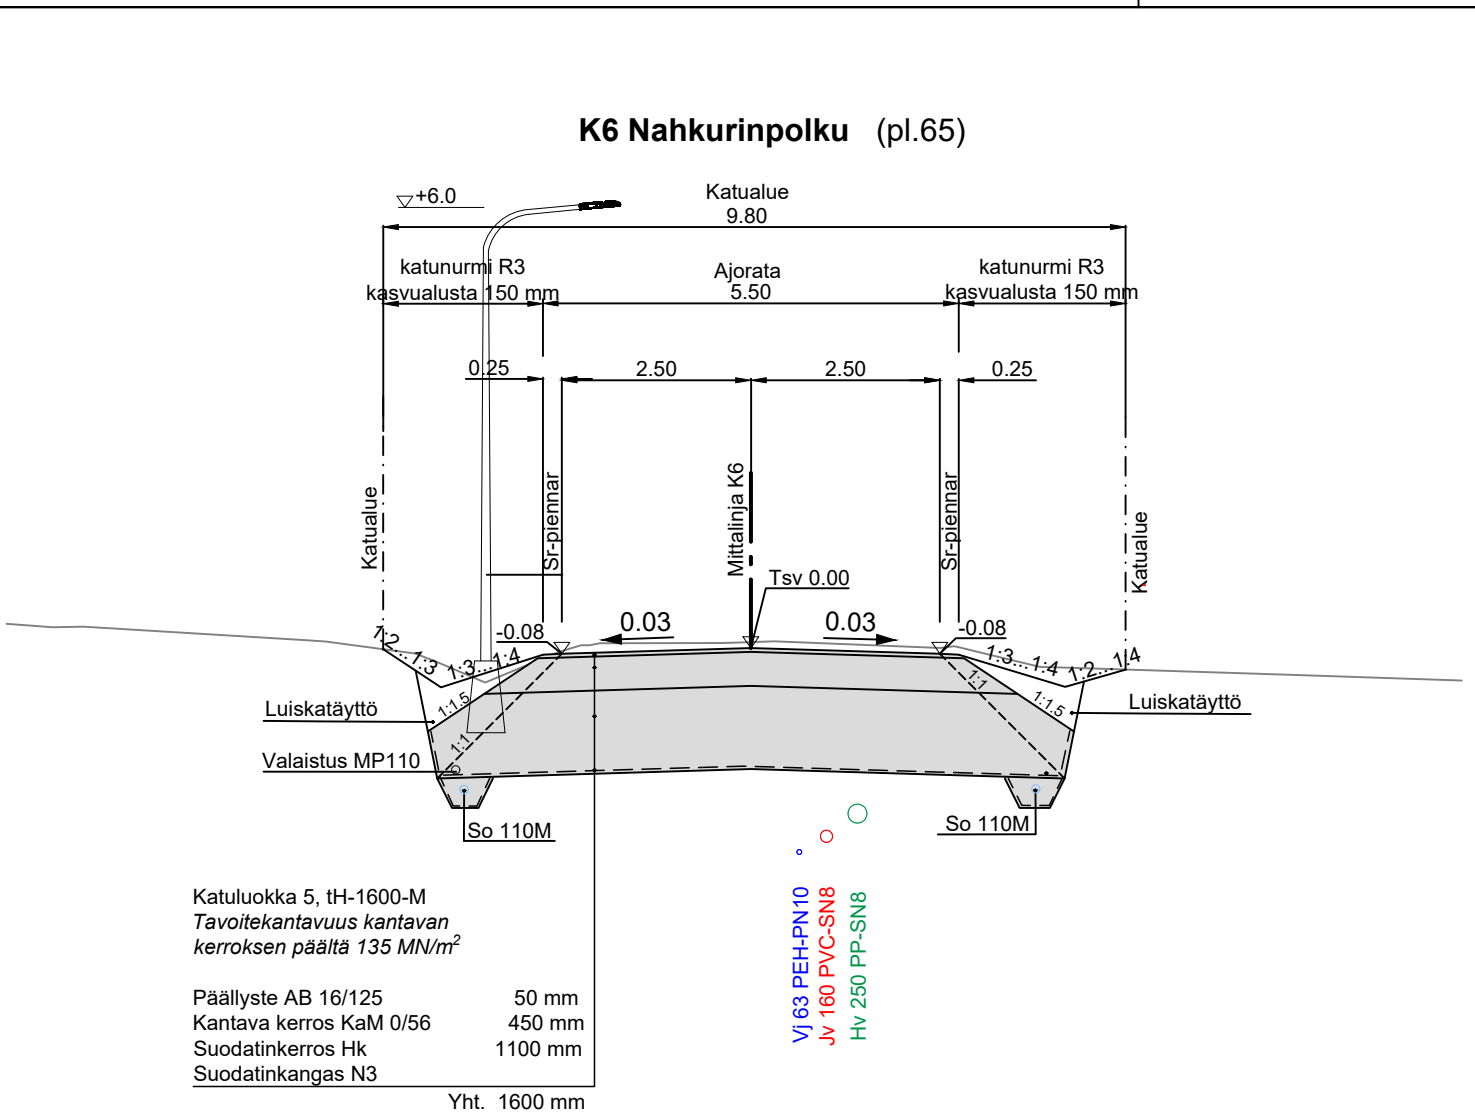
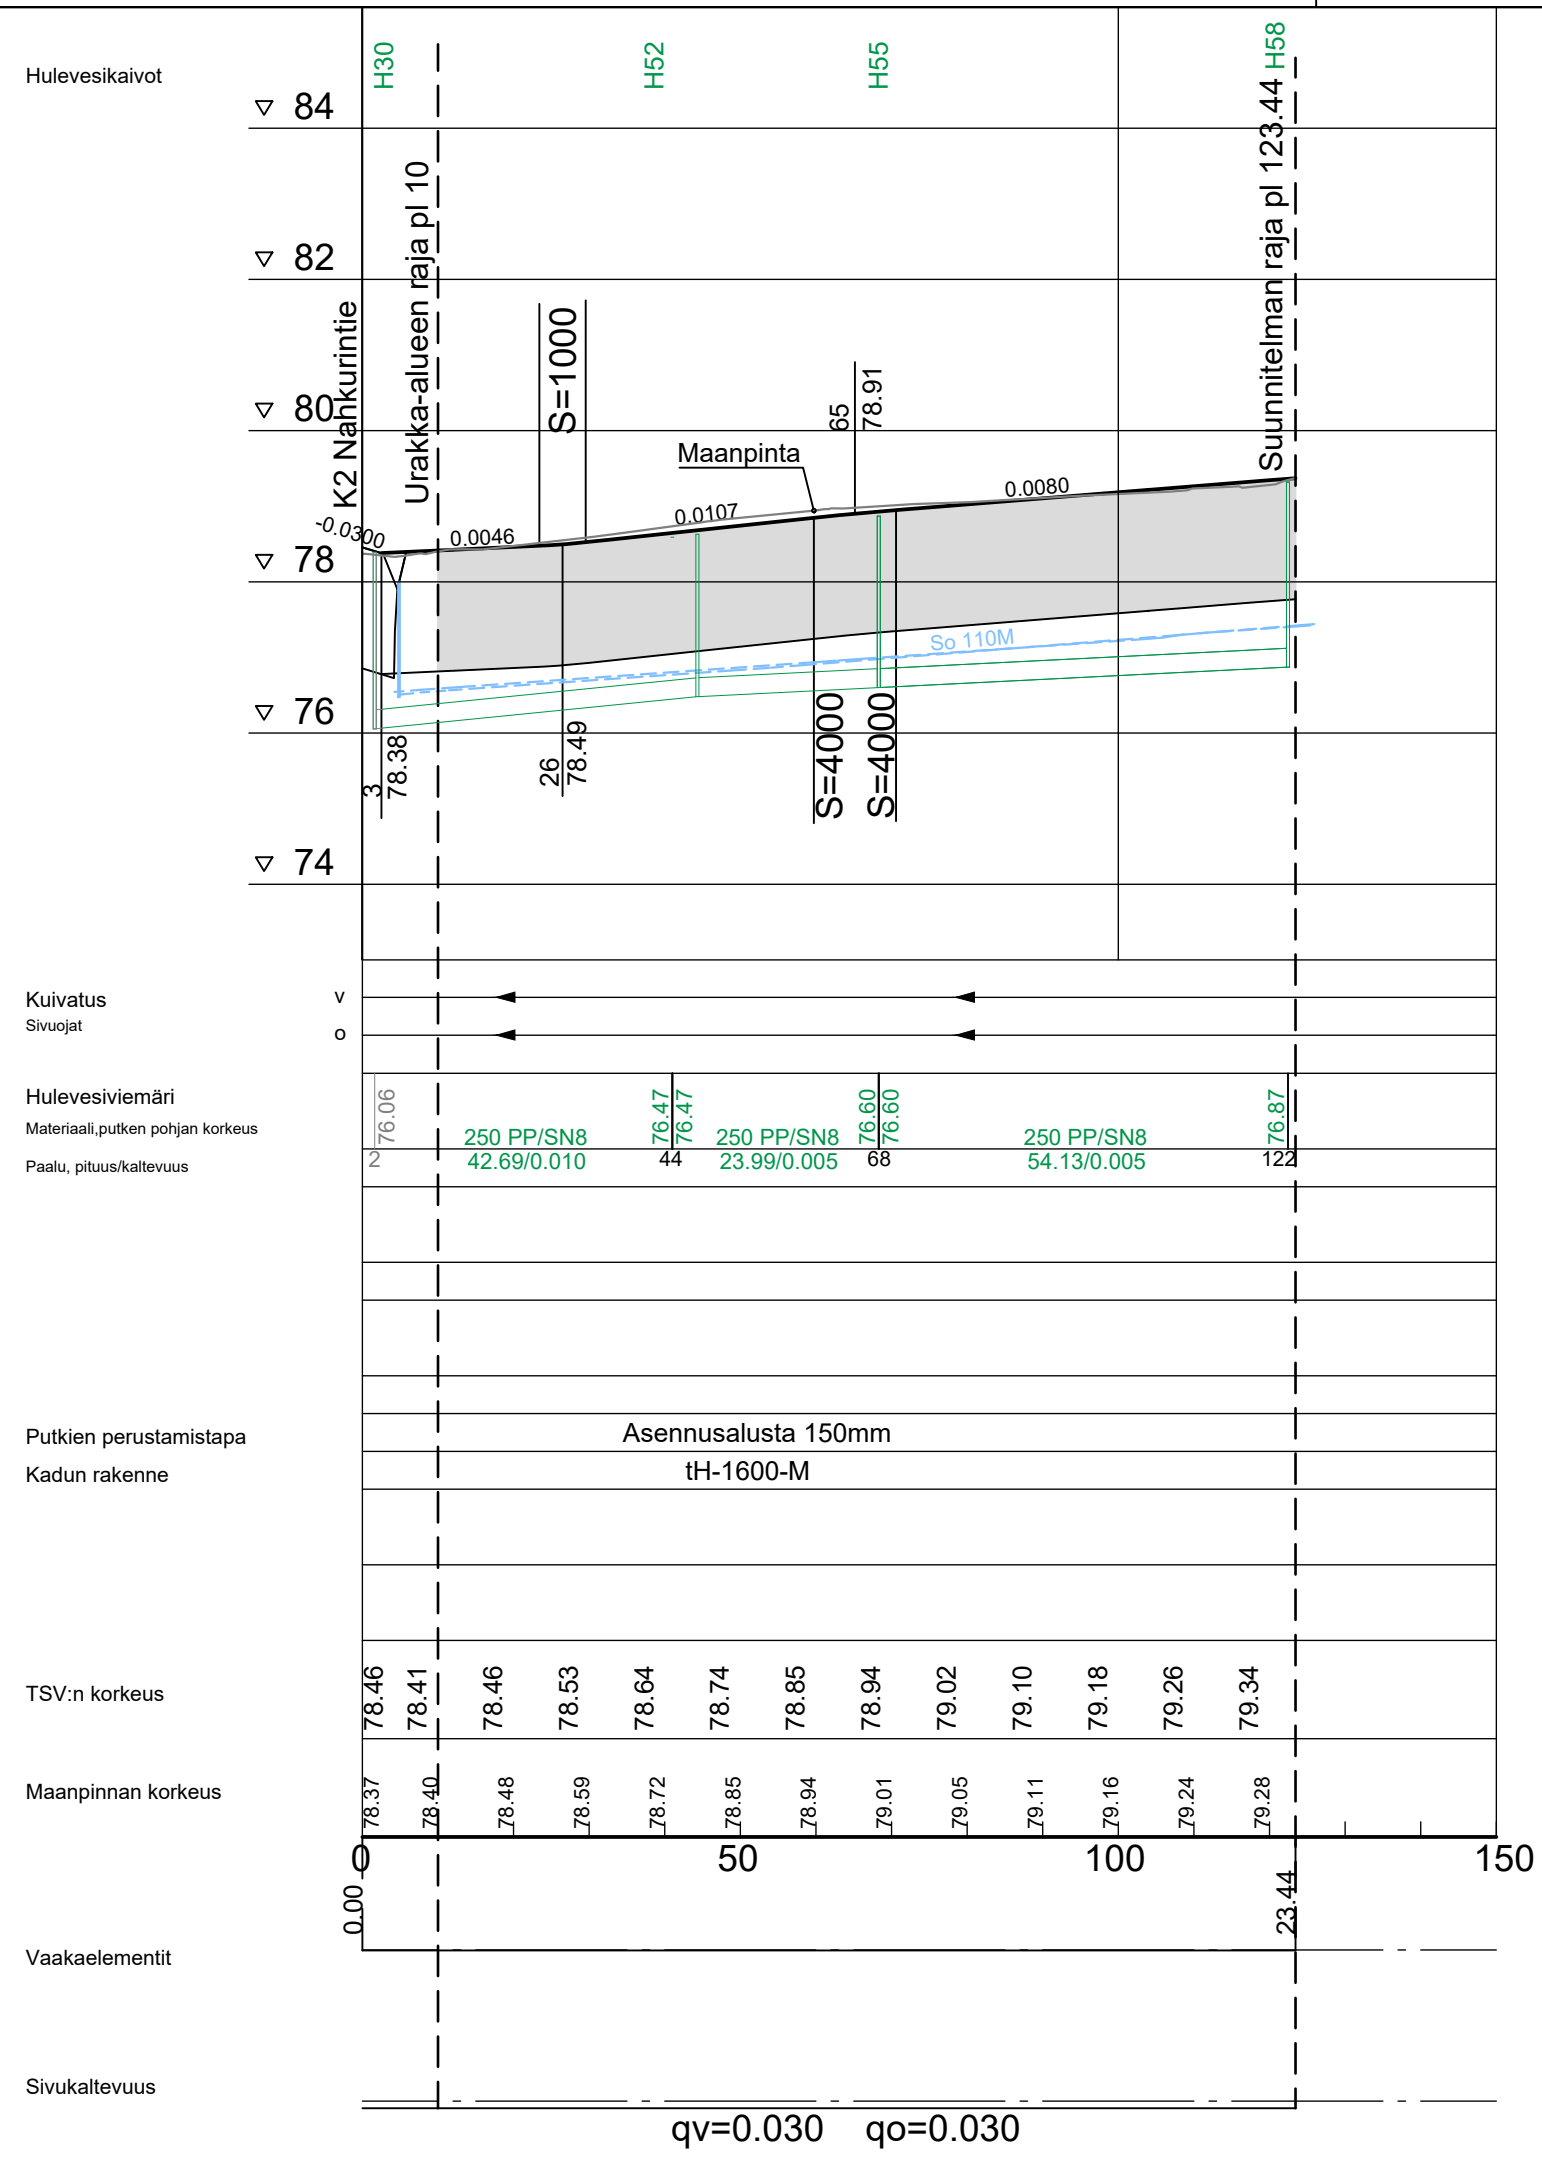


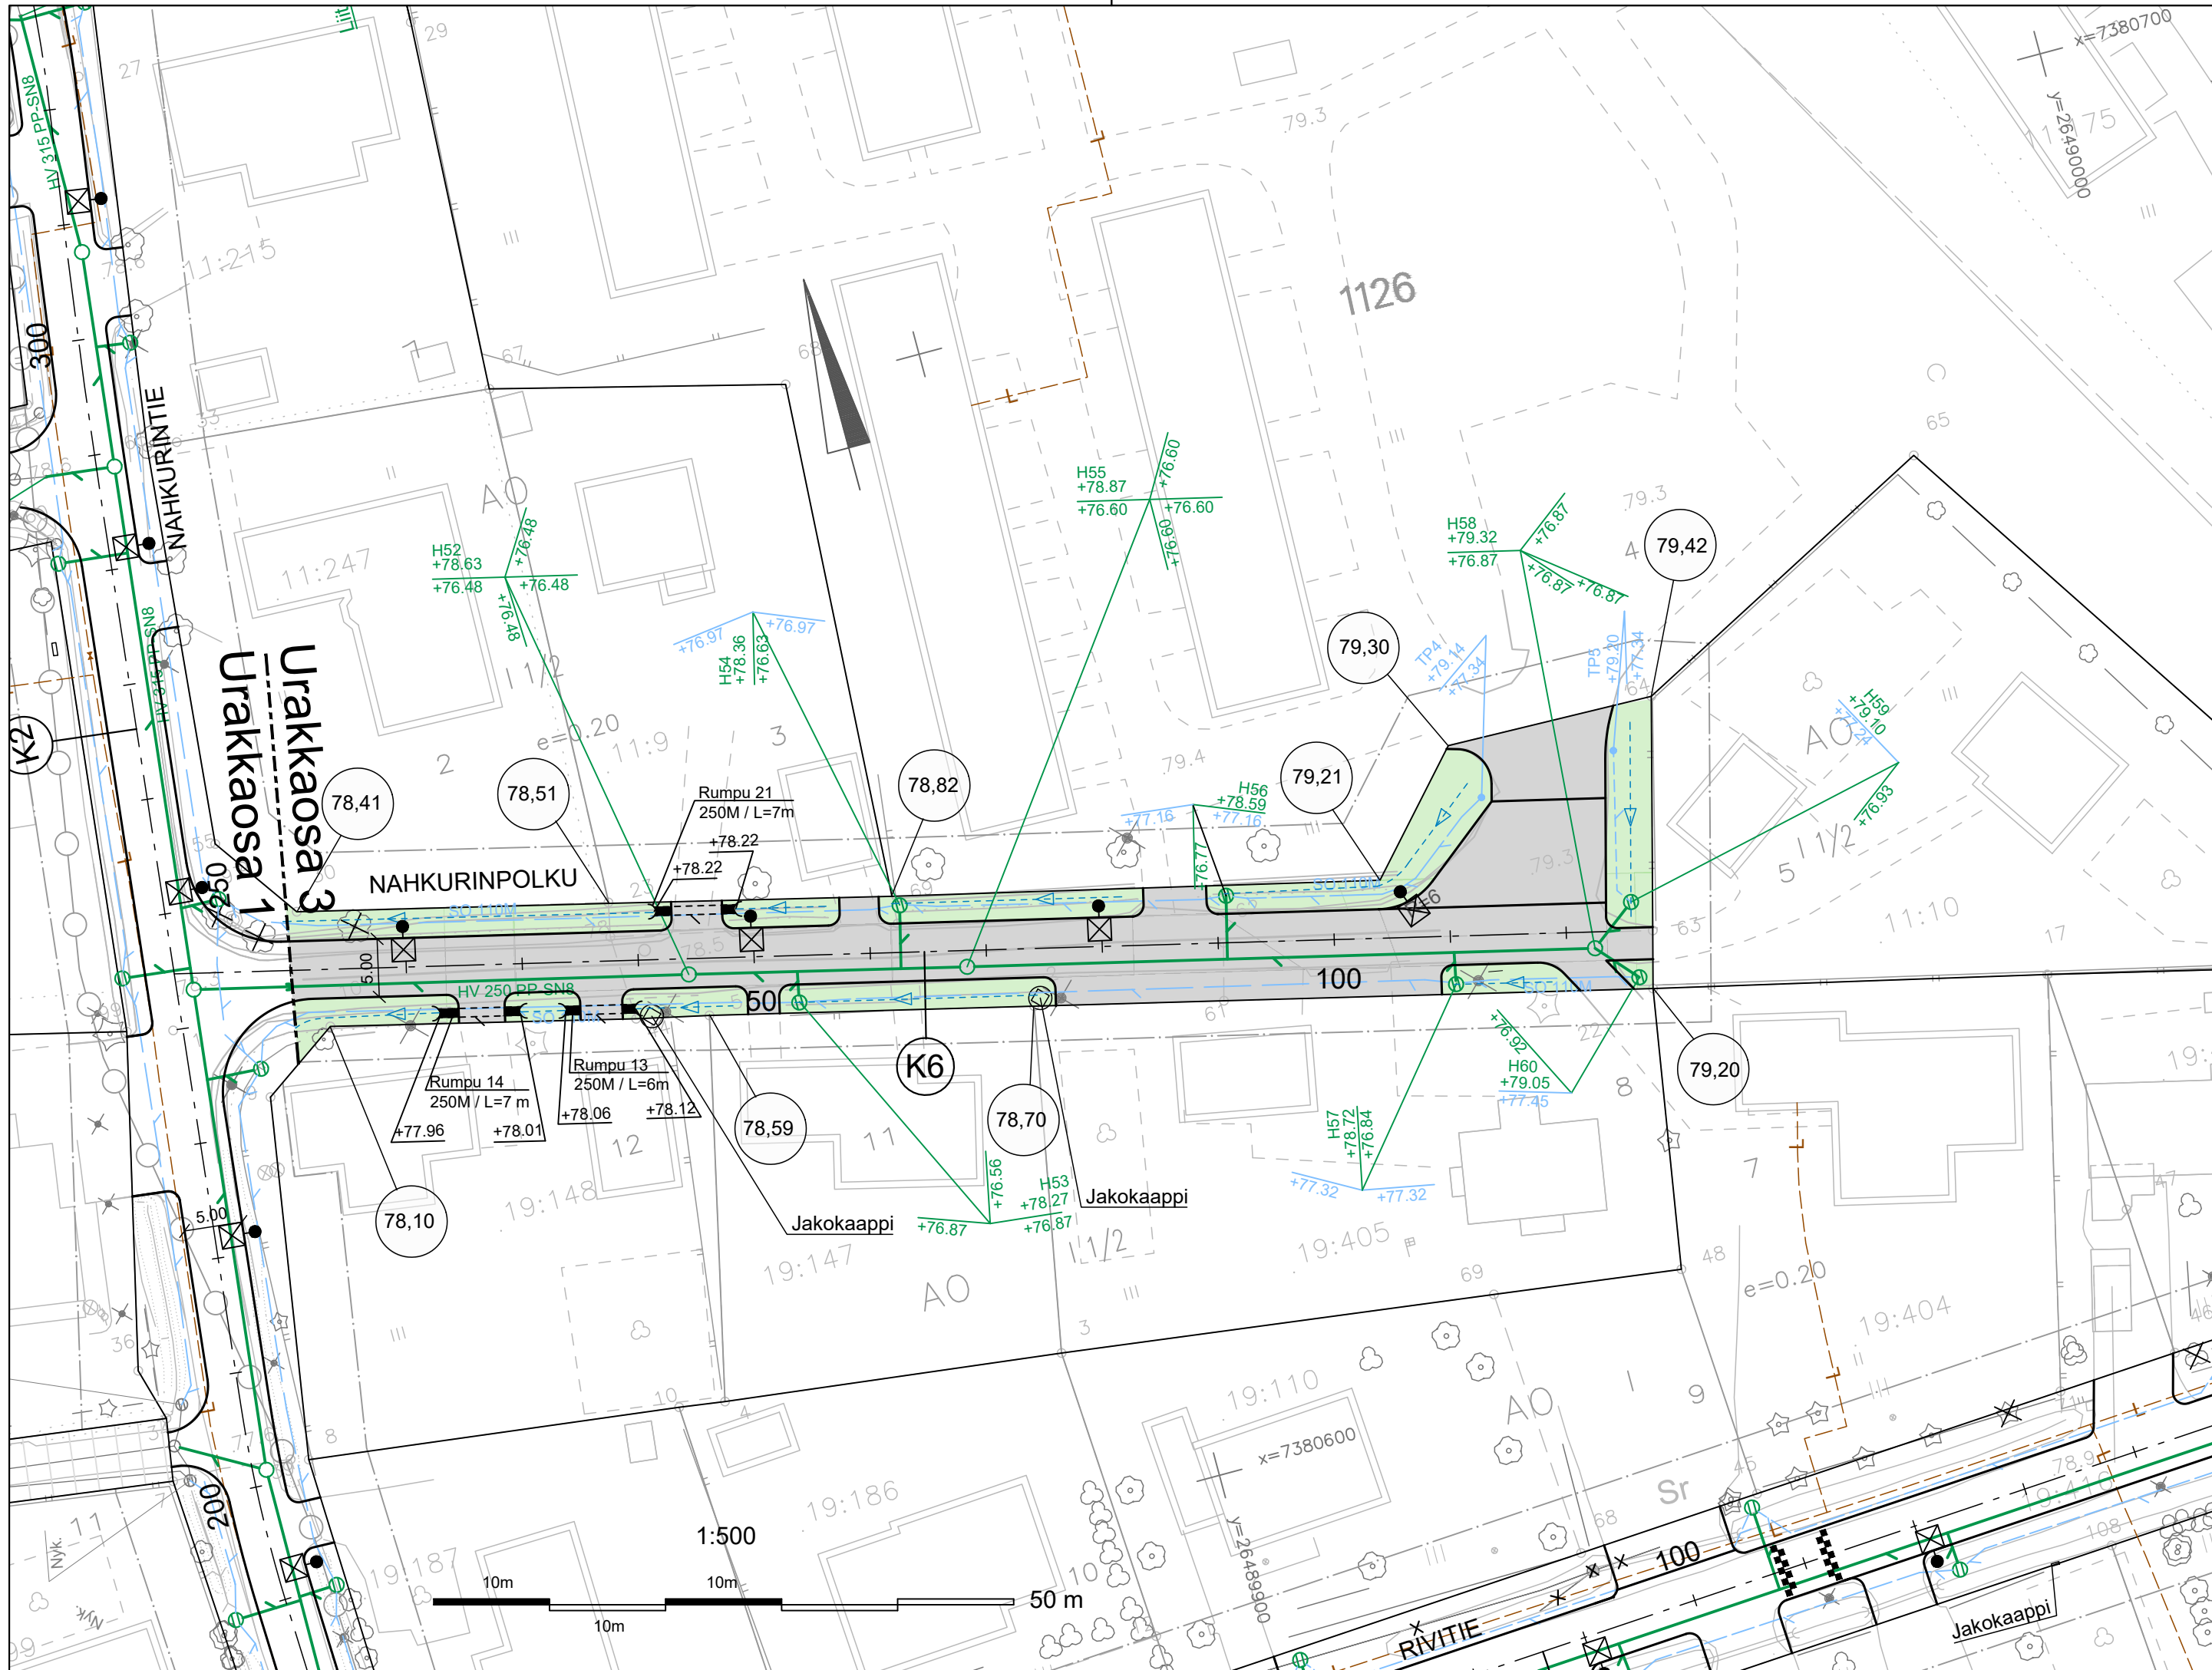

- MERKINTÖJEN SELITYKSET
- Ajorata, asfalttipäällyste
 - Kevyen liikenteen väylä, asfalttipäällyste
 - Nurmi R3
 - Uusi hulevesiviemäri, tarkastuskaivo ja hulevesikaivo
 - Uusi salaoja ja tarkastusputki
 - Ojapainanne
 - Rumpu
 - Nykyinen kaukolämpö
 - Poistettava lehti/havupuu
 - Tonttikorko (Tontin rajan suuntaisenkadun tasausviivan korkeus)
 - Valaisinpylväs

Merkki	Muutos	Pvm	Hyväksyjä	Päätös
Nähtävänä	Elinvoima lautakunta	Pvm	§	Kaupungininsinöörin päätös
Kaupunginosa/Kylä	15/SAARENKYLÄ	Piirustuksen sisältö	Mittakaava	
Kohde	K6 NAHKURINPOLKU	ASEMAPIIRUSTUS	1:500	
		PITUUSLEIKKAUS	1:1000/1:100	
		TYYPPIPOIKKILEIKKAUS	1:100	
		Piirustuslaji	KATUPIIRUSTUS	
DESTIA A COLAS COMPANY		ROVANIEMI TEKNISET PALVELUT YHDYSKUNTA-TEKNIikka Möntyvaarantie 2, 96100 Rovaniemi		
Pvm	Suunn. Katja Vimpari	Pvm	Tark. Kari Hyvönen	
28.2.2023	Tark. Antti Tabell	28.2.2023	Tark.	
Koordinaattijärjestelmä	Korkeusjärjestelmä	Korvaa	Piirustusnumero	
ETRS-GK26	N2000	Korvattu	8252 - 222	