




26487800

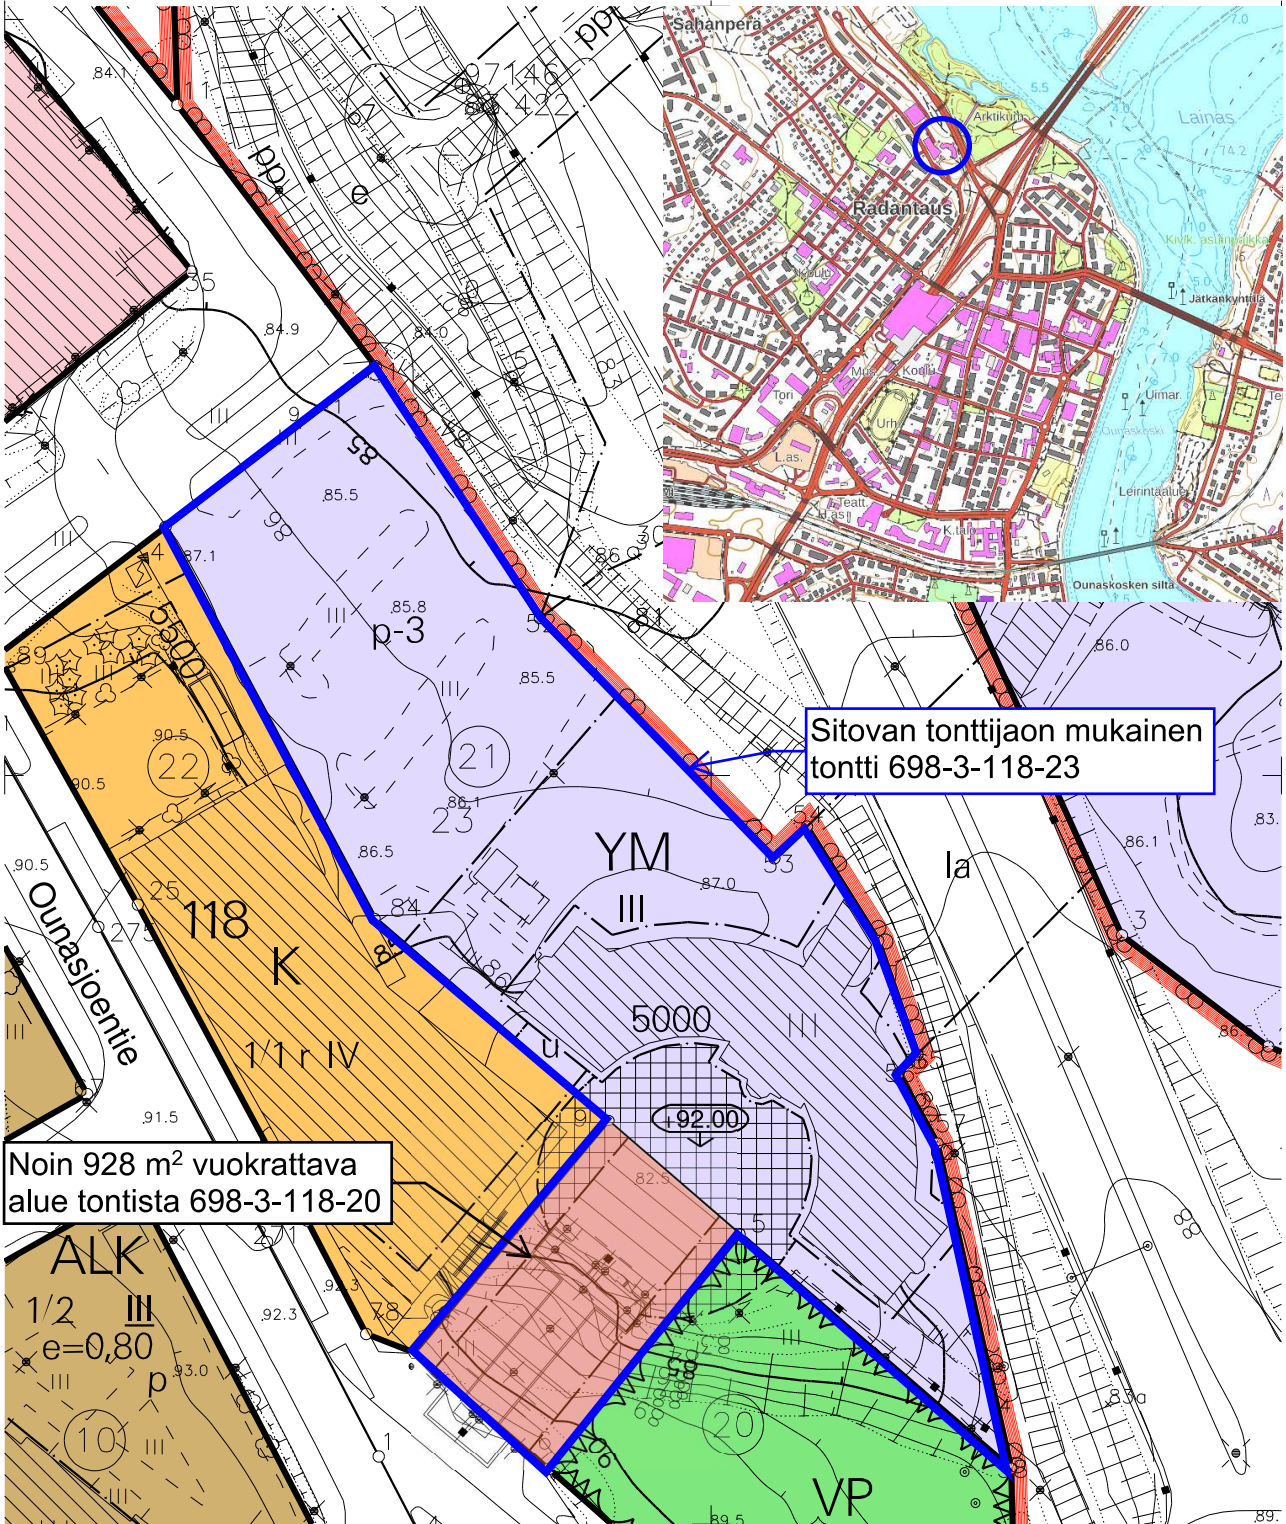

Sitovan tonttijaon mukainen tontti 698-3-118-23

Noin 928 m² vuokrattava alue tontista 698-3-118-20

1:1000



Kiinteistön tarkka alueellinen ulottuvuus selviää toimitusasiakirjoista ja maastosta.