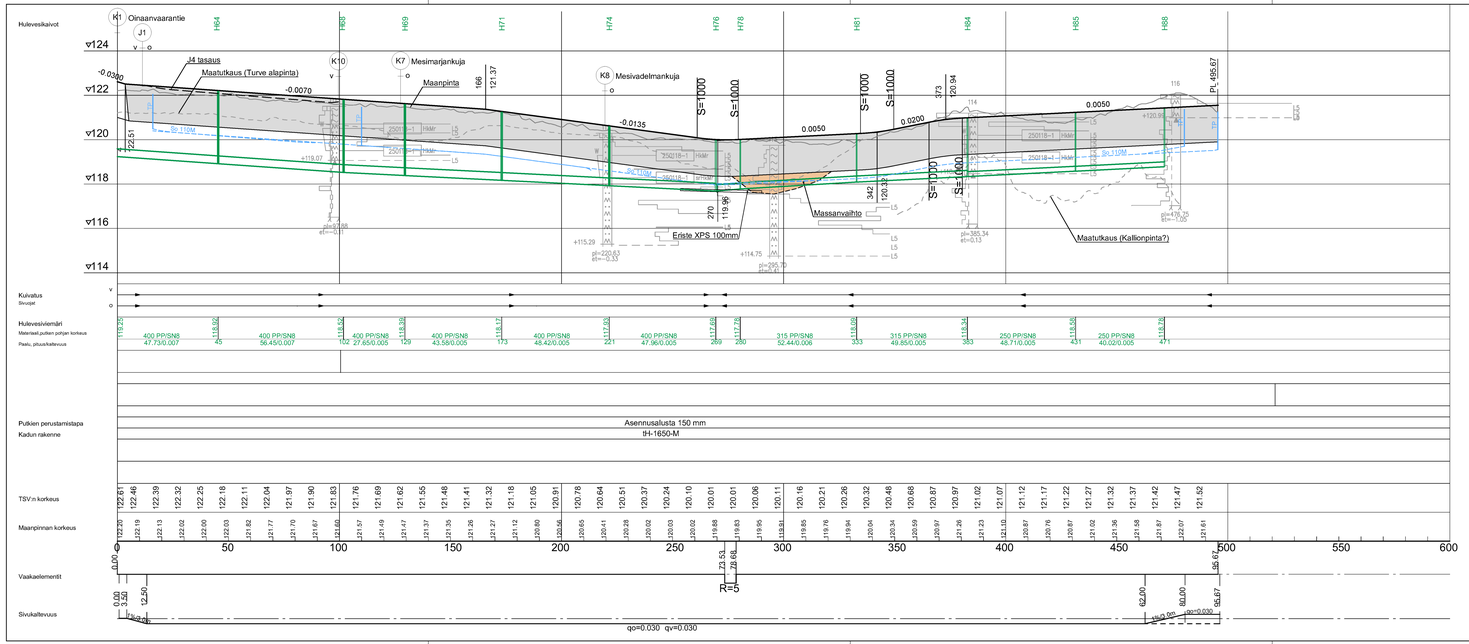

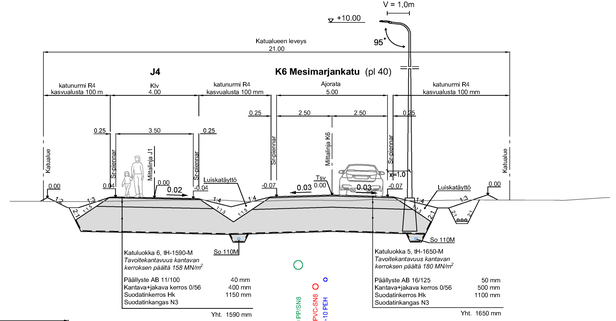

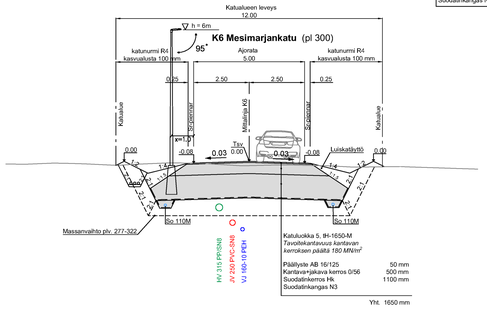

Merkki	Muutos	Pvm	Hyväksyjä	Päätös
Nähtävänä	Yhdyskuntasuunnittelun lautakunta Pvm §	Kaupunginrinsinöörin päätös		Pvm §

Kaupunginosa/Kylä 8/KARINRAKKA
Kohde
K6 Mesimarjankatu

Piirustuksen sisältö
PITUUSLEIKKAUS 1:1000/1:100
TYYPPIPOIKKILEIKKAUKSET 1:100

Mittakaava

Piirustuslaji
KATUPIIRUSTUS

DESTIA
A COLAS COMPANY

ROVANIEMI
TEKNISET PALVELUT
YHDYSKUNTATEKNIIKKA
Mäntyvaarantie 2, Rovaniemi

Pvm	Suunn.	Tark.	Pvm	Tark.
30.9.2025	Jokke Kelahaara Eerik Jarkko		30.9.2025	Jari Kyrö

Koordinaatti/korkeusjärjestelmä	Korkeusjärjestelmä	Korvaa	Piirustusnumero
ETRS-Gk26	N2000	Korvattu / Täydytys	8379 C - 222