

Kaivonumerot
K2 Välikatu

Jätevesiviemäri, sisäpohjan korkeus
Putken mitat ja laatu
Paalu, kaivoväli ja kaltevuus
Sadevesiviemäri, sisäpohjan korkeus
Putken mitat ja laatu
Paalu, kaivoväli ja kaltevuus
Vesijohto, laen korkeus
Putken mitat ja laatu
Paalu
Putken perustamistapa
Päällysrakenne

Matka

Kaltevuus/Pyöristyssäde



Tasausviivan korkeus

Maanpinnan korkeus

Paalutus

Kaarevuus

Ajoradan sivukaltevuus

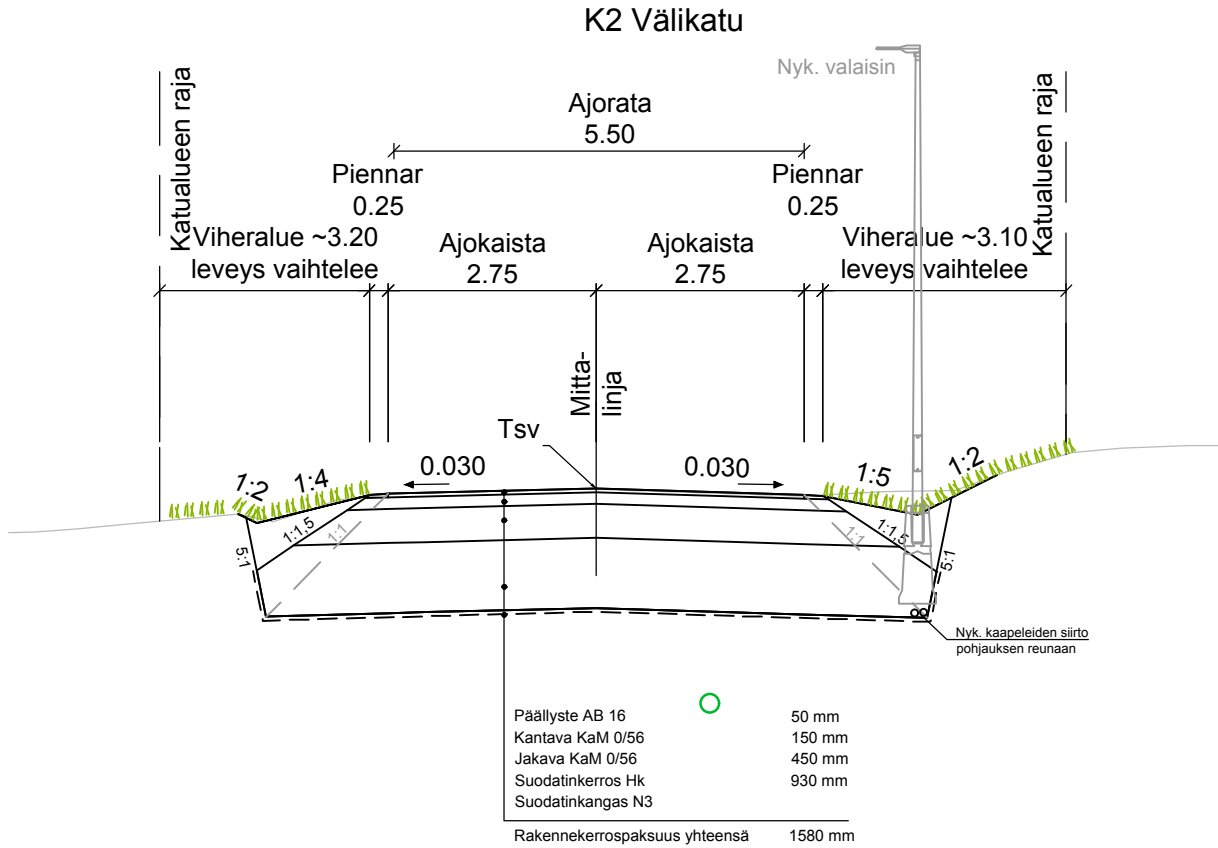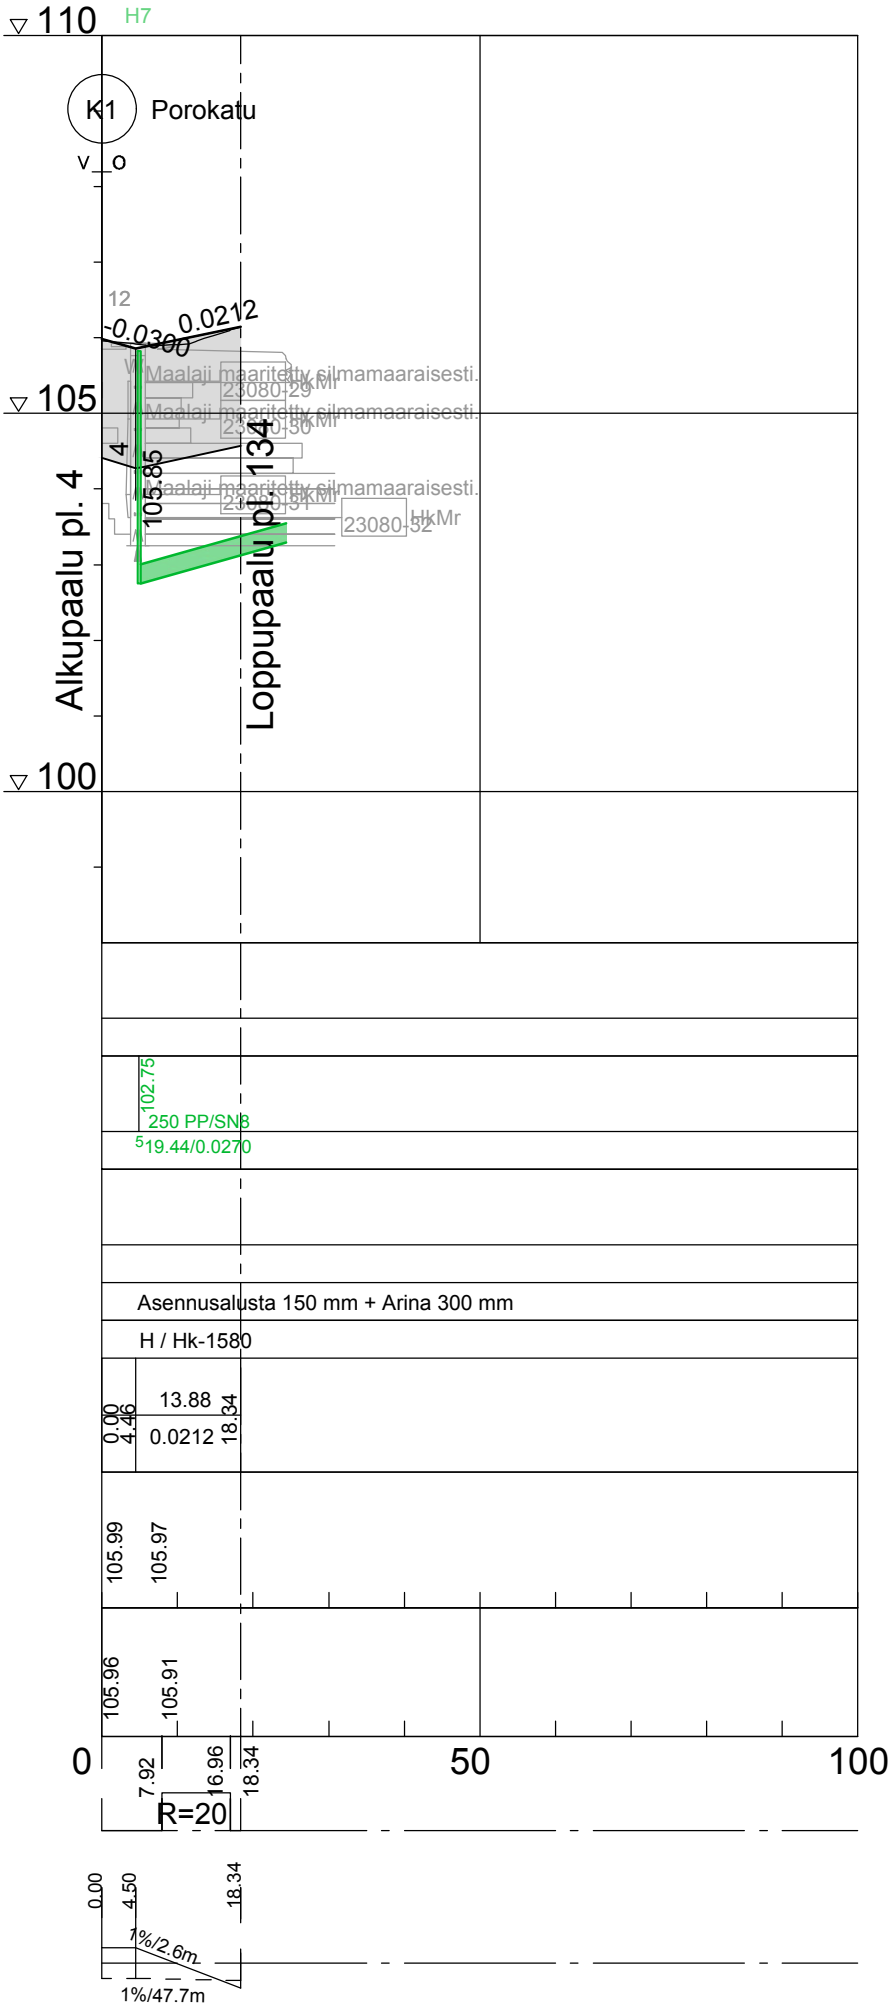

Merkki		Muutos		Pvm	Hyväksyjä	Päätös	
Nähtävänä		Yhdyskuntasuunnittelun lautakunta	Pvm	§	Kaupungininsinöörin päätös		Pvm §
Kaupunginosa/Kylä Kohde		4	K2 Välikatu		Piiirustuksen sisältö		Mittakaava
		PITUUSLEIKKAUS			1:1000/1:100		
		TYYPPIPOIKKILEIKKAUS			1:100		
				Piiirustuslaji			
				KATUPIIRUSTUS			
SITOWISE				ROVANIEMI TEKNISET PALVELUT YHDYSKUNTA TEKNIikka Mäntyvaarantie 2, Rovaniemi			
Pvm	Suunn. J. Soronen			Pvm	Tark. J. Kyrö		
31.1.2025	Tark. P. Hartikainen			31.1.2025	Tark. A. Raappana		
Koordinaattijärjestelmä		Korkeusjärjestelmä		Korvaa		Piiirustusnumero	
ETRS-Gk26		N2000		Korvattu		Säilytys	
						8368C-222	