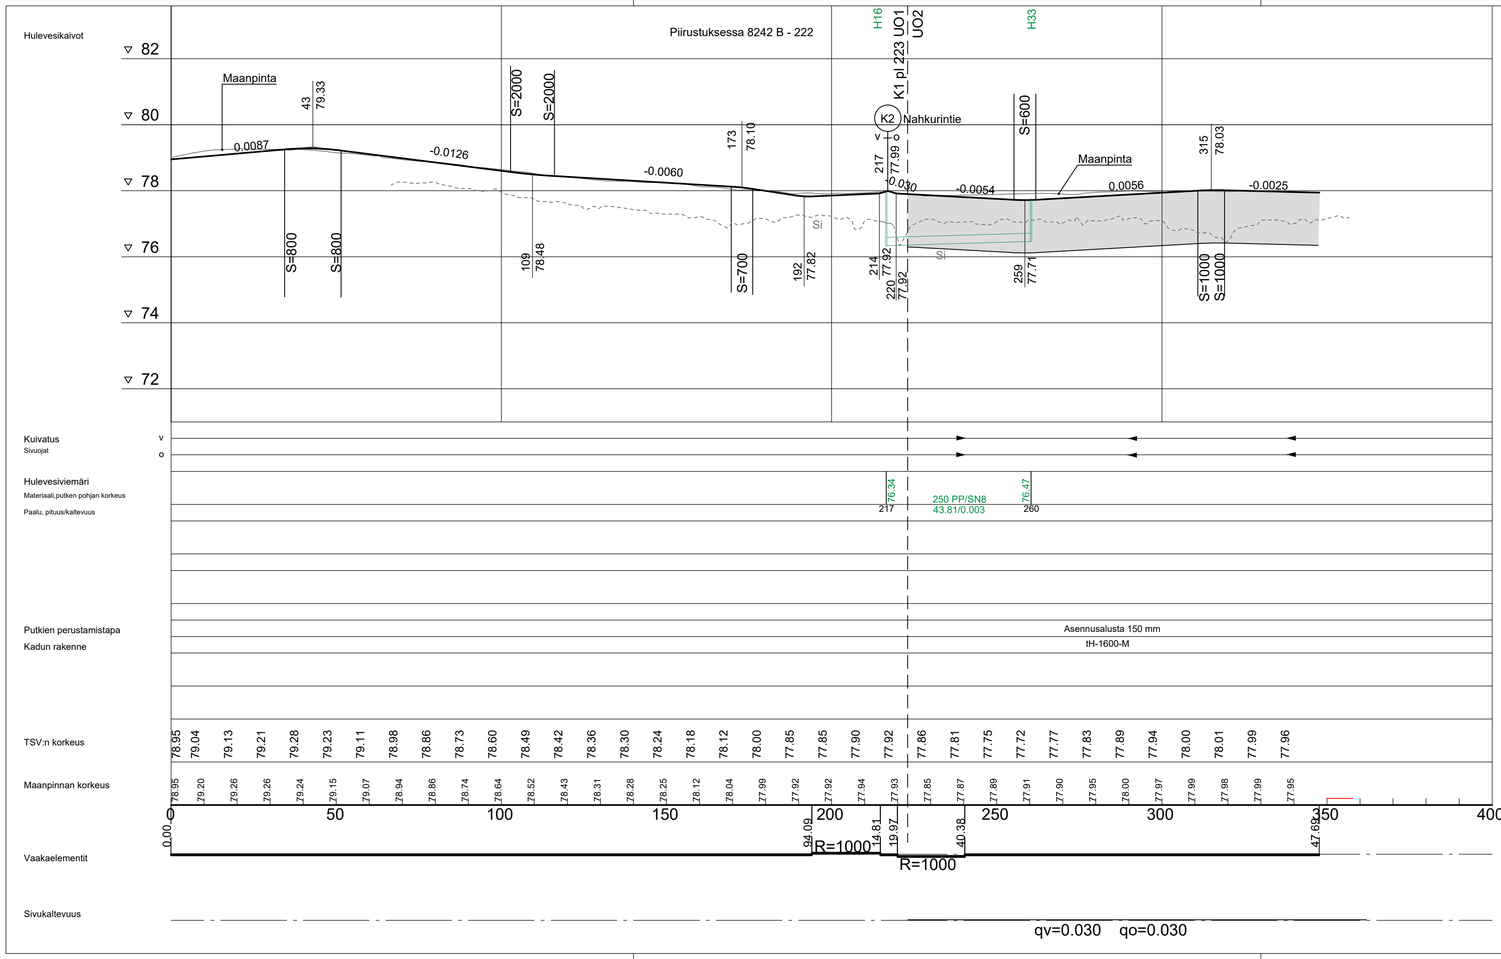

K1 Rivitie (pl.280)

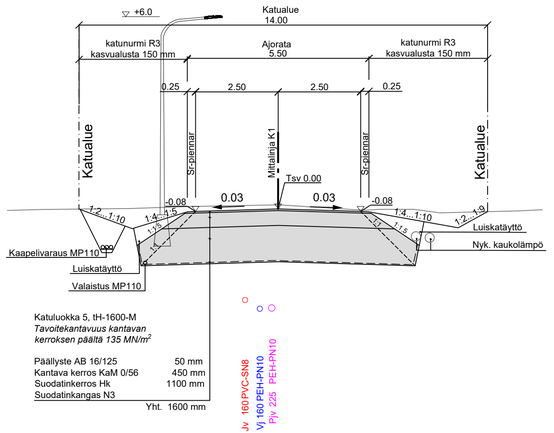

Merkki	Muutos	Pvm	Hyväksyjä	Päätös

Nähtävänä — Elinvoima lautakunta — Pvm — §

Kaupungininsinöörin päätös — Pvm — §

Kaupunginosa/Kylä: 15/SAARENKYLÄ

Kohde: K1 RIVITIE
välillä Nahkurintie - kortteli 1140 tontti 4

Piirustuksen sisältö: PITUUSLEIKKAUS 1:1000/1:100; TYYPPIPOIKKILEIKKAUS 1:100

Mittakaava

Piirustuslaji: KATUPIIRUSTUS

DESTIA A COLAS COMPANY

ROVANIEMI
TEKNISET PALVELUT
YHDYSKUNTATEKNIIKKA
Mäntyvaarantie 2, 96100 Rovaniemi

Pvm	Suunn.	Tark.
28.2.2023	Katja Vimpari	Antti Tabell

Pvm	Tark.
28.2.2023	Kari Hyvönen

Koordinaattijärjestelmä	Korkeusjärjestelmä	Korvaa	Korvattu	Säilytys	Piirustusnumero
ETRS-Gk26	N2000				8246 B - 222