


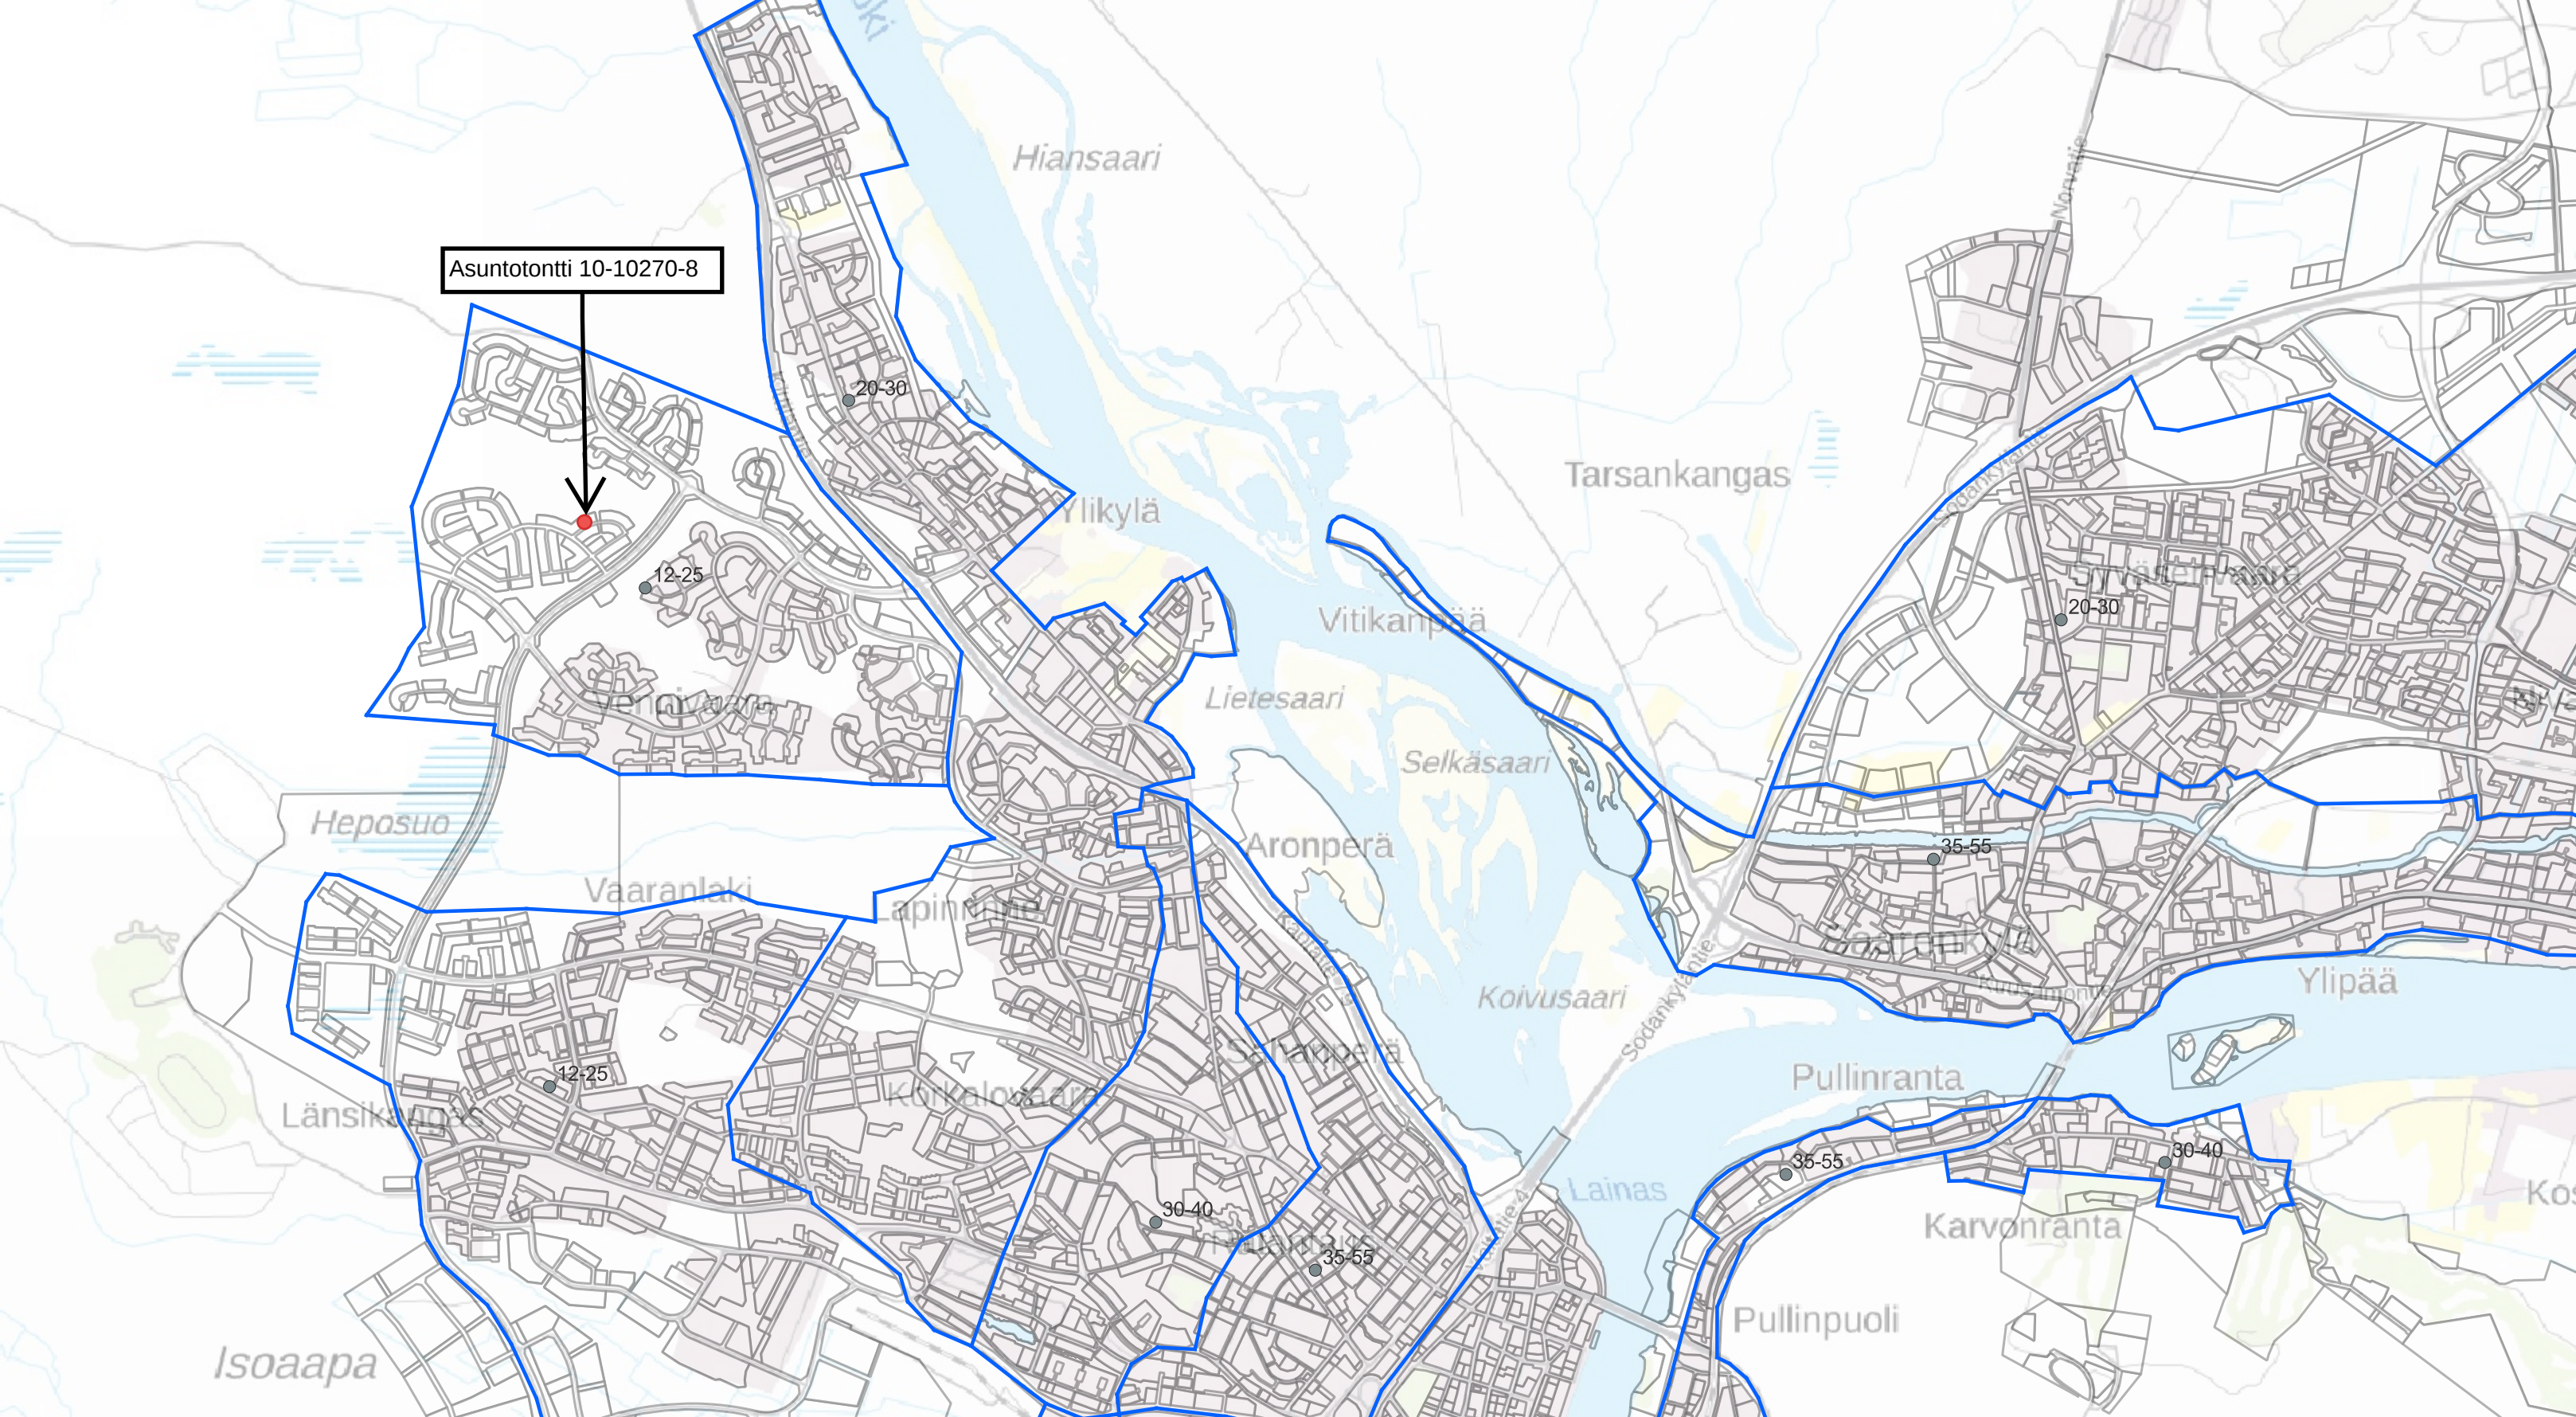

Asuntotontti 10-10270-8

Hiansaari

Tarsankangas

Ylikylä

Vitikanpää

Lietesaari

Selkäsaari

Aronperä

Koivusaari

Pullinranta

Ylipää

Heposuo

Vaaranlaki

Länsikylä

Koivusaari

Lainas

Karvonranta

Pullinpuoli

Isoaapa

20-30

12-25

20-30

35-55

12-25

30-40

35-55

35-55

30-40