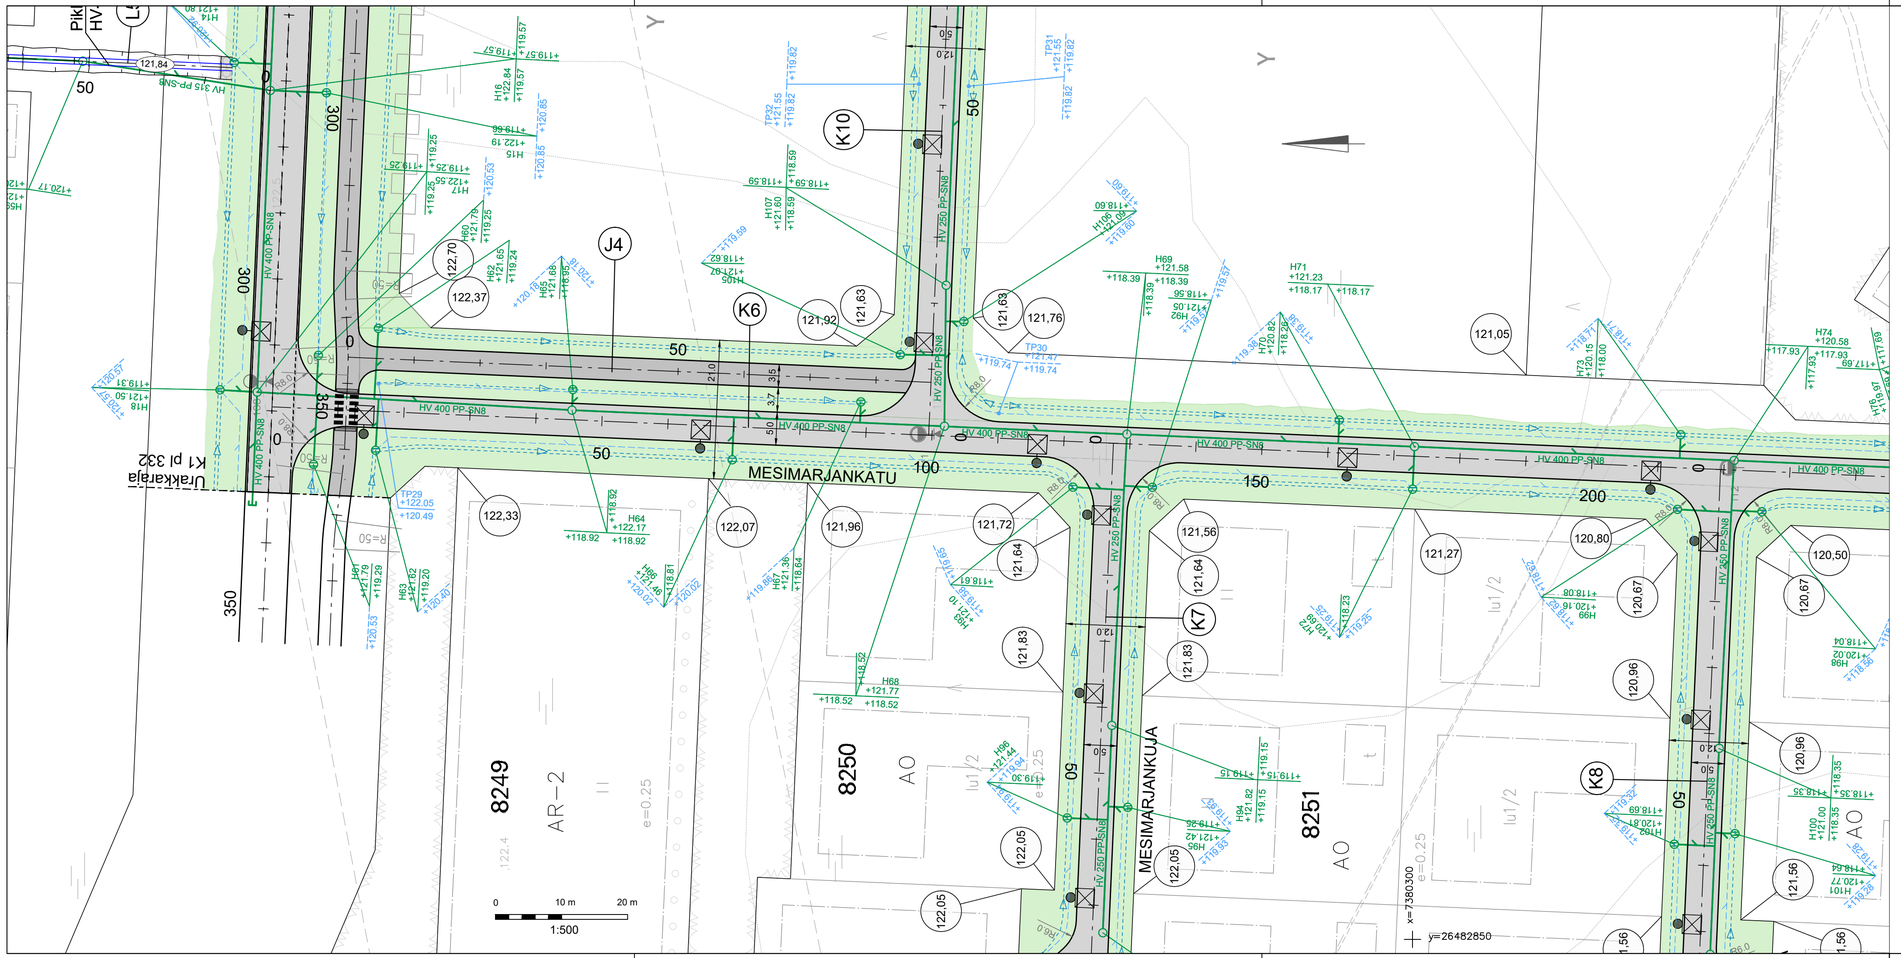

MERKINTÖJEN SELITYKSET

- Ajorata, asfalttipäällyste
- Jkpp-väylä, asfalttipäällyste
- Nurmi R4
- 128,78 — Tonttikorko (Tontin rajan suuntaisen kadun tasausviivan korkeus)
- Uusi hulevesiviemäri, tarkastuskaivo ja hulevesikaivo
- Uusi salaoja, salaojakaivo ja tarkastusputki
- Ojapainanne
- 50 / 122,62 — Laskuoja, laskuojan korko
- Laskuojan virtaussuunta
- Uusi LED-valaisin

Merkki	Muutos	Pvm	Hyväksyjä	Päätös
Nähtävänä	Yhdyskuntasuunnittelun lautakunta	Pvm	§	Kaupungininsinöörin päätös	Pvm	§

Kaupunginosa/Kylä: 8/KARINRAKKA

Kohde:

K6 Mesimarjankatu välillä
K1 Oinaanvaarantie - K8 Mesivadelmankuja
J4 jkpp-väylä välillä K1 Oinaanvaarantie - K10

Piirustuksen sisältö: ASEMAPIIRUSTUS

Mittakaava: 1:500

Piirustuslaji: KATUPIIRUSTUS

DESTIA
A COLAS COMPANY

ROVANIEMI
TEKNISET PALVELUT
YHDYSKUNTATEKNIIKKA
Mäntyvaarantie 2, Rovaniemi

Pvm	Suunn.	Pvm	Tark.
30.9.2025	Jokke Kelahaara	30.9.2025	Jari Kyrö
	Tark. Eerik Jarkko		Tark.

Koordinaattijärjestelmä	Korkeusjärjestelmä	Korvaa		Piirustusnumero
ETRS-Gk26	N2000	Korvattu	Säilytys	8379 A - 222