



## VOIMASSA OLEVA ASEMAKAAVA

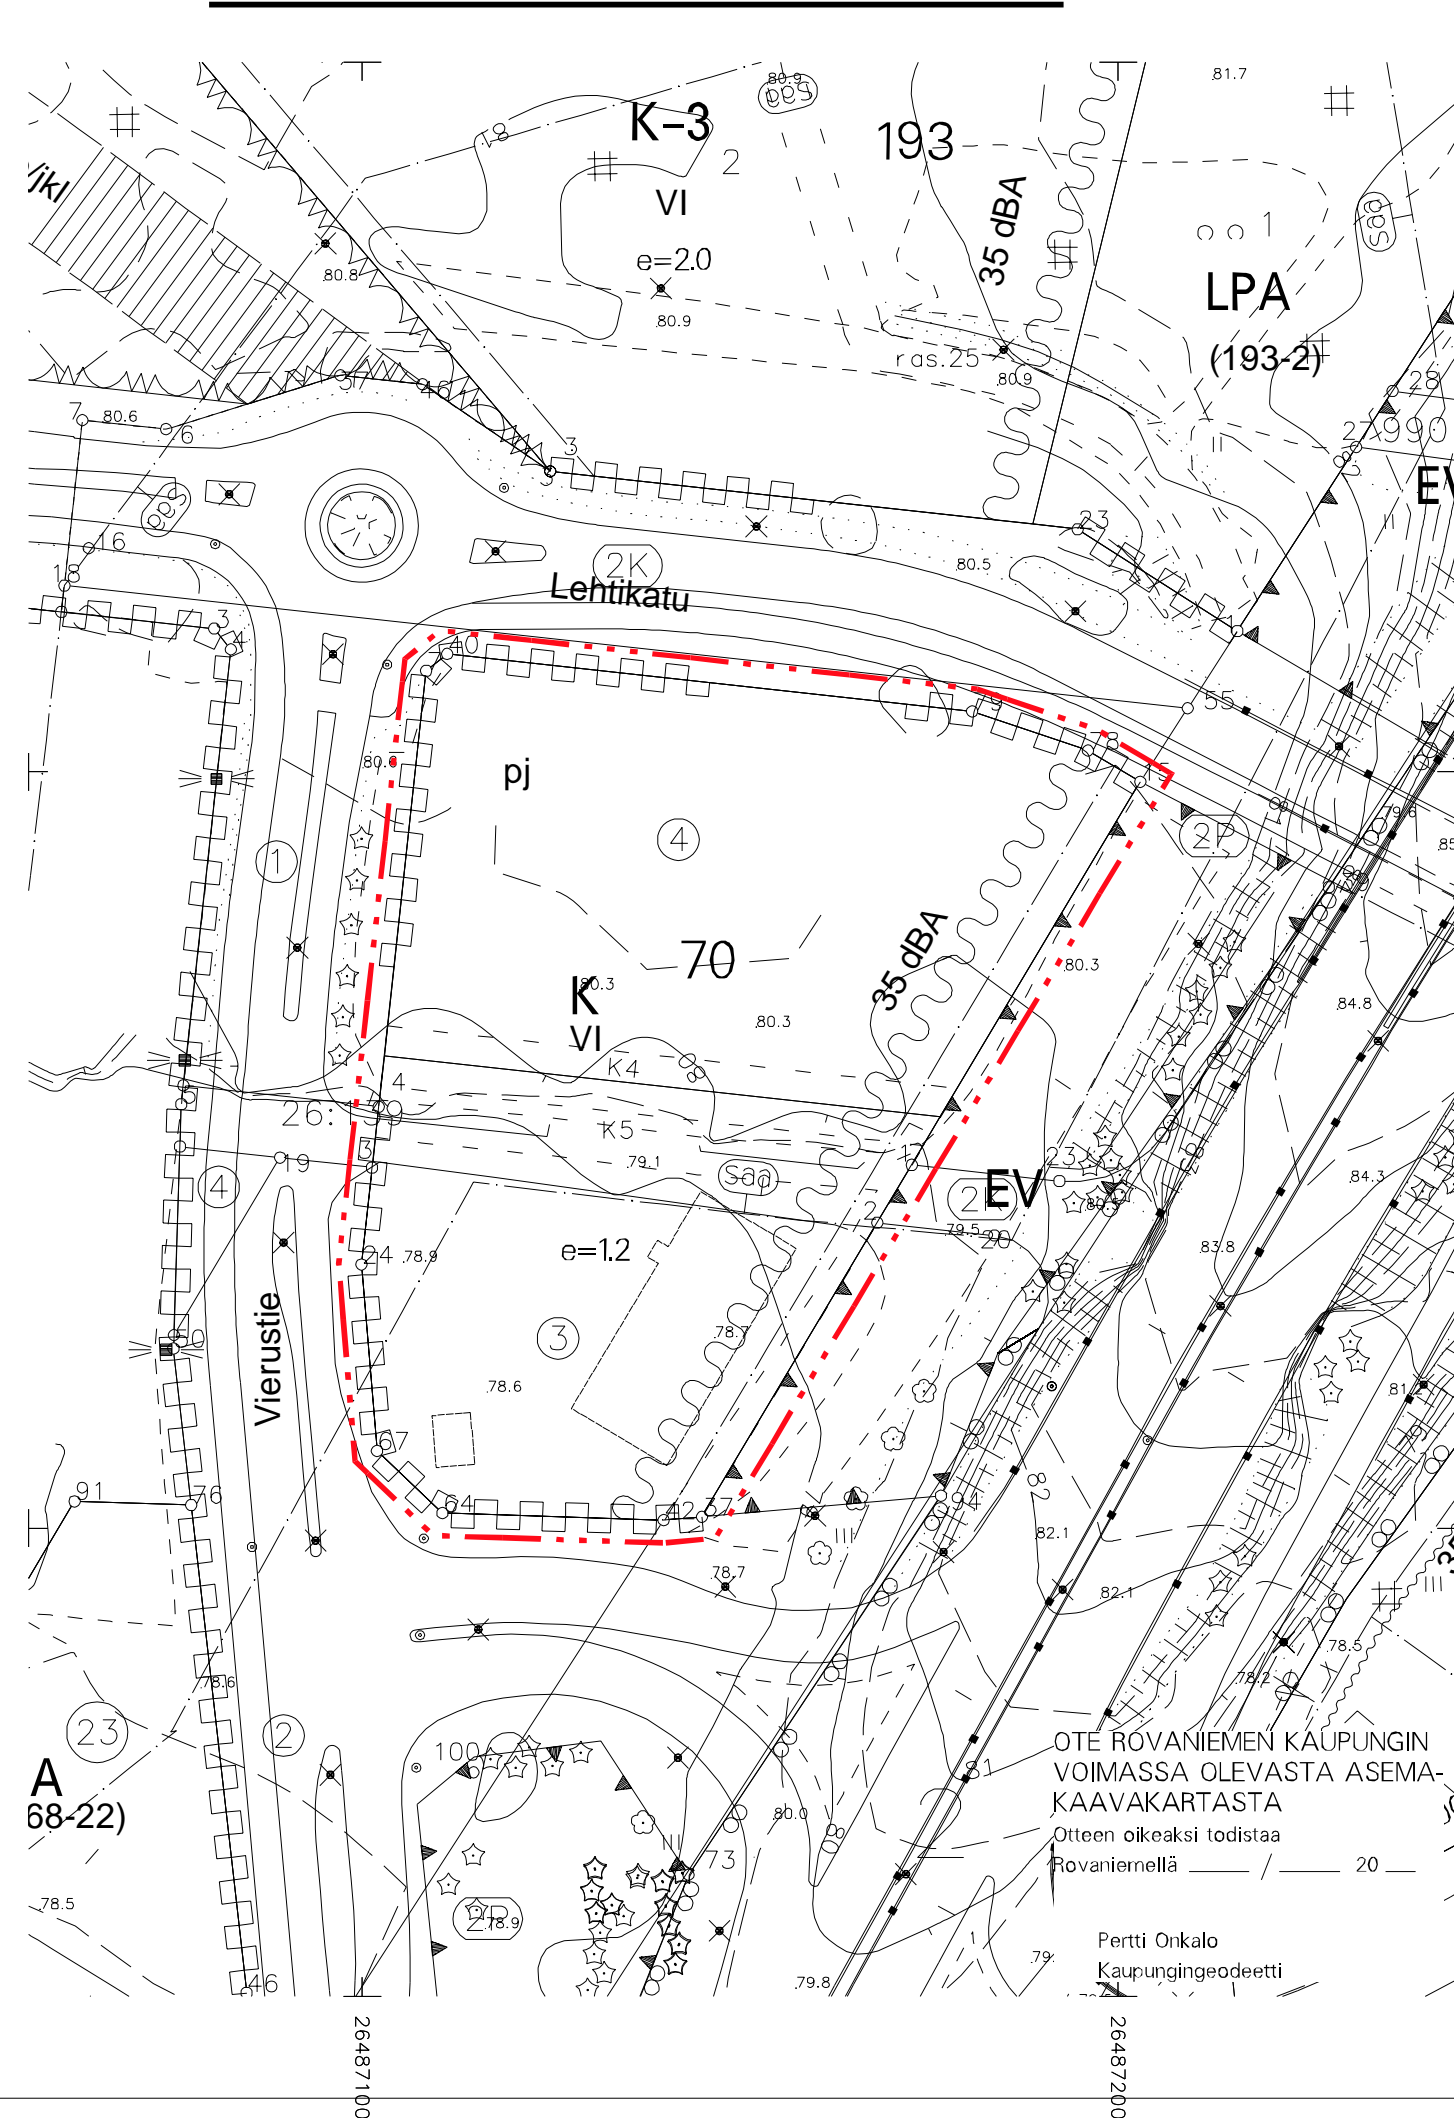

## ASEMAKAAVAN MUUTOS

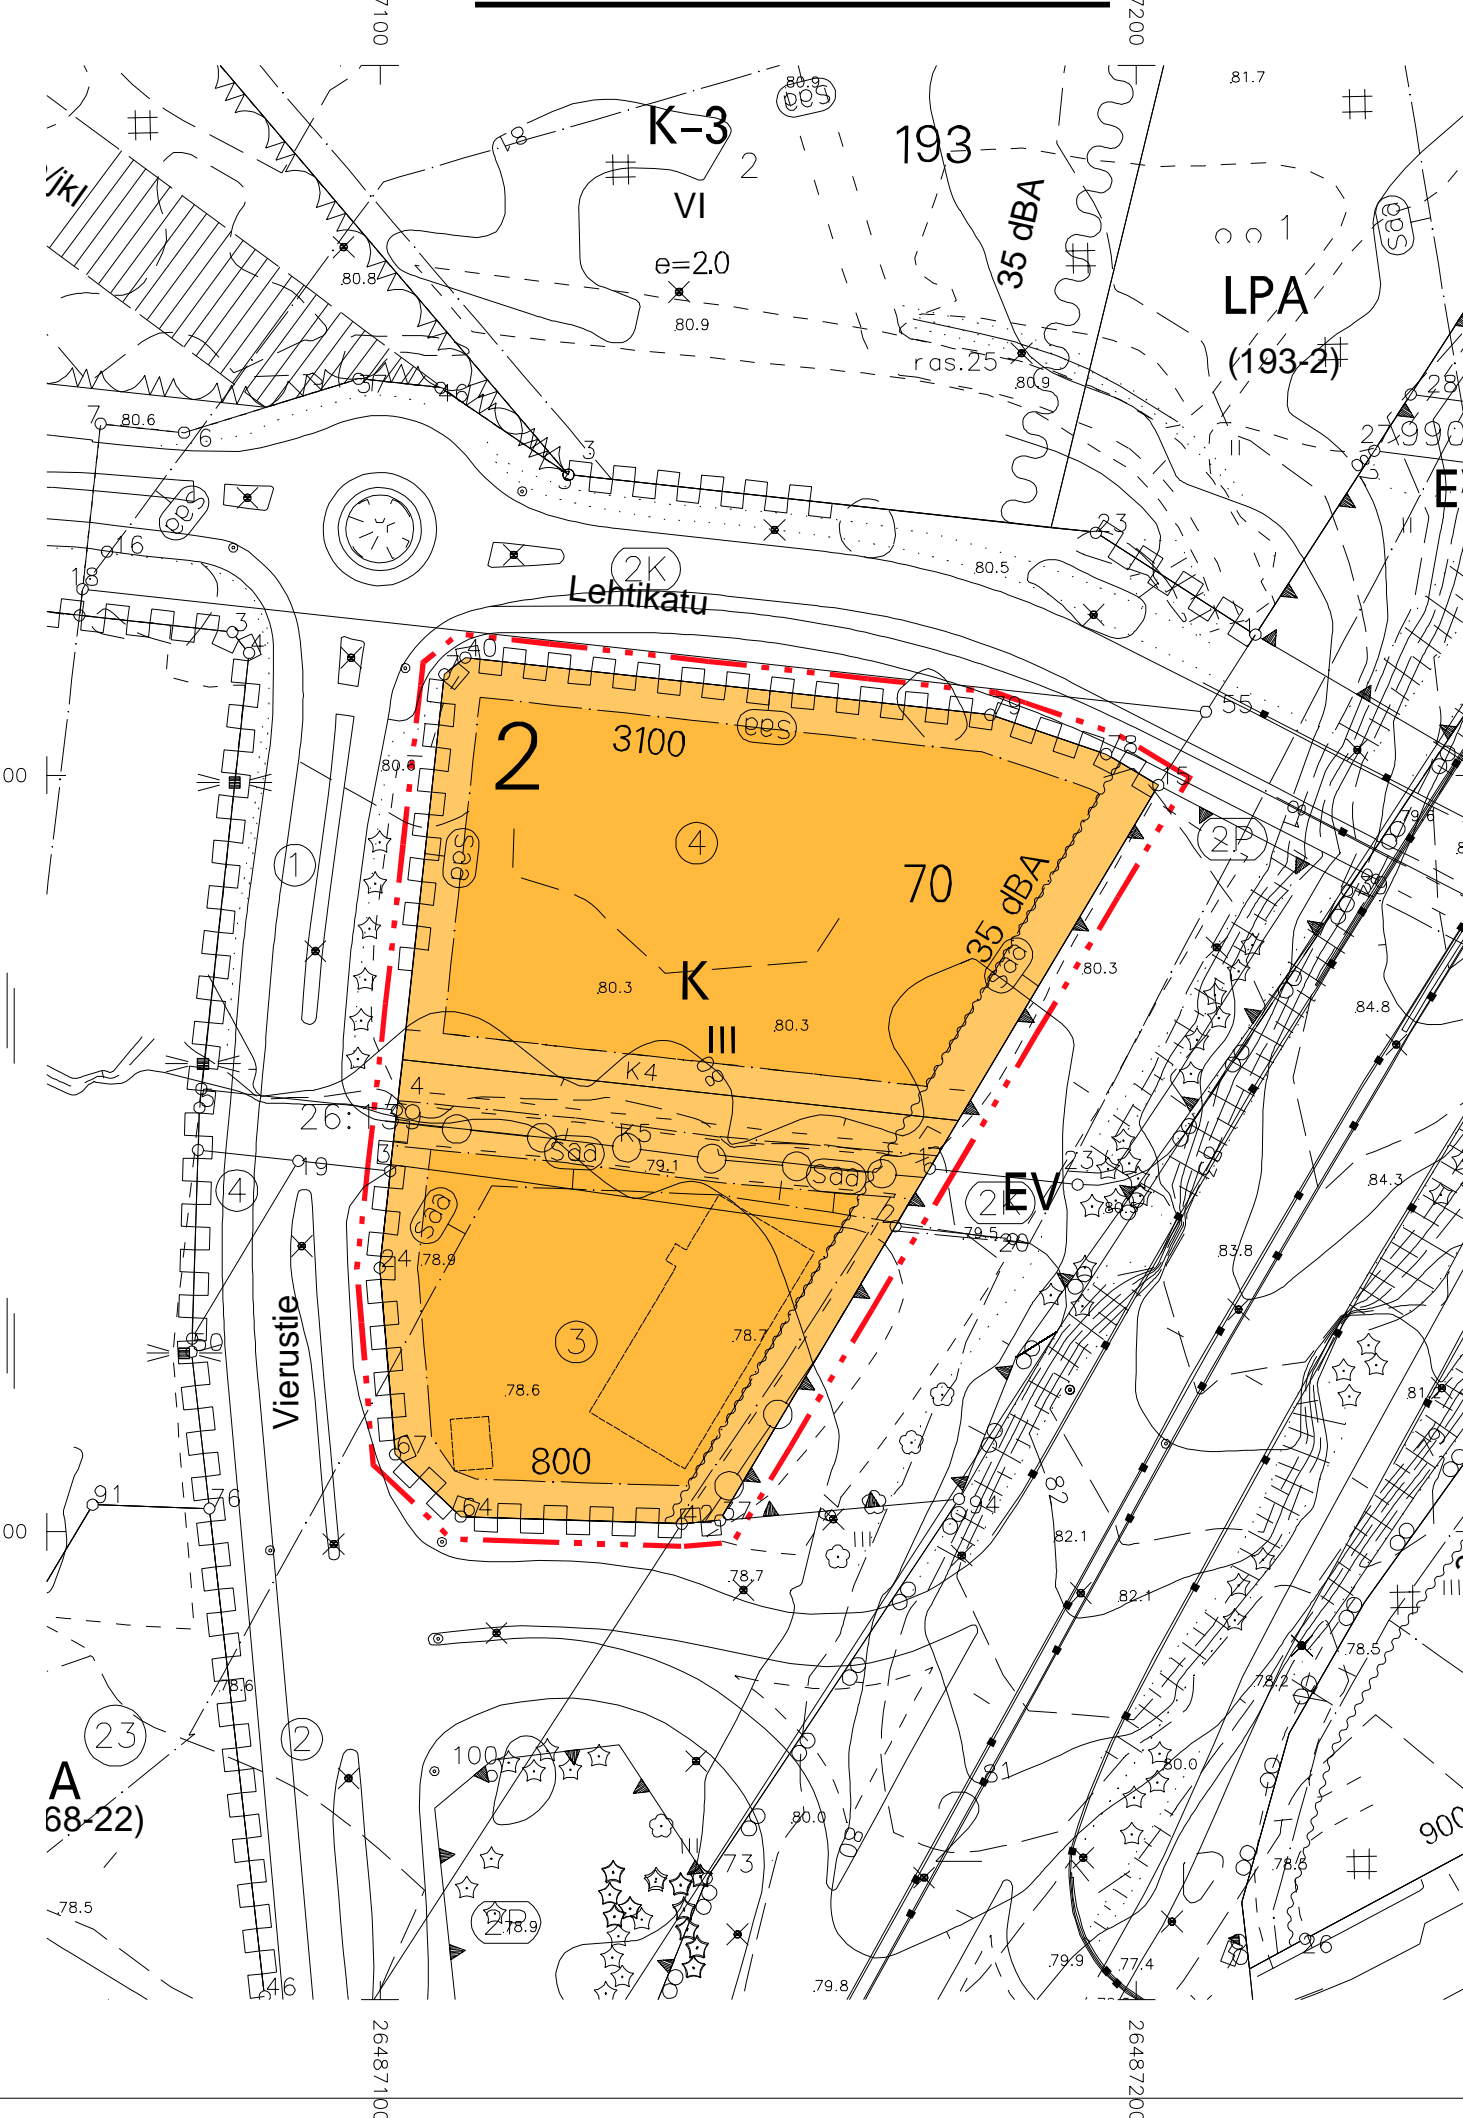

## ASEMAKAAVAMERKINNÄT JA -MÄÄRÄYKSET

- K LIIKE- JA TOIMISTORAKENNUSTEN KORTTELIALUE.
- 3 M KAAVA-ALUEEN RAJAN ULKOPUOLELLA OLEVA VIIVA.
- KORTTELIN, KORTTELINOSAN JA ALUEEN RAJA.
- OSA-ALUEEN RAJA.
- 2** KAUPUNGIN- TAI KUNNANOSAN NUMERO.
- 70** KORTTELIN NUMERO.
- 3100** RAKENNUSOIKEUS KERROSALANELIÖMETREINÄ.
- III** ROOMALAINEN NUMERO OSOITTAI RAKENNUSTEN, RAKENNUKSEN TAI SEN OSAN SUURIMMAN SALLITUN KERROSLUVUN.
- RAKENNUSALA.
- MERKINTÄ OSOITTAI RAKENNUSALAN SIVUN, JONKA PUOLEISTEN RAKENNUKSEN ULKOSEINIEN SEKÄ IKKUNOIDEN JA MUIDEN RAKENTEIDEN ÄÄNENERISTÄVYYDEN LIIKENNEMELUA VASTAAN ON OLTAVA VÄHINTÄÄN 35 dBA.
- JOHTOA VARTEN VARATTU ALUEEN OSA.
- KATUALUEEN RAJAN OSA, JONKA KOHDALTA EI SAA JÄRJESTÄÄ AJONEUVOLIITTYMÄÄ.
- PUHDISTETTAVA/KUNNOSTETTAVA MAA-ALUE. PILAANTUNUT MAAPERÄ ON KUNNOSTETTAVA ENNEN RAKENTAMISEEN RYHTYMISTÄ.
- TÄLLÄ ASEMAKAAVA-ALUEELLA TONTTIJAON TULEE OLLA ERILLINEN.
- TONTILLA TULEE OLLA AUTOPAIKKOJA VÄHINTÄÄN SEURAAVASTI:  
PÄIVITTÄISTAVARAKAUPPA 1 AP/50 M2 KERROSALAA  
LIIKE- JA TOIMISTOTILAT 1 AP/70 M2 KERROSALAA
- LISÄKSI YKSI PAIKKA 1000 M2 KERROSALAA KOHDEN HUOLTOA JA LOGISTIikkaA VARTEN.
- LISÄKSI LIIKKUMISESTEISTEN AUTOPAIKKOJA TULEE OLLA KAKSI KAPPALETTA 50 AUTOPAIKKAA KOHTI JA SEN JÄLKEEN YKSI PAIKKA KUTAKIN ALKAVAA 50 AUTOPAIKKAA KOHTI
- TONTILLA TULEE OLLA PYÖRÄPYSÄKÖINTIPAIKKOJA VÄHINTÄÄN SEURAAVASTI:  
1 PPP/50 M2 KERROSALAA

PÄIVITTÄISTAVARALIIKKEISSÄ, TOIMITILA- JA LIIKERAKENTAMISESSA KATETTUUN PYSÄKÖINTITILAAN OSOITETAAN VÄHINTÄÄN 50% PAIKOISTA.

PÄIVITTÄISTAVARAKAUPAN OSALTA KÄYTETÄÄN LEIKKURIA: 150 PYÖRÄPAIKAN YLITTÄVÄLTÄ OSALTA LAADITAAN TARVELASKENTA, MINKÄ, PERUSTEELLA PÄÄTETÄÄN TARVITTAVISTA LISÄPAIKOISTA.

TONTILLA TULEVAT HULEVEDEET TULEE VIIVYTTÄÄ TONTILLA VIIVYTYSRAKENTEIN JA JOHTAA PURKUPAIKKAAN VIRANOMAISEN HYVÄKSYMÄN ERILLISUUNNITELMAN MUKAAN. TONTILLA TULEVISTA HULEVESISTÄ, PUHTAITA KATTOVESIÄ LUKUUN OTTAMATTA, ON EROTETTAVA ÖLJY JA HIEKKA. ALUEITA SUUNNITELTAESSA TULEE KOVIEN PINTOJEN MÄÄRÄ PITÄÄ MAHDOLLISIMMAN PIENENÄ.

## ROVANIEMEN KAUPUNKI

### ASEMAKAAVAN MUUTOS

#### 2.KAUPUNGINOSA

#### KORTTELI 70, VIERUSTIE

TEKNINEN LAUTAKUNTA  
ON HYVÄKSYNYT  
ASEMAKAAVAN / ASEMAKAAVAMUUTOKSEN

20

MARKKU PYHÄJÄRVI  
KAAVOITUSPÄÄLLIKKÖ

Kaavatunnus: 698 2023-13		1: 1000
<b>ROVANIEMEN KAUPUNKI</b>		
KORTTELI 70, VIERUSTIE		KORJ. 12.10-23, JA PIIRT.
DNo 2023-2144	KAAVOITUSPÄÄLLIKKÖ	Markku Pyhäjärvi
ROVANIEMELLÄ	SUUNNITTELIJA	Janne Anttila
31.08.2023		
Pohjakartta on asetuksen Nro 1284 / 23.12.1999 mukainen		
31.08.2023	KAUPUNGINGEODEETTI	Pertti Onkalo