


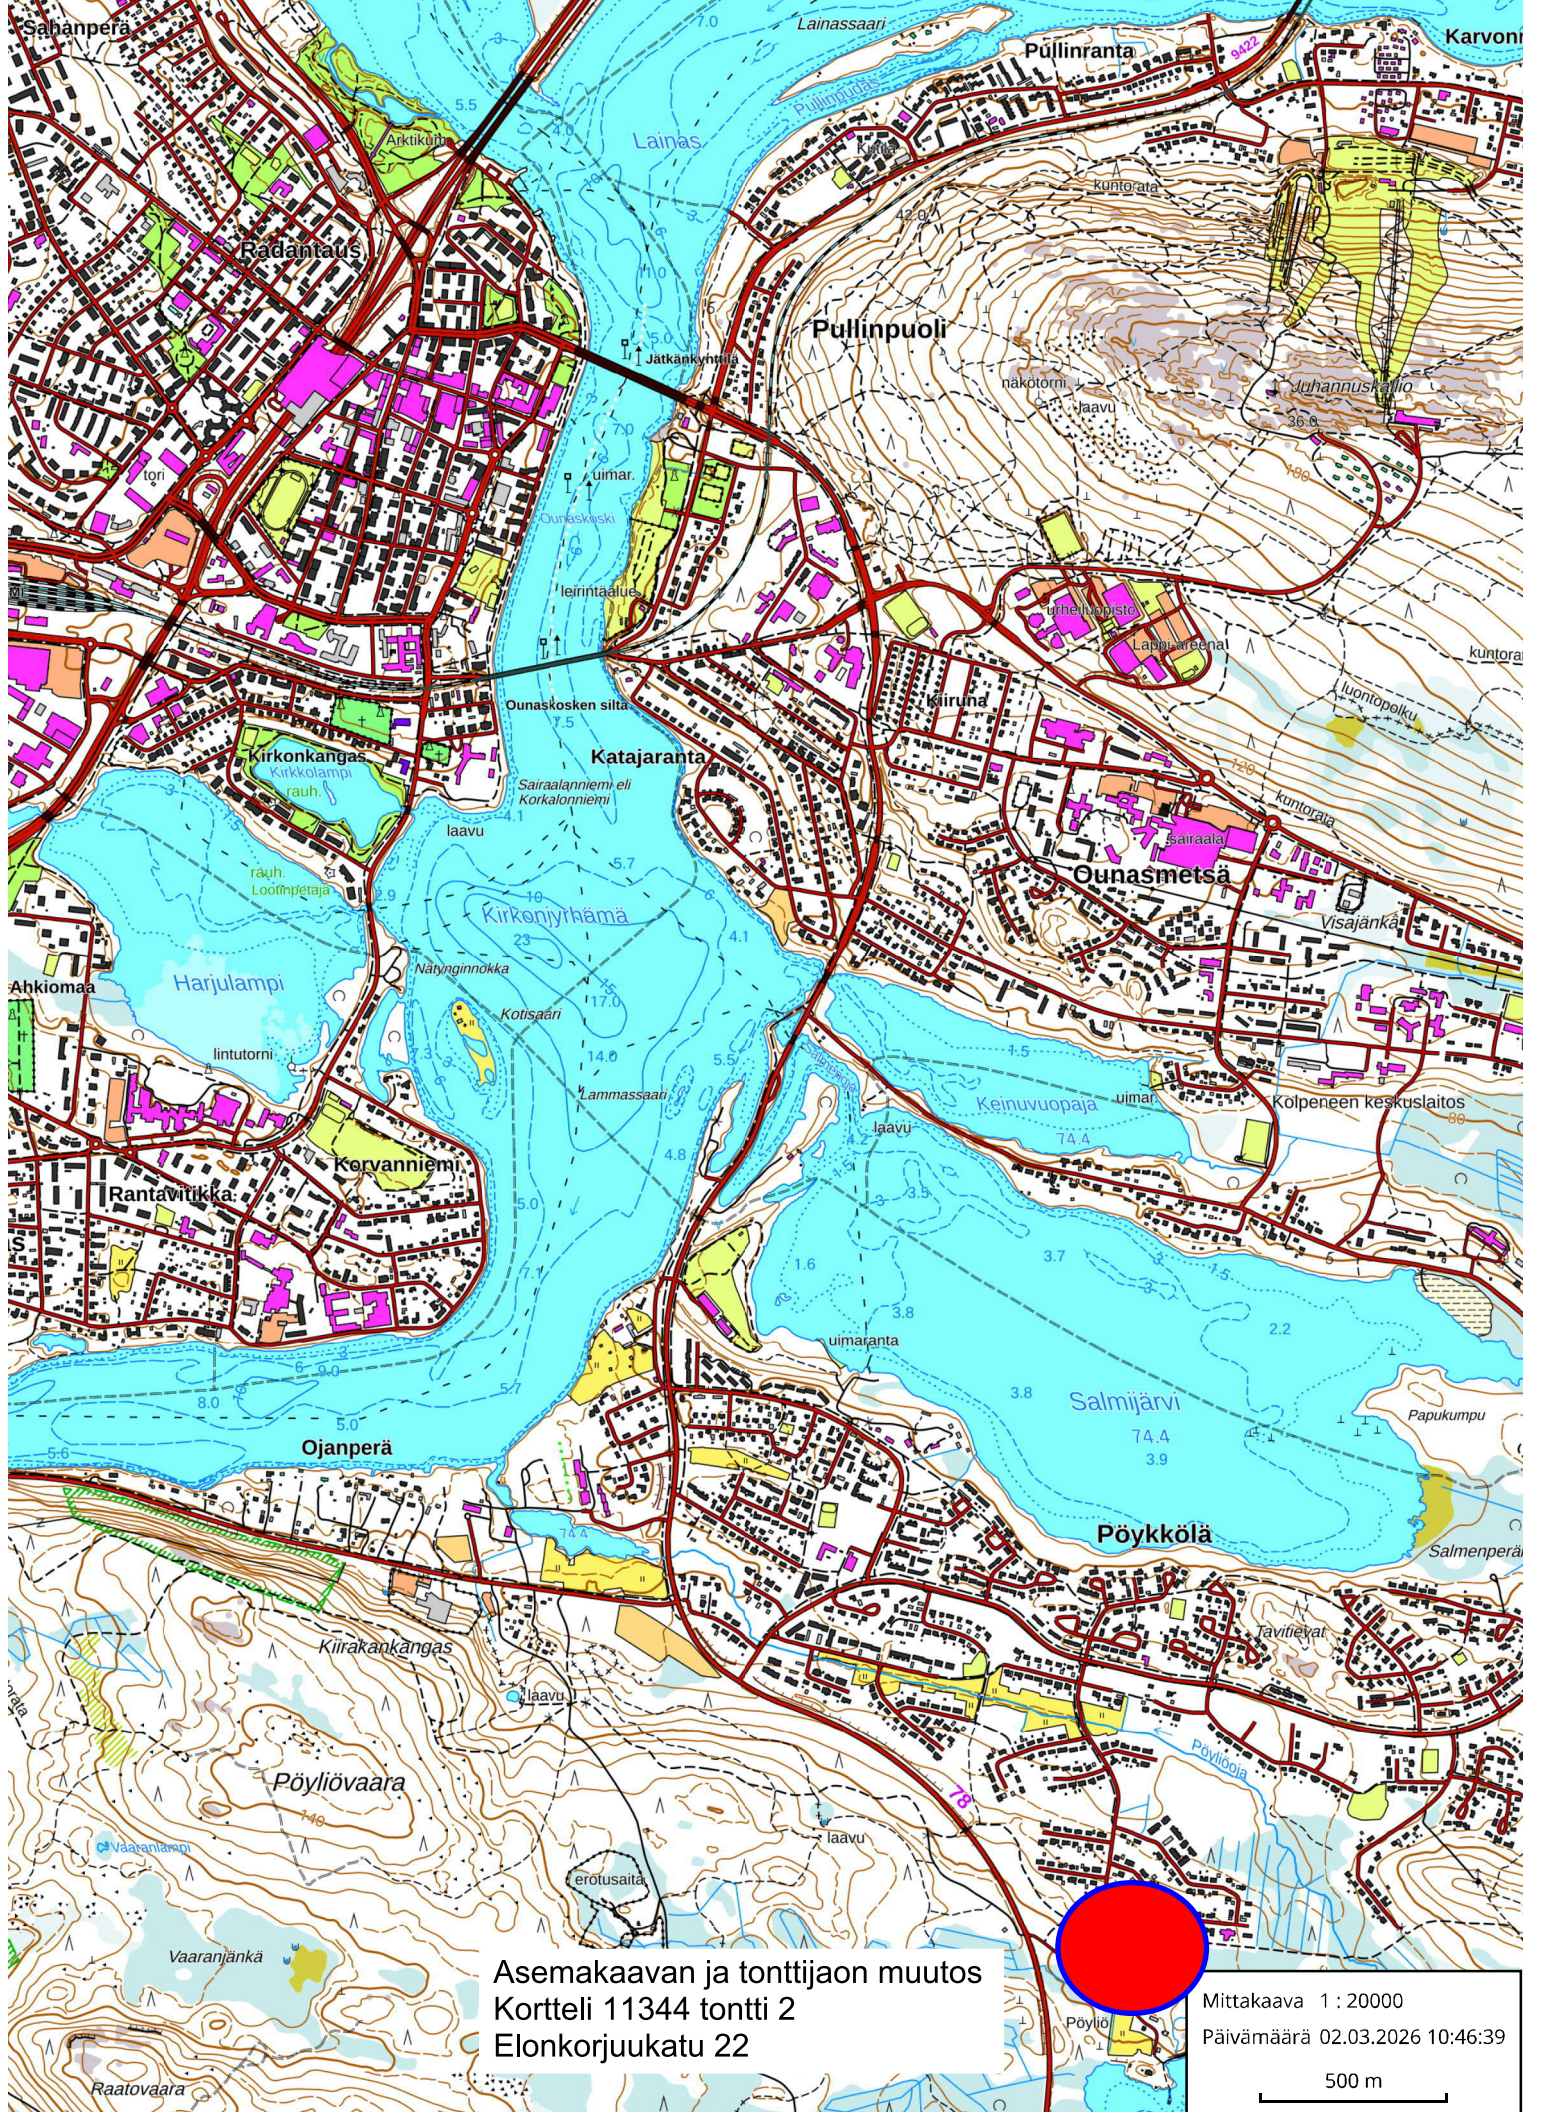

Asemakaavan ja tonttijaon muutos
Kortteli 11344 tontti 2
Elonkorjuukatu 22

Mittakaava 1 : 20000
Päivämäärä 02.03.2026 10:46:39
500 m