


OTE ROVANIEMEN KAUPUNGIN
VOIMASSA OLEVASTA ASEMA-
KAAVAKARTASTA
Otteen oikeaksi todistaa
Rovaniemellä 13.04.2026



Paikkatieto- ja tonttipalvelut

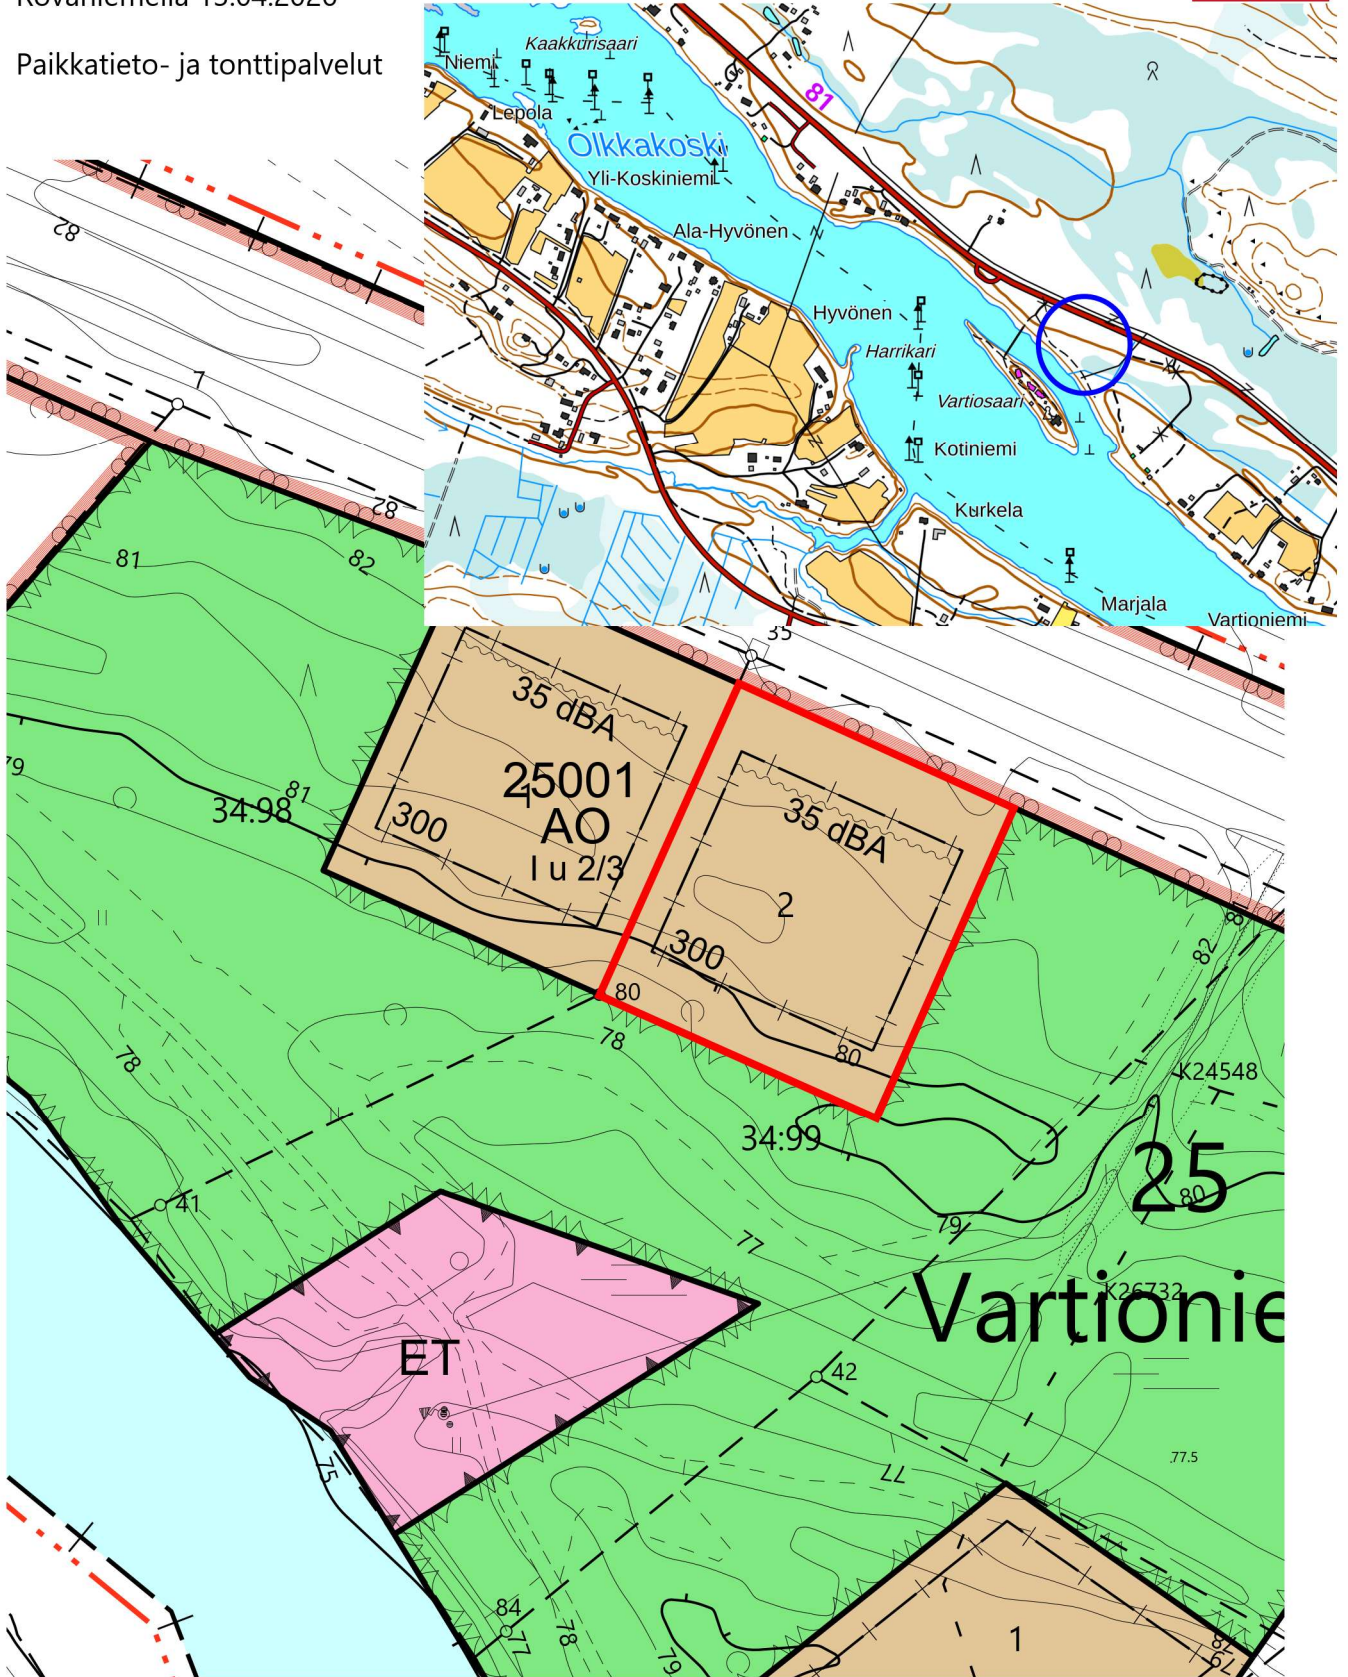

1:1000



Kiinteistön tarkka alueellinen ulottuvuus selviää
toimitusasiakirjoista ja maastosta.