


TONTTIJAKO				1:500	ROVANIEMI	
ASEMAKAAVA		2018–10	VAHVISTETTU	07.09.2020	0 25 m	
EDELLINEN TONTTIJAKO						
TONTTIJAON LAATI				06.05.2025		
LASK.	KI	TOIMITUSINSINÖÖRI				
PIIRT.	KI					
TARK.	SÄ	Mikko Myllynen				
KAUPUNGINGEODEETTI HYVÄKSYNYT POHJAKARTAN JA TONTTIJAON					MUUTT. TONTIT	
					TJ–KARTTA 8246–1	

KOORDINAATTILUETTELO

N:o	X	Y	laatu
100	7380554.064	26482865.142	
101	7380552.766	26482895.114	
102	7380512.804	26482893.384	
103	7380514.101	26482863.412	
104	7380551.555	26482923.088	
105	7380511.593	26482921.358	
106	7380550.344	26482951.062	
107	7380510.382	26482949.332	
108	7380549.090	26482980.035	
109	7380509.127	26482978.305	

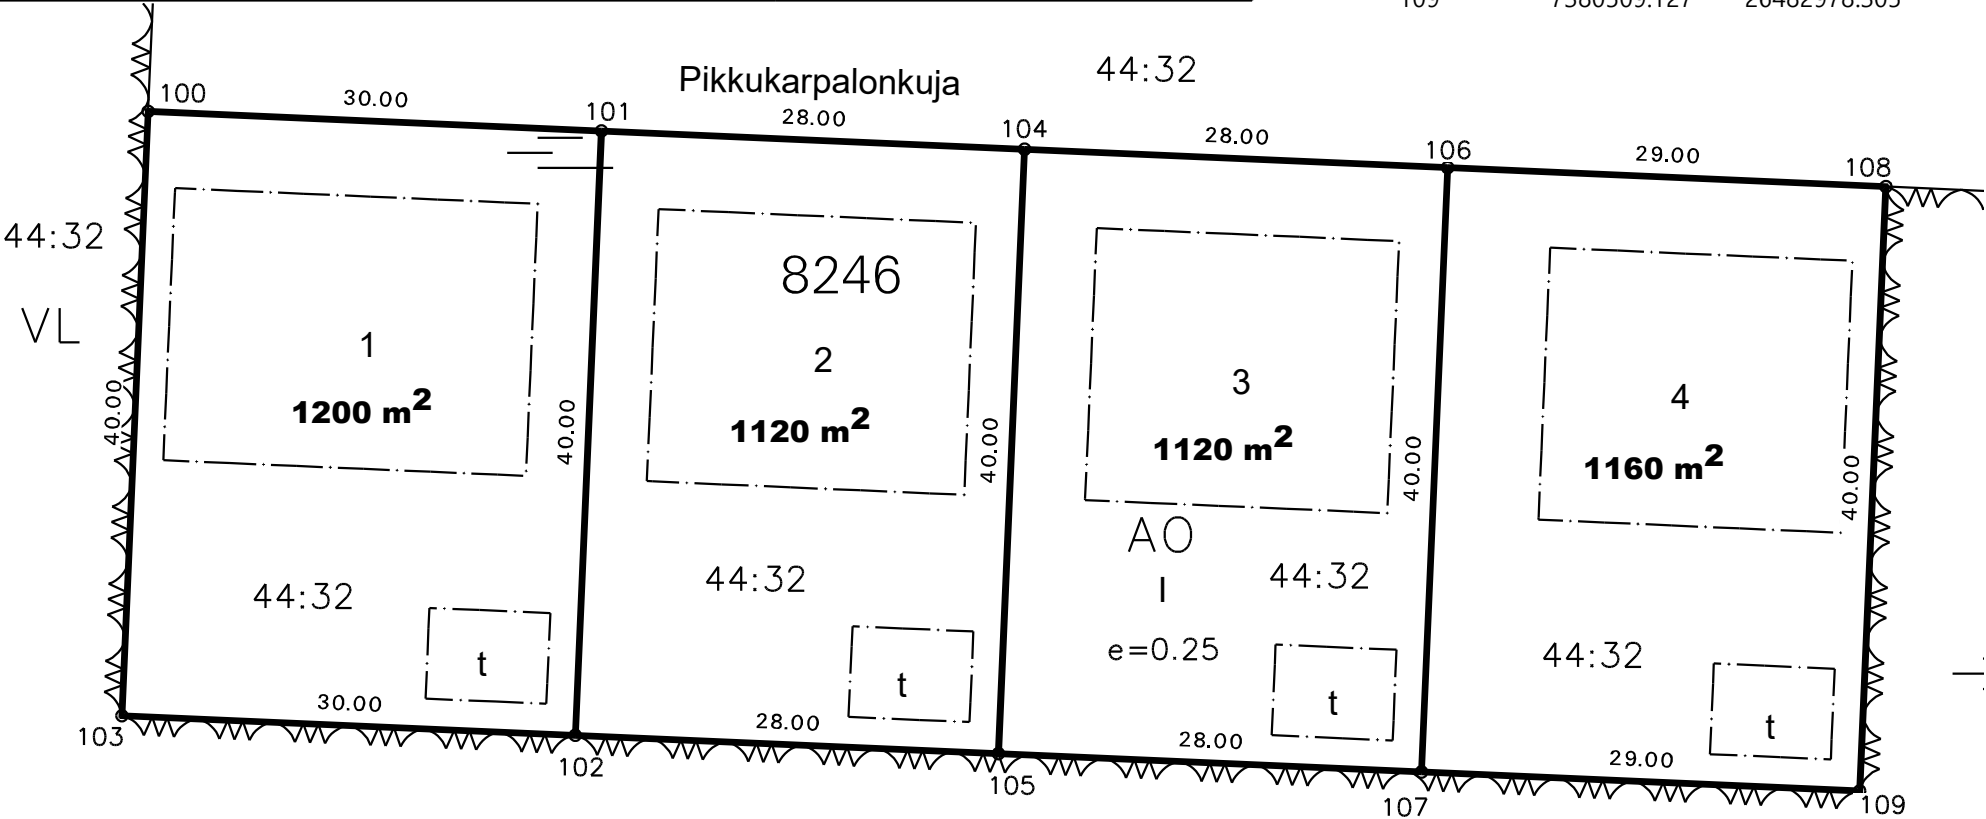

MUODOSTUMINEN

TONTTI	P-ALA	OSAPINTA-ALA	RN:o	KIINTEISTÖN NIMI
1	1200	1200	401 44 32	UUSI-MELLANIEMI
2	1120	1120	401 44 32	UUSI-MELLANIEMI
3	1120	1120	401 44 32	UUSI-MELLANIEMI
4	1160	1160	401 44 32	UUSI-MELLANIEMI