


Karttaliite

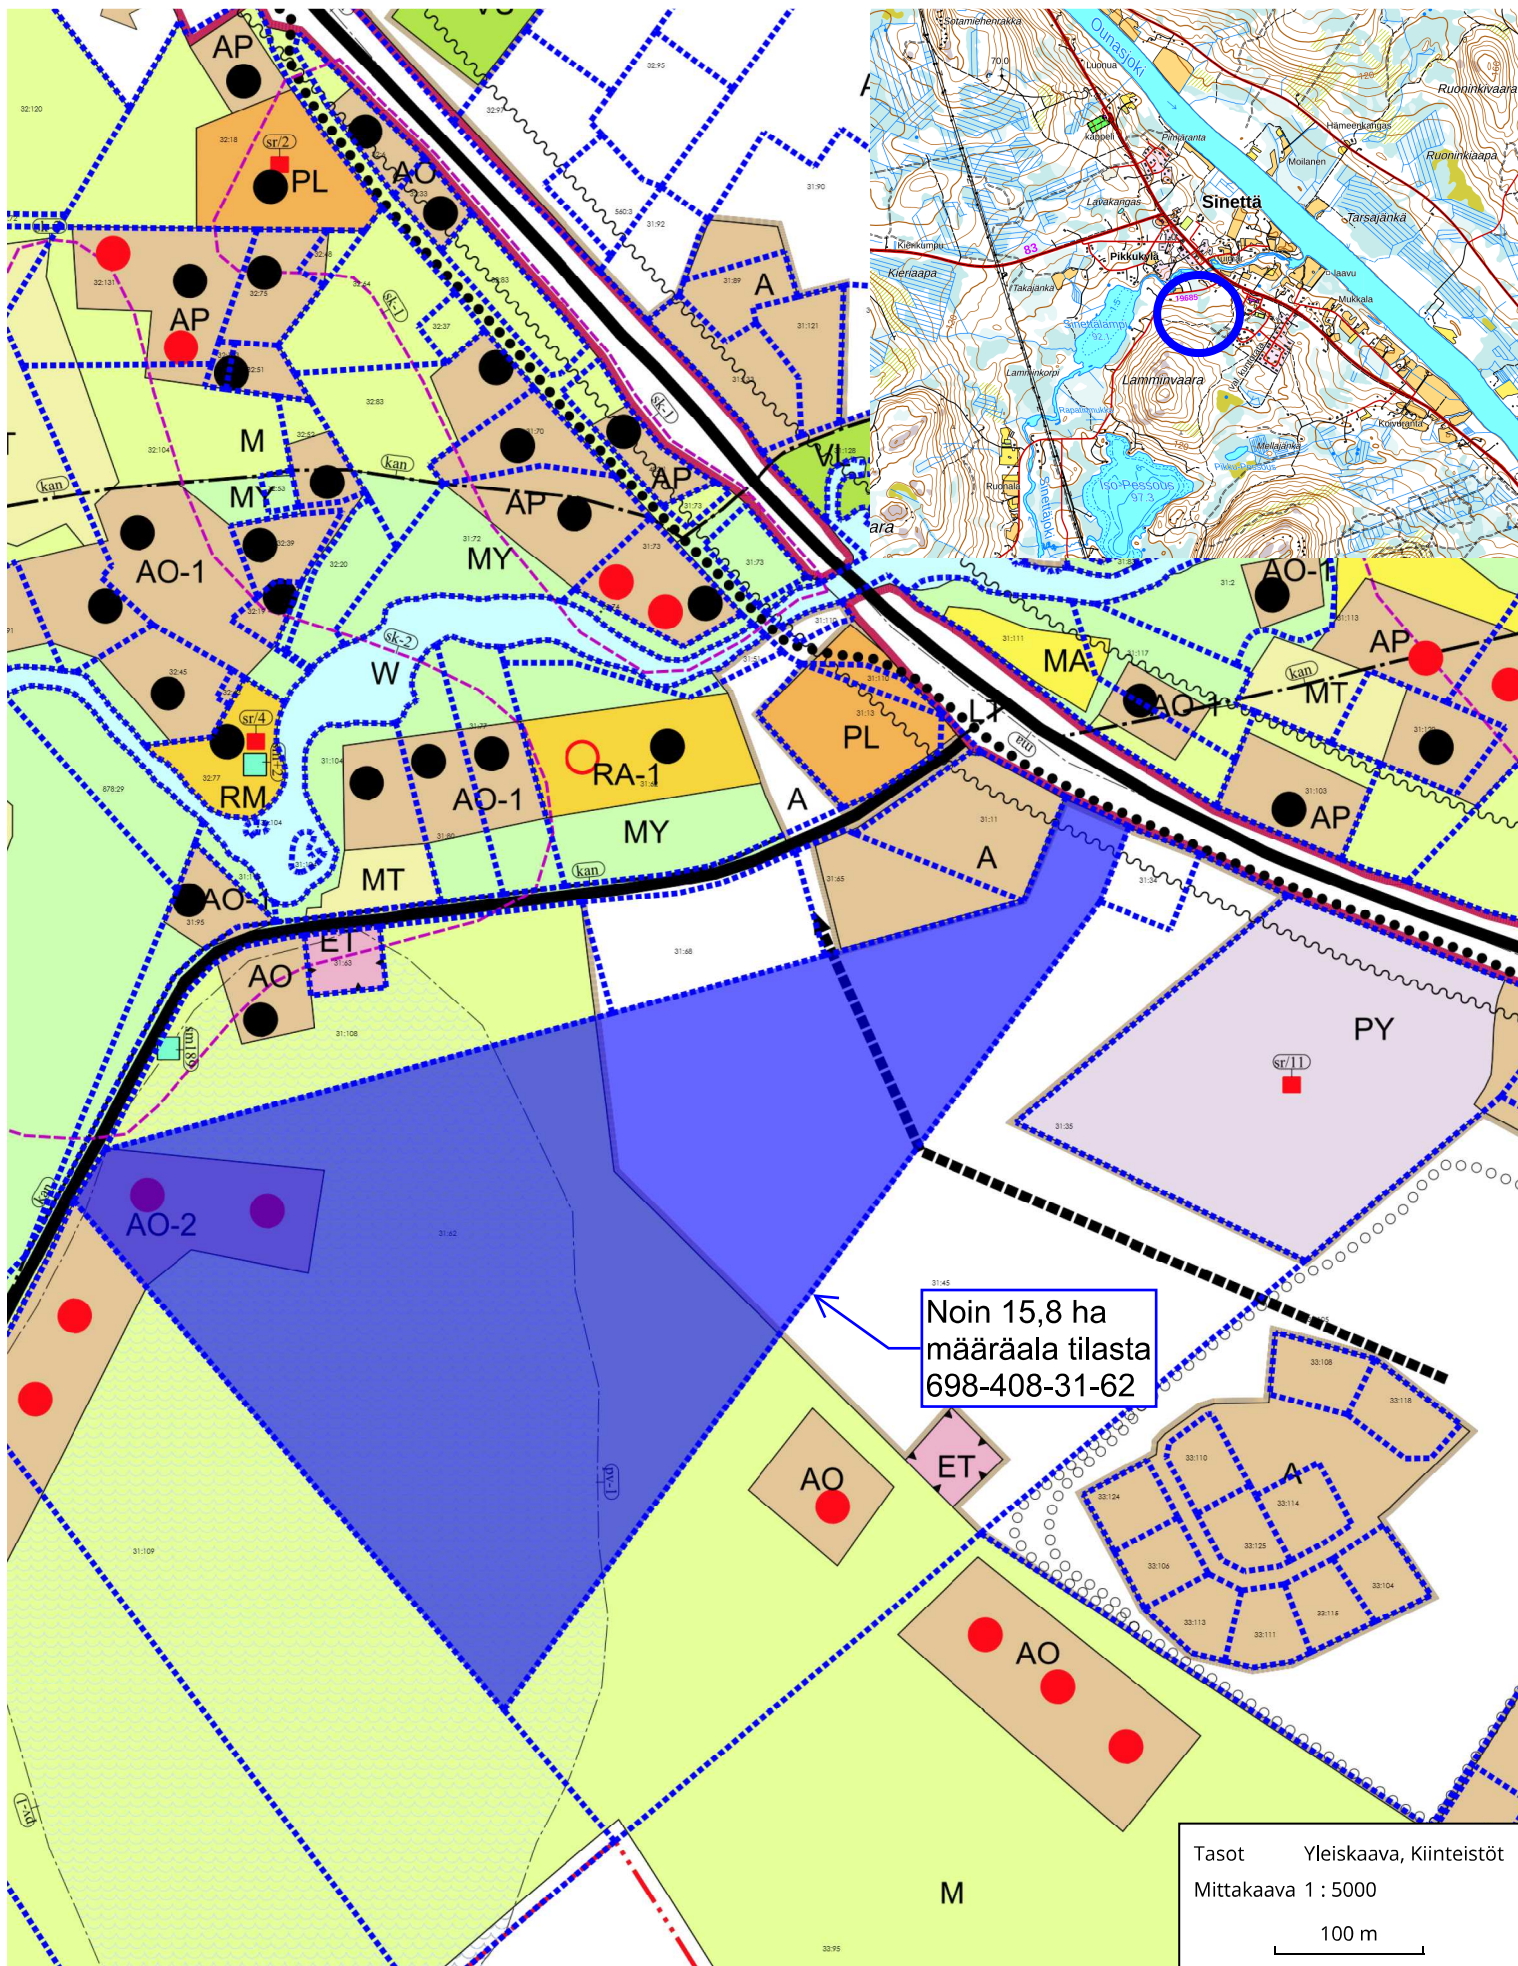

Noin 15,8 ha
määrääla tilasta
698-408-31-62

Tasot Yleiskaava, Kiinteistöt
Mittakaava 1 : 5000
100 m