


TONTTIJAKO		1:500	ROVANIEMI	
ASEMAKAAVA 698 1989-4		VAHVISTETTU 12.07.1989	0 25 m	
EDELLINEN TONTTIJAKO				
TONTTIJAON LAATI TOIMITUSINSINÖÖRI				
LASK. TR				
PIIRT. TR				
TARK. SÄ	Mikko Myllynen			
TOIMITUSINSINÖÖRI HYVÄKSYNYT POHJAKARTAN JA TONTTIJAON			KAUP. OSA 16	
			KORTTELI 3253	
			TONTIT 1,2	
			MUUTT. TONTIT	
			TJ-KARTTA 16-3253-1	

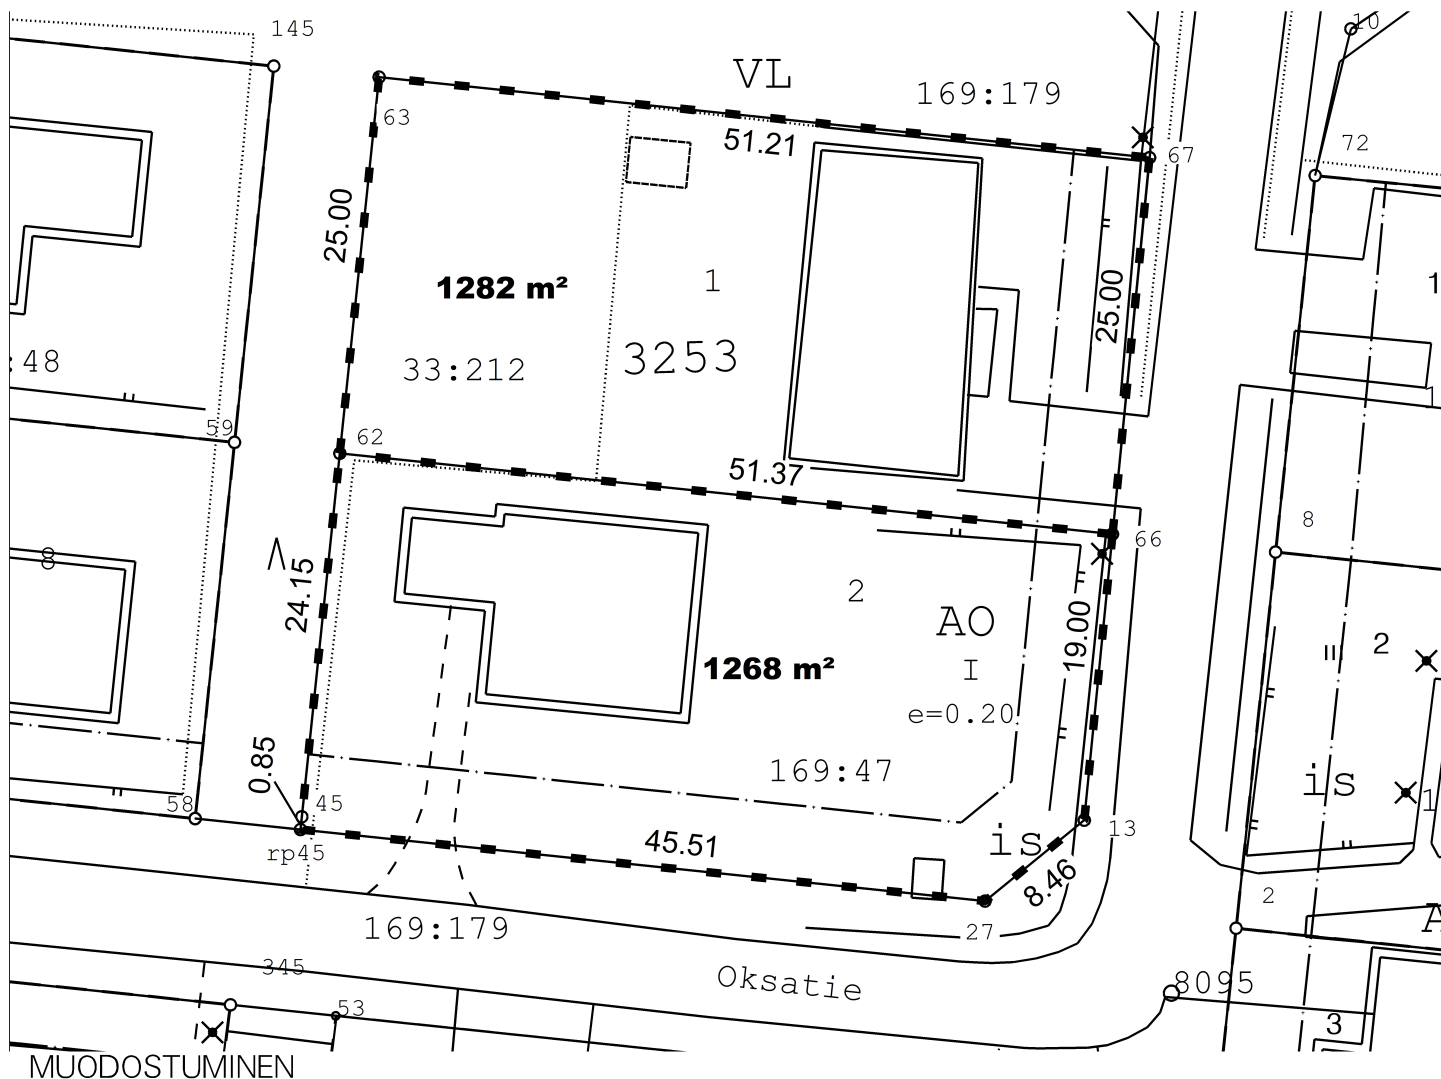

TONTTI	P-ALA	OSAPINTA-ALA	RN:o	KIINTEISTÖN NIMI
698-16-3253-1	1282	1282	698-409-33-212	OKSAVAARA
698-16-3253-2	1268	1268	698-409-169-47	HUVIKUMPU

KOORDINAATTILUETTELO

N:O	X	Y
13	7382155.909	26491038.551
27	7382150.562	26491031.993
45	7382156.138	26490986.816
62	7382180.158	26490989.327
63	7382205.021	26490991.926
66	7382174.817	26491040.417
rp45	7382155.293	26490986.728