


TONTTIJAKO				1:500	ROVANIEMI		
ASEMAKAAVA		1982-1-0	VAHVISTETTU	07.05.1982	010 m25 m		
EDELLINEN TONTTIJAKO							
LASK.		TONTTIJAON LAATI		22.10.2025			
KI		TOIMITUSINSINÖÖRI					
PIIRT.		KI					
TARK.		MM		Sanna Ämmälä		KAUP. OSA	17
						KORTTELI	4005
						TONTIT	1-6
TOIMITUSINSINÖÖRI HYVÄKSYNYT						MUUTT. TONTIT	
POHJAKARTAN JA TONTTIJAON						TJ-KARTTA	17-4005-1

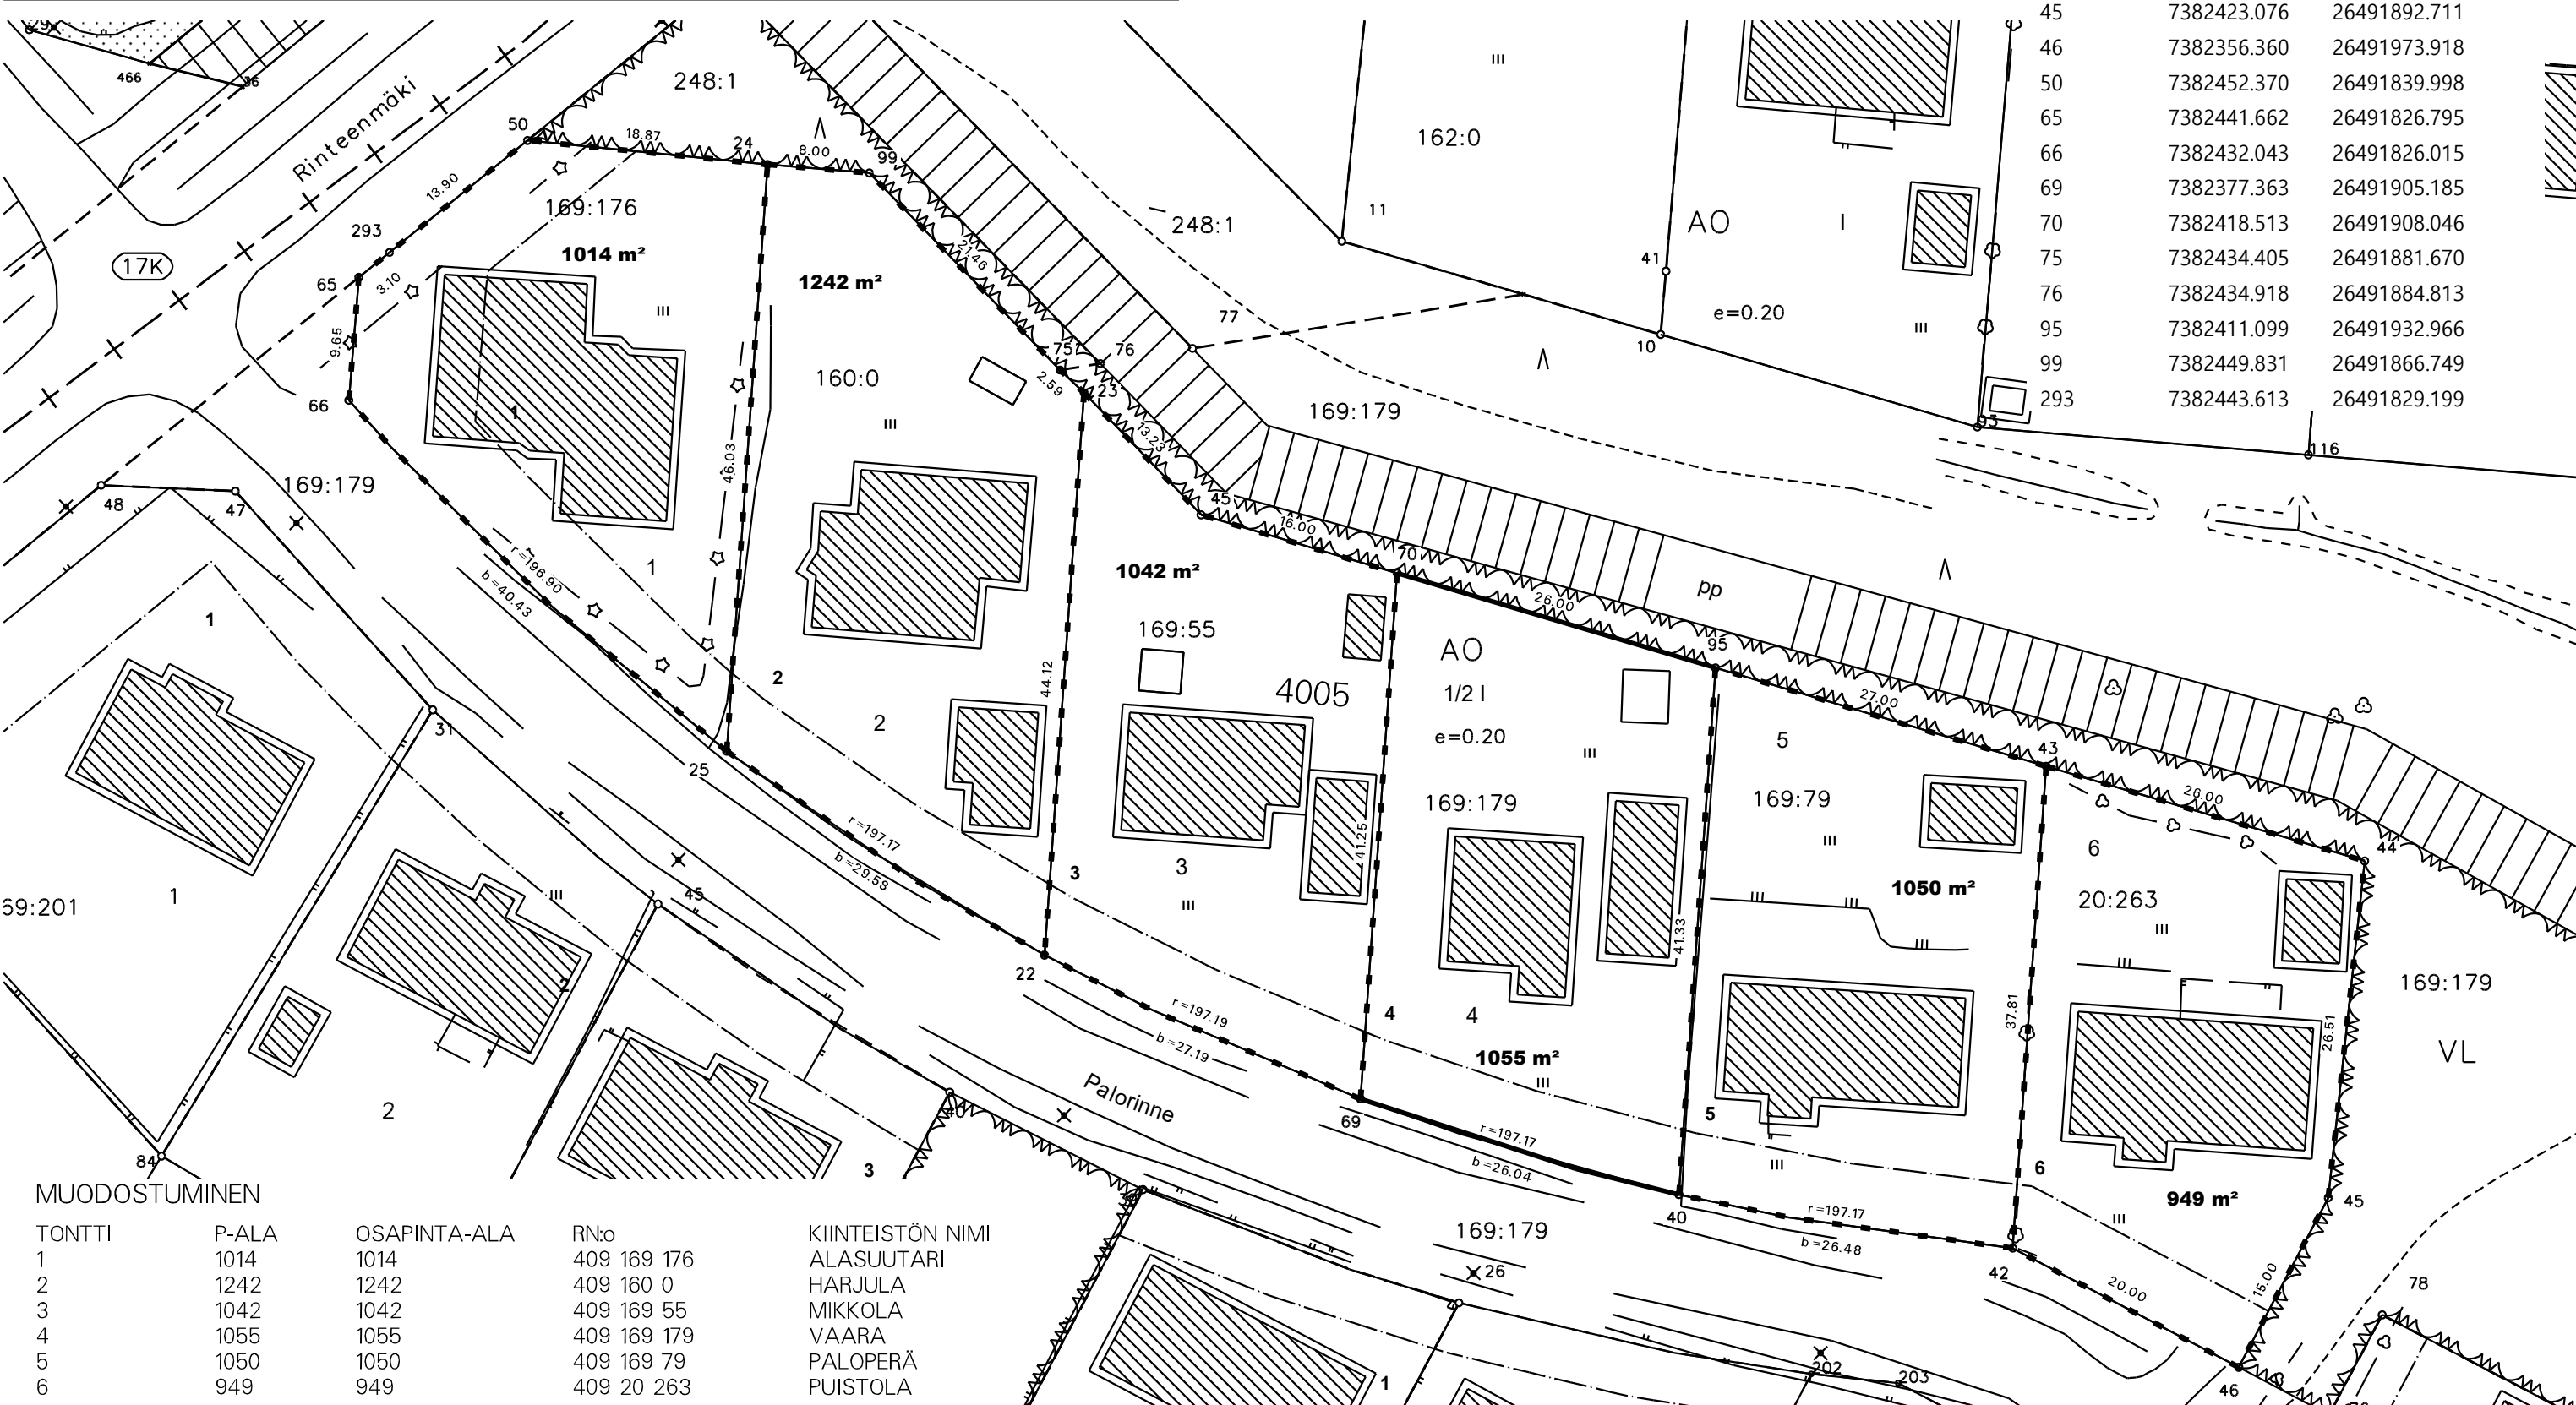

MUODOSTUMINEN

TONTTI	P-ALA	OSAPINTA-ALA	RN:o	KIINTEISTÖN NIMI
1	1014	1014	409 169 176	ALASUUTARI
2	1242	1242	409 160 0	HARJULA
3	1042	1042	409 169 55	MIKKOLA
4	1055	1055	409 169 179	VAARA
5	1050	1050	409 169 79	PALOPERÄ
6	949	949	409 20 263	PUISTOLA