


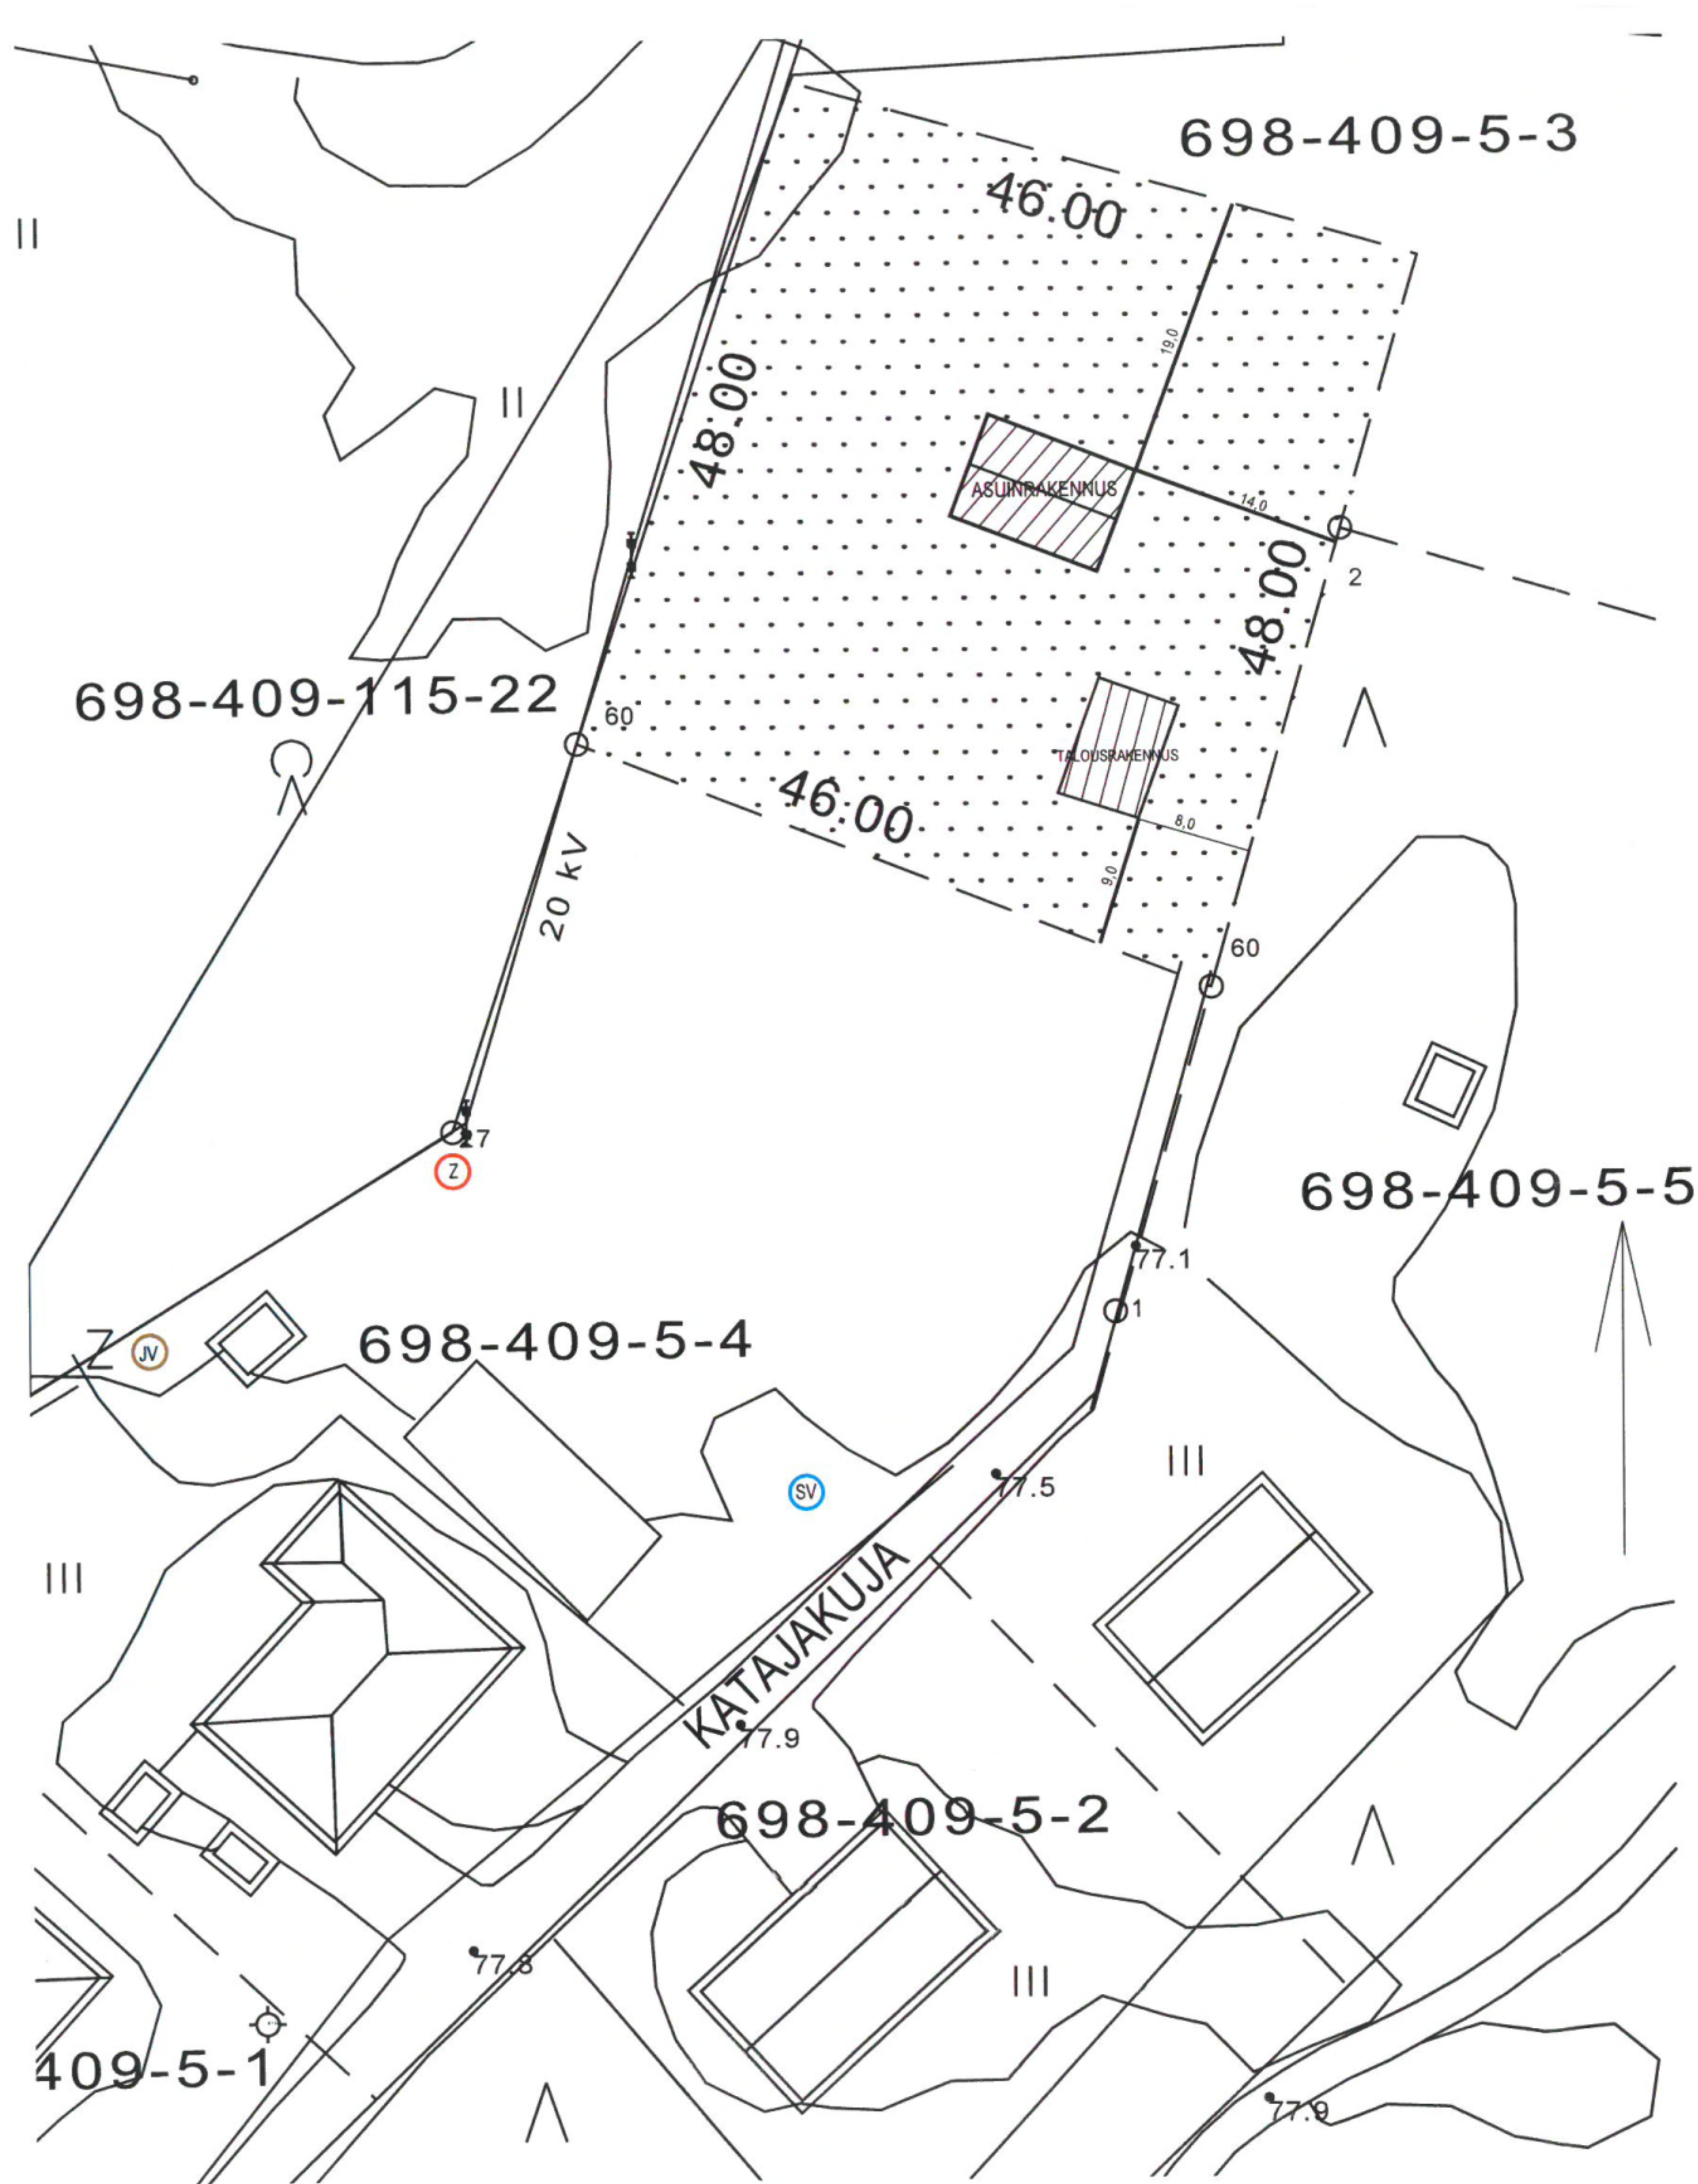

MERKKIEN SELITYKSET:

MÄÄRÄALA 2206 m²

UUDISRAKENNUS
 -asuinrakennus 80 m²
 -talousrakennus 25 m²

olemassa oleva vesijohdon sulkuventtiili, siitä vesij

olemassa oleva tarkastuskaivo, siihen liitää

sähkönjakokaappi, josta jakelu kaapeleilla

Kaikki liitännöt rakennetaan yhteistoimin viereisen uudisrakennuspaikan toteutuksen kanssa.

K.O.SA VITIKANPÄÄ	KORTTELI MÄÄRÄALA	R.No 698-409-5-3	VIRANOM.MERK	
RAKENNUSOIMENPIDE UUDISRAKENNUKSET			PIIRUSTUSLAJI PÄÄPIIRUSTUS	JUOKS.No
RAKENNUSKOHTEN NIMI JA OSOITE KATAJAKUJA 96900 SAARENKYLÄ			PIIRUSTUKSEN SISÄLTÖ ASEMAPIIRROS TILAKARTTA ERILLISENÄ	MITTAKAAVAT 1:500 1:2000
 SEITAP OY www.seitap.fi			SUUN.ALA	TYÖ No PIIR.No MUUTOS
Aionkatu 1, 96200 Rovaniemi Puh 0400-391468 tapani.honkanen@seitap.inet.fi 01.07.2020				