


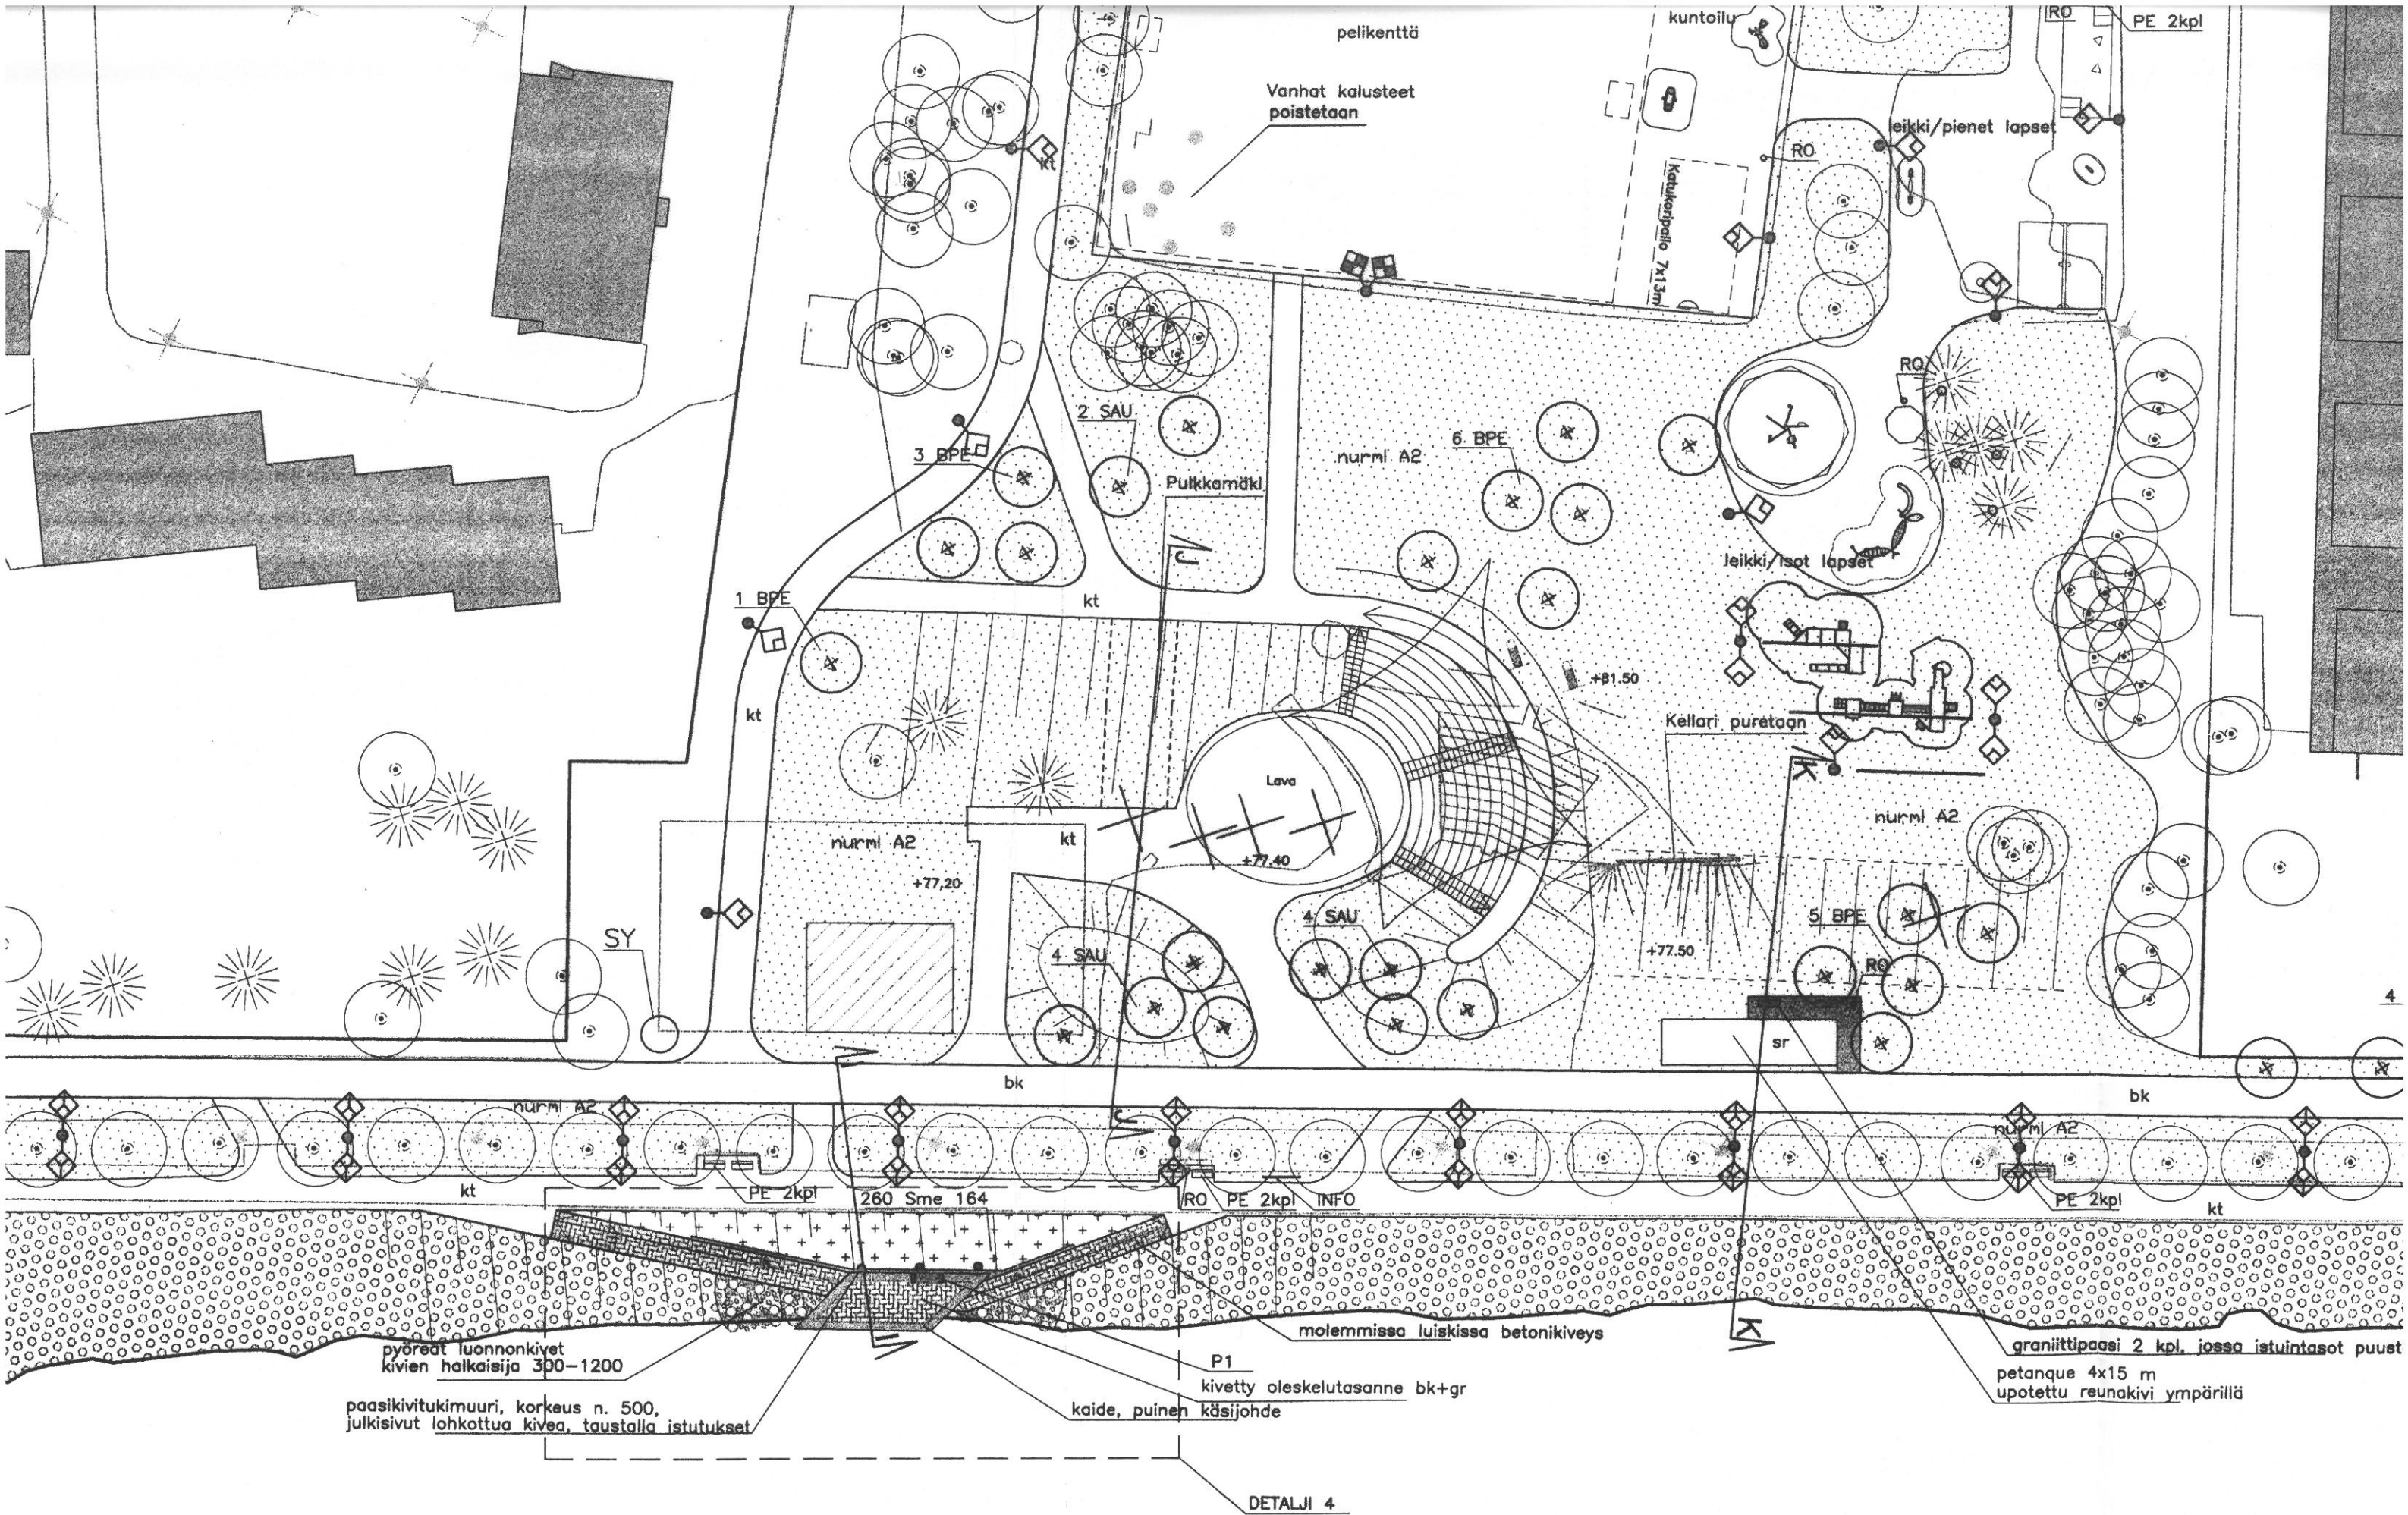

Konttisenpuisto, ympäristösuunnitelma;
ote piirustuksesta no 7257A-272