


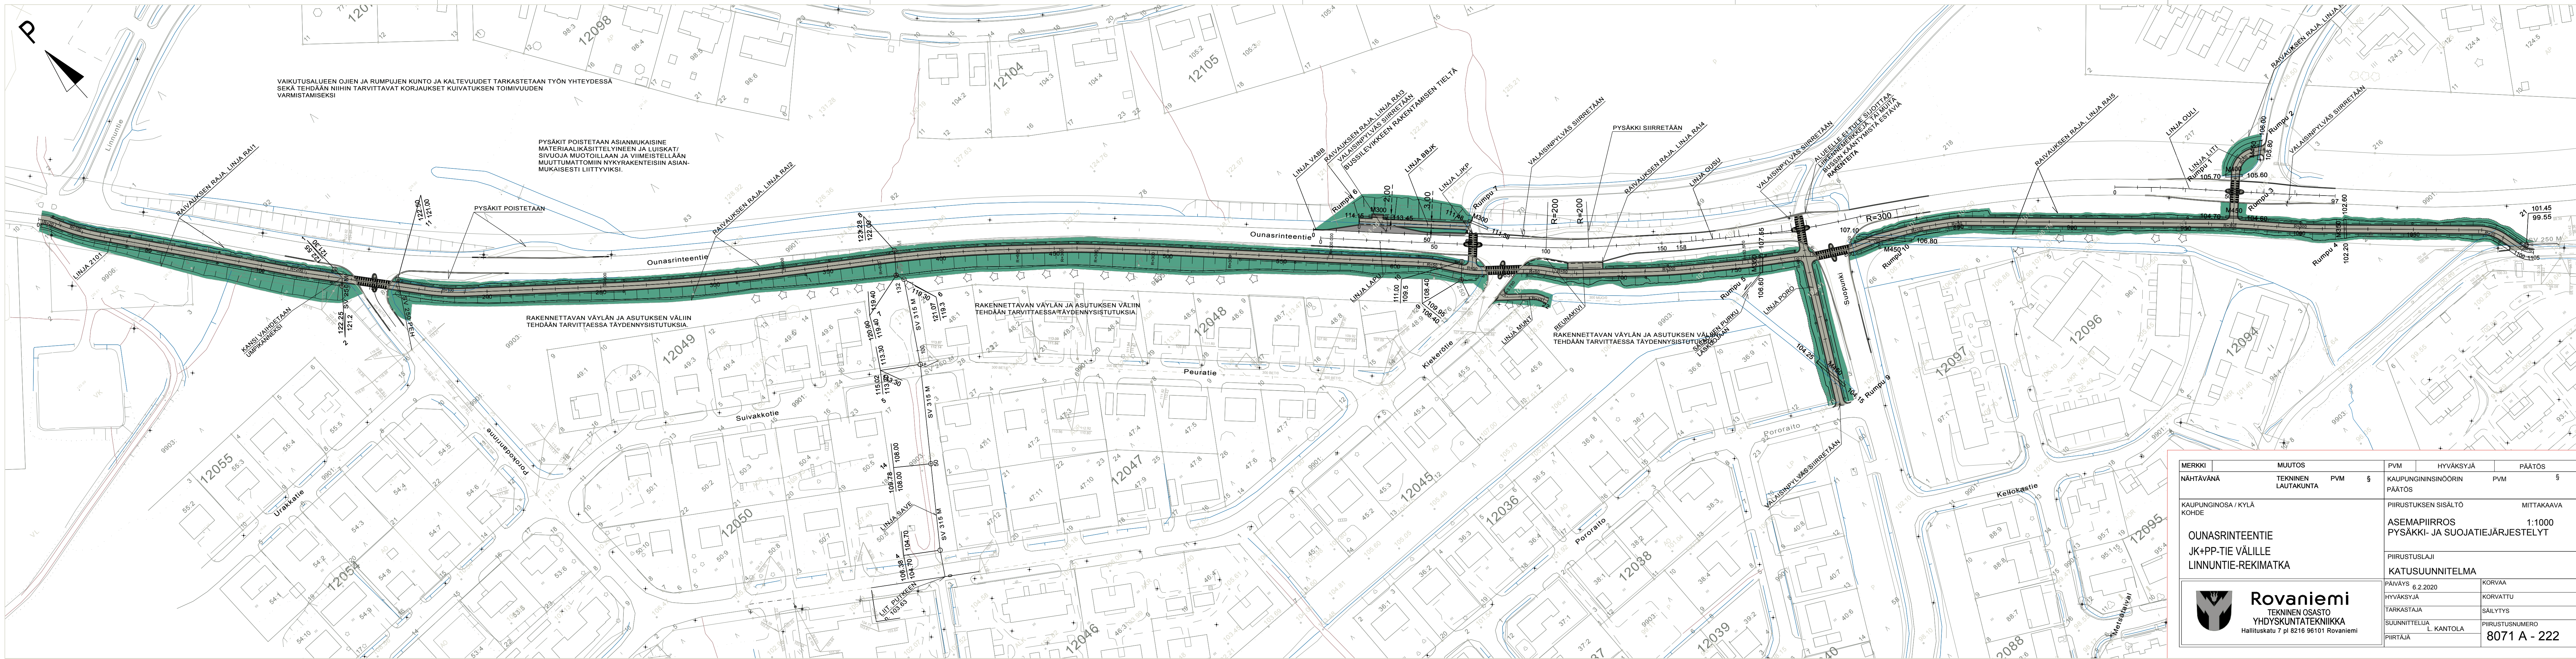

MERKKI	MUUTOS	PVM	HYVÄKSYJÄ	PÄÄTÖS
NÄHTÄVÄNÄ	TEKNINEN LAUTAKUNTA	PVM	§	§
KAUPUNGINOSA / KYLÄ KOHDE		KAUPUNGININSINÖÖRIN PÄÄTÖS		
OUNASRINTEENTIE JK+PP-TIE VÄLILLE LINNUNTIE-REKIMATKA		PIIRUSTUKSEN SISÄLTÖ MITTAKAAVA 1:1000 ASEMAPIIRROS PYSÄKKI- JA SUOJATIEJÄRJESTELYT		
		PIIRUSTUSLAJI KATUSUUNNITELMA		
		PÄIVÄYS 6.2.2020	KORVAA	
		HYVÄKSYJÄ	KORVATTU	
		TARKASTAJA	SÄILYTYKSEN VASTUUNSIJO	
		SUUNNITTELU L. KANTOLA	PIIRUSTUSNUMERO	
		PIIRITÄJÄ	8071 A - 222	