

ASEMAKAAVAN MUUTOS 1:1000




AUTOPAIKKOJA ON RAKENNETTAVA RAKENNUSPAIKOILLA:

ASUNNOT 1 AP/80 M2 KERROSALAA.

HUOLTOASEMA 1 AP/50 M2 KERROSALAA.

TONTILLA TULEVAT HULEVEDET TULEE VIIVYTTÄÄ TONTILLA VIIVYTYSRAKENTEIN JA JOHTAA PURKUPAIKKAAN VIRANOMAISEN HYVÄKSYMÄN ERILLISUUNNITELMAN MUKAAN. TONTILLA TULEVISTA HULEVESISTÄ, PUHTAITA KATTOVESIÄ LUKUUN OTTAMATTA, ON EROTETTAVA ÖLJY JA HIEKKA. ALUEITA SUUNNITeltaessa TULEE KOVIEN PINTOJEN MÄÄRÄ PITÄÄ MAHDOLLISIMMAN PIENENÄ.

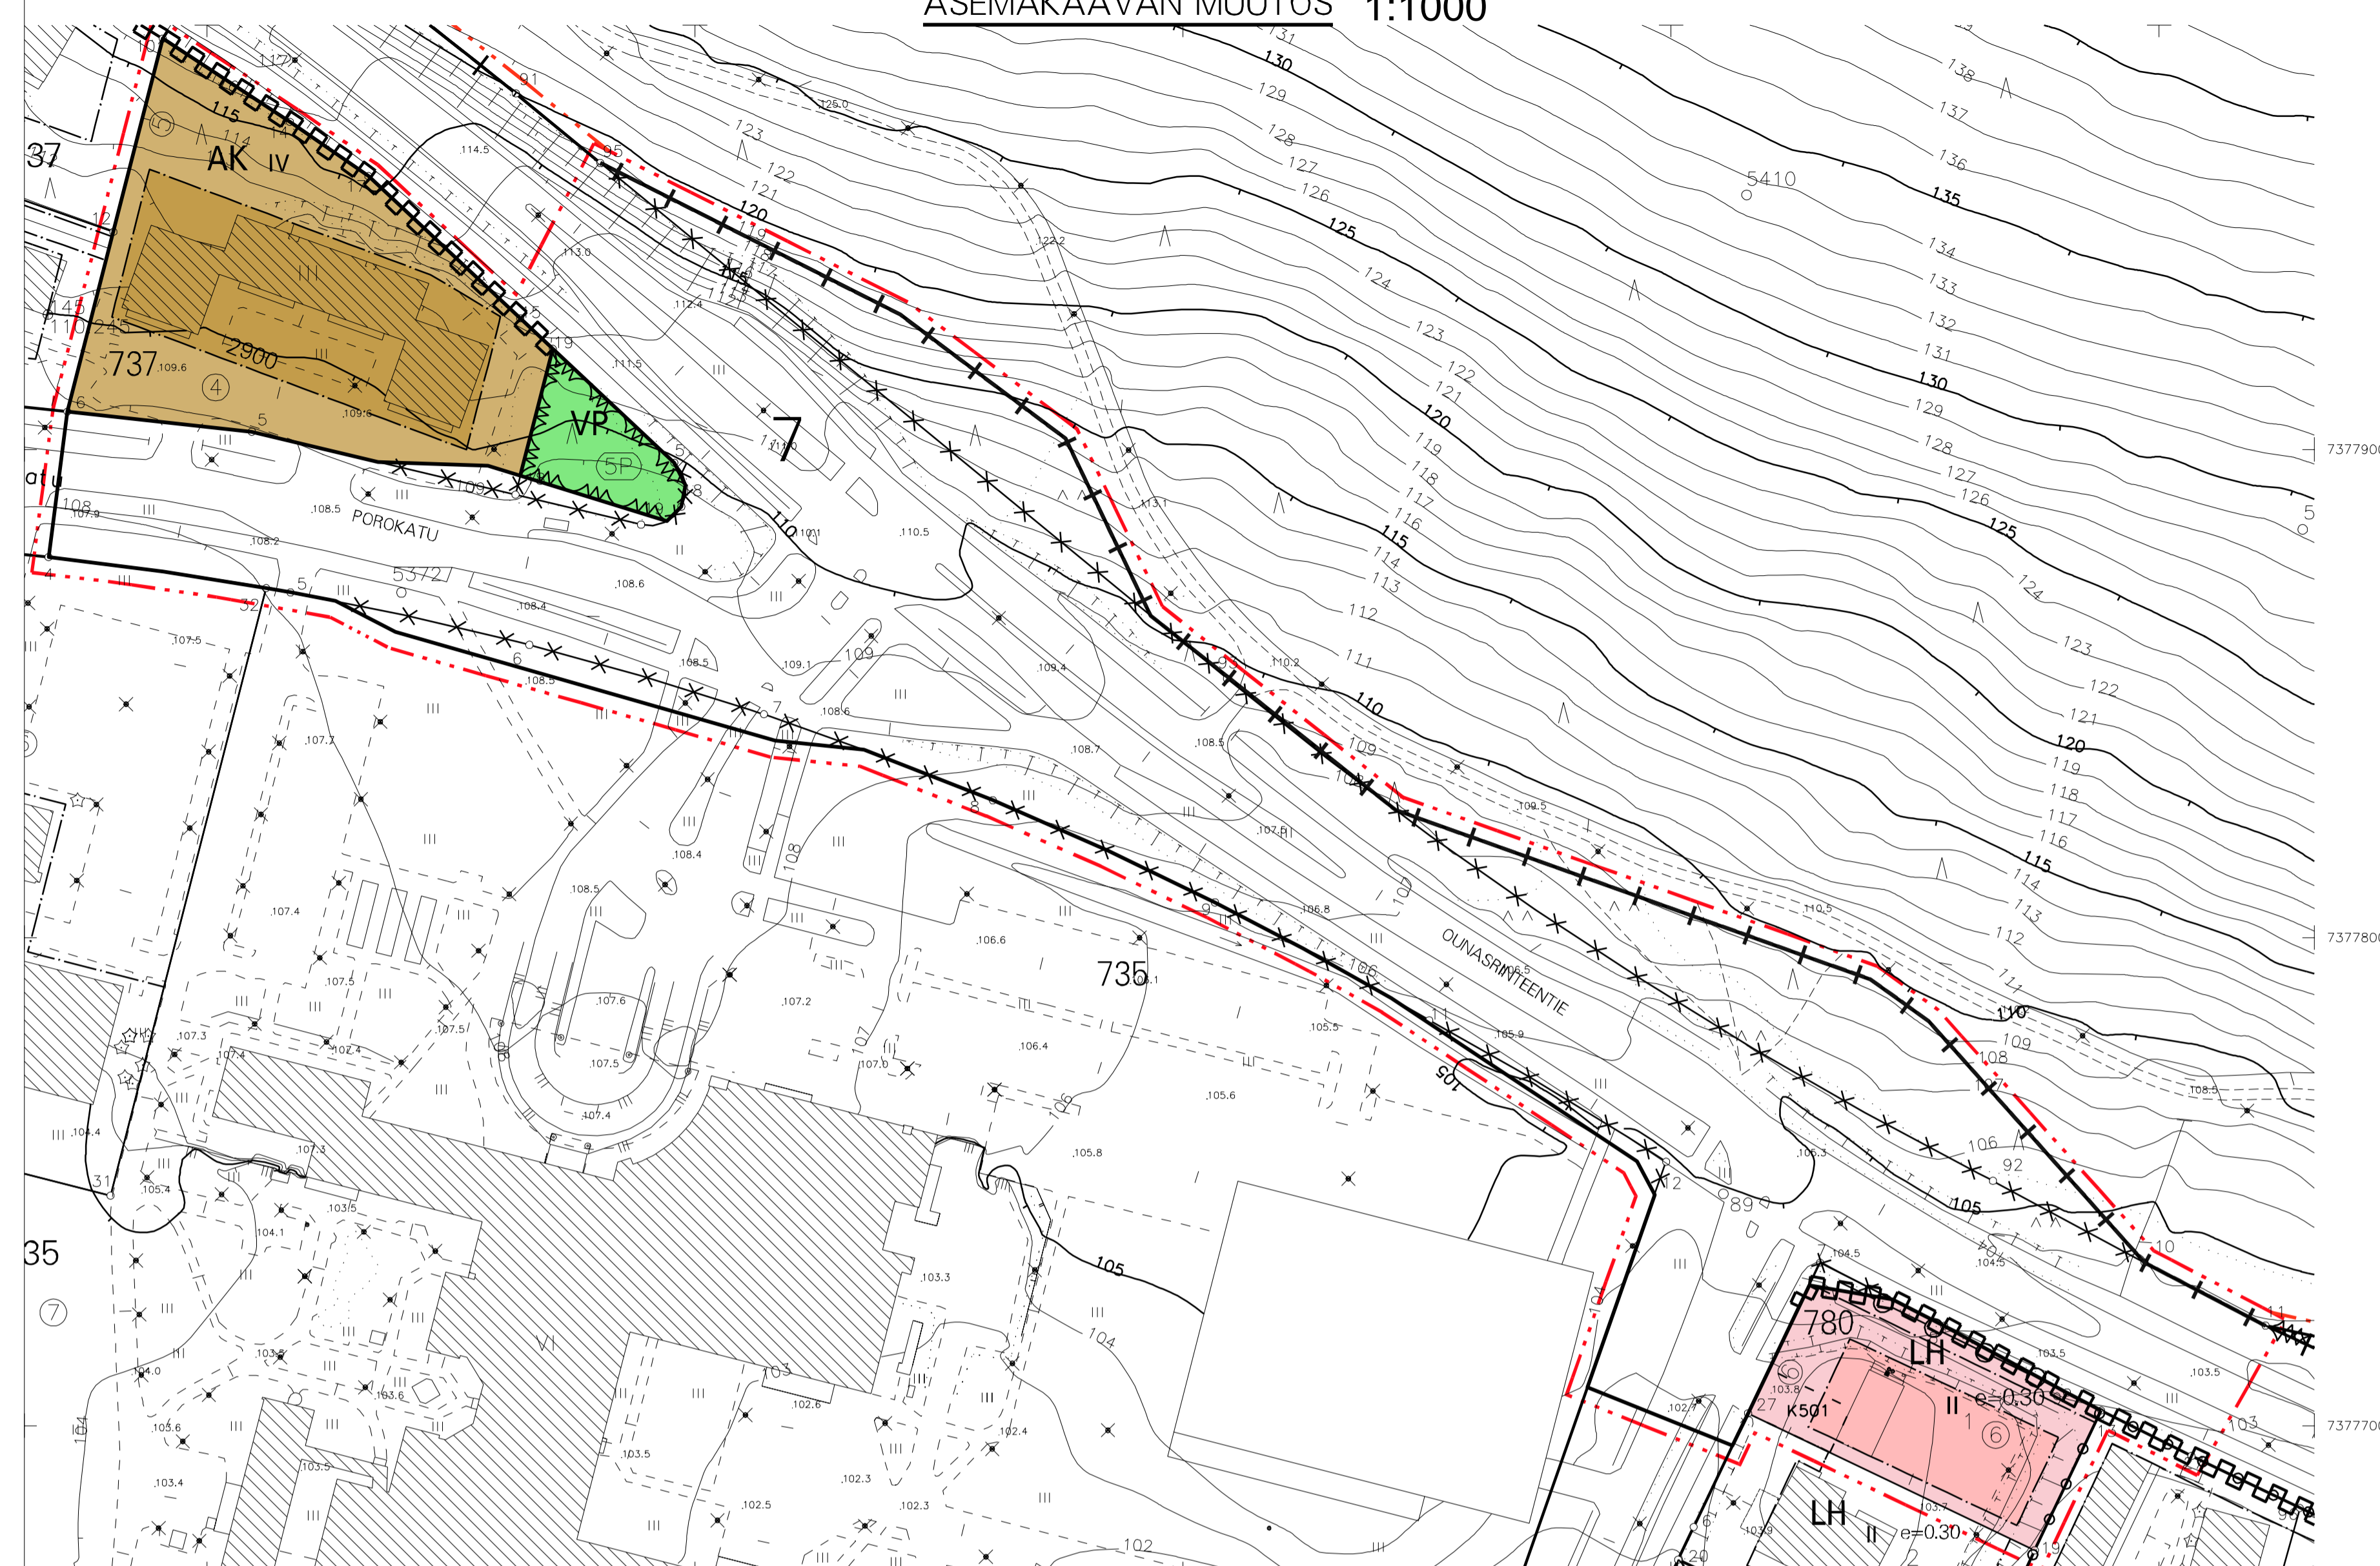

VOIMASSA OLEVA ASEMAKAAVA 1:2000



ASEMAKAAVAMERKINNÄT JA -MÄÄRÄYKSET

- AK ASUINKERROSTALOJEN KORTTELIALUE.
- VP PUISTO.
- LH HUOLTOASEMAN KORTTELIALUE.
- 3 M KAAVA-ALUEEN RAJAN ULKOPOUELELLA OLEVA VIIVA.
- KAUPUNGIN- TAI KUNNANOSAN RAJA.
- KORTTELIN, KORTTELINOSAN JA ALUEEN RAJA.
- OSA-ALUEEN RAJA.
- 3 SITOVAN TONTTIJAJON MUKAISEN TONTIN RAJA JA NUMERO.
- RISTI MERKINNÄN PÄÄLLÄ OSOITTA A MERKINNÄN POISTAMISTA.
- 7 KAUPUNGIN- TAI KUNNANOSAN NUMERO.
- 780 KORTTELIN NUMERO.
- OUNASRINTEENTIE KADUN, TIEN, KATUAUKION, TORIN, PUISTON TAI MUUN YLEISEN ALUEEN NIMI.
- 2900 RAKENNUSOIKEUS KERROSALANELIOMETREINÄ.
- II ROOMALAINEN NUMERO OSOITTA A RAKENNUSTEN, RAKENNUKSEN TAI SEN OSAN SUURIMMAN SALLITUN KERROSLUVUN.
- RAKENNUSALA.
- KATU.
- JOHTOA VARTEN VARATTU ALUEEN OSA.

ROVANIEMEN KAUPUNKI

ASEMAKAAVA JA ASEMAKAAVAN MUUTOS  
7.KAUPUNGINOSAN KORTTELEISSA 735,  
737 ja 780 SEKÄ KATU- JA VIRKISTYS-  
ALUEET, OUNASRINTEENTIE

ELINVOIMALAUTAKUNTA ON HYVÄKSYNYT ASEMAKAAVAN / ASEMAKAAVAMUUTOKSEN

MARKKU PYHÄJÄRVI  
KAAVOITUSPÄÄLLIKKÖ

Kaavatunnus: 698/2020-11		1:1000
<b>ROVANIEMEN KAUPUNKI</b>		
OUNASRINTEENTIEN LIIKENNEJÄRJESTELYT		KORJ. 13.8.2020 ; JA PIIRT.
Dnro 2020-1030 ROVANIEMELLÄ 04.06.2020	KAAVOITUSPÄÄLLIKKÖ SUUNNITTELIJA	Markku Pyhäjärvi Janne Anttila
Pohjakartta on asetuksen No 1284 / 23.12.1999 mukainen 04.06.2020		KAUPUNGINGEODEETTI Petti Onkalo