


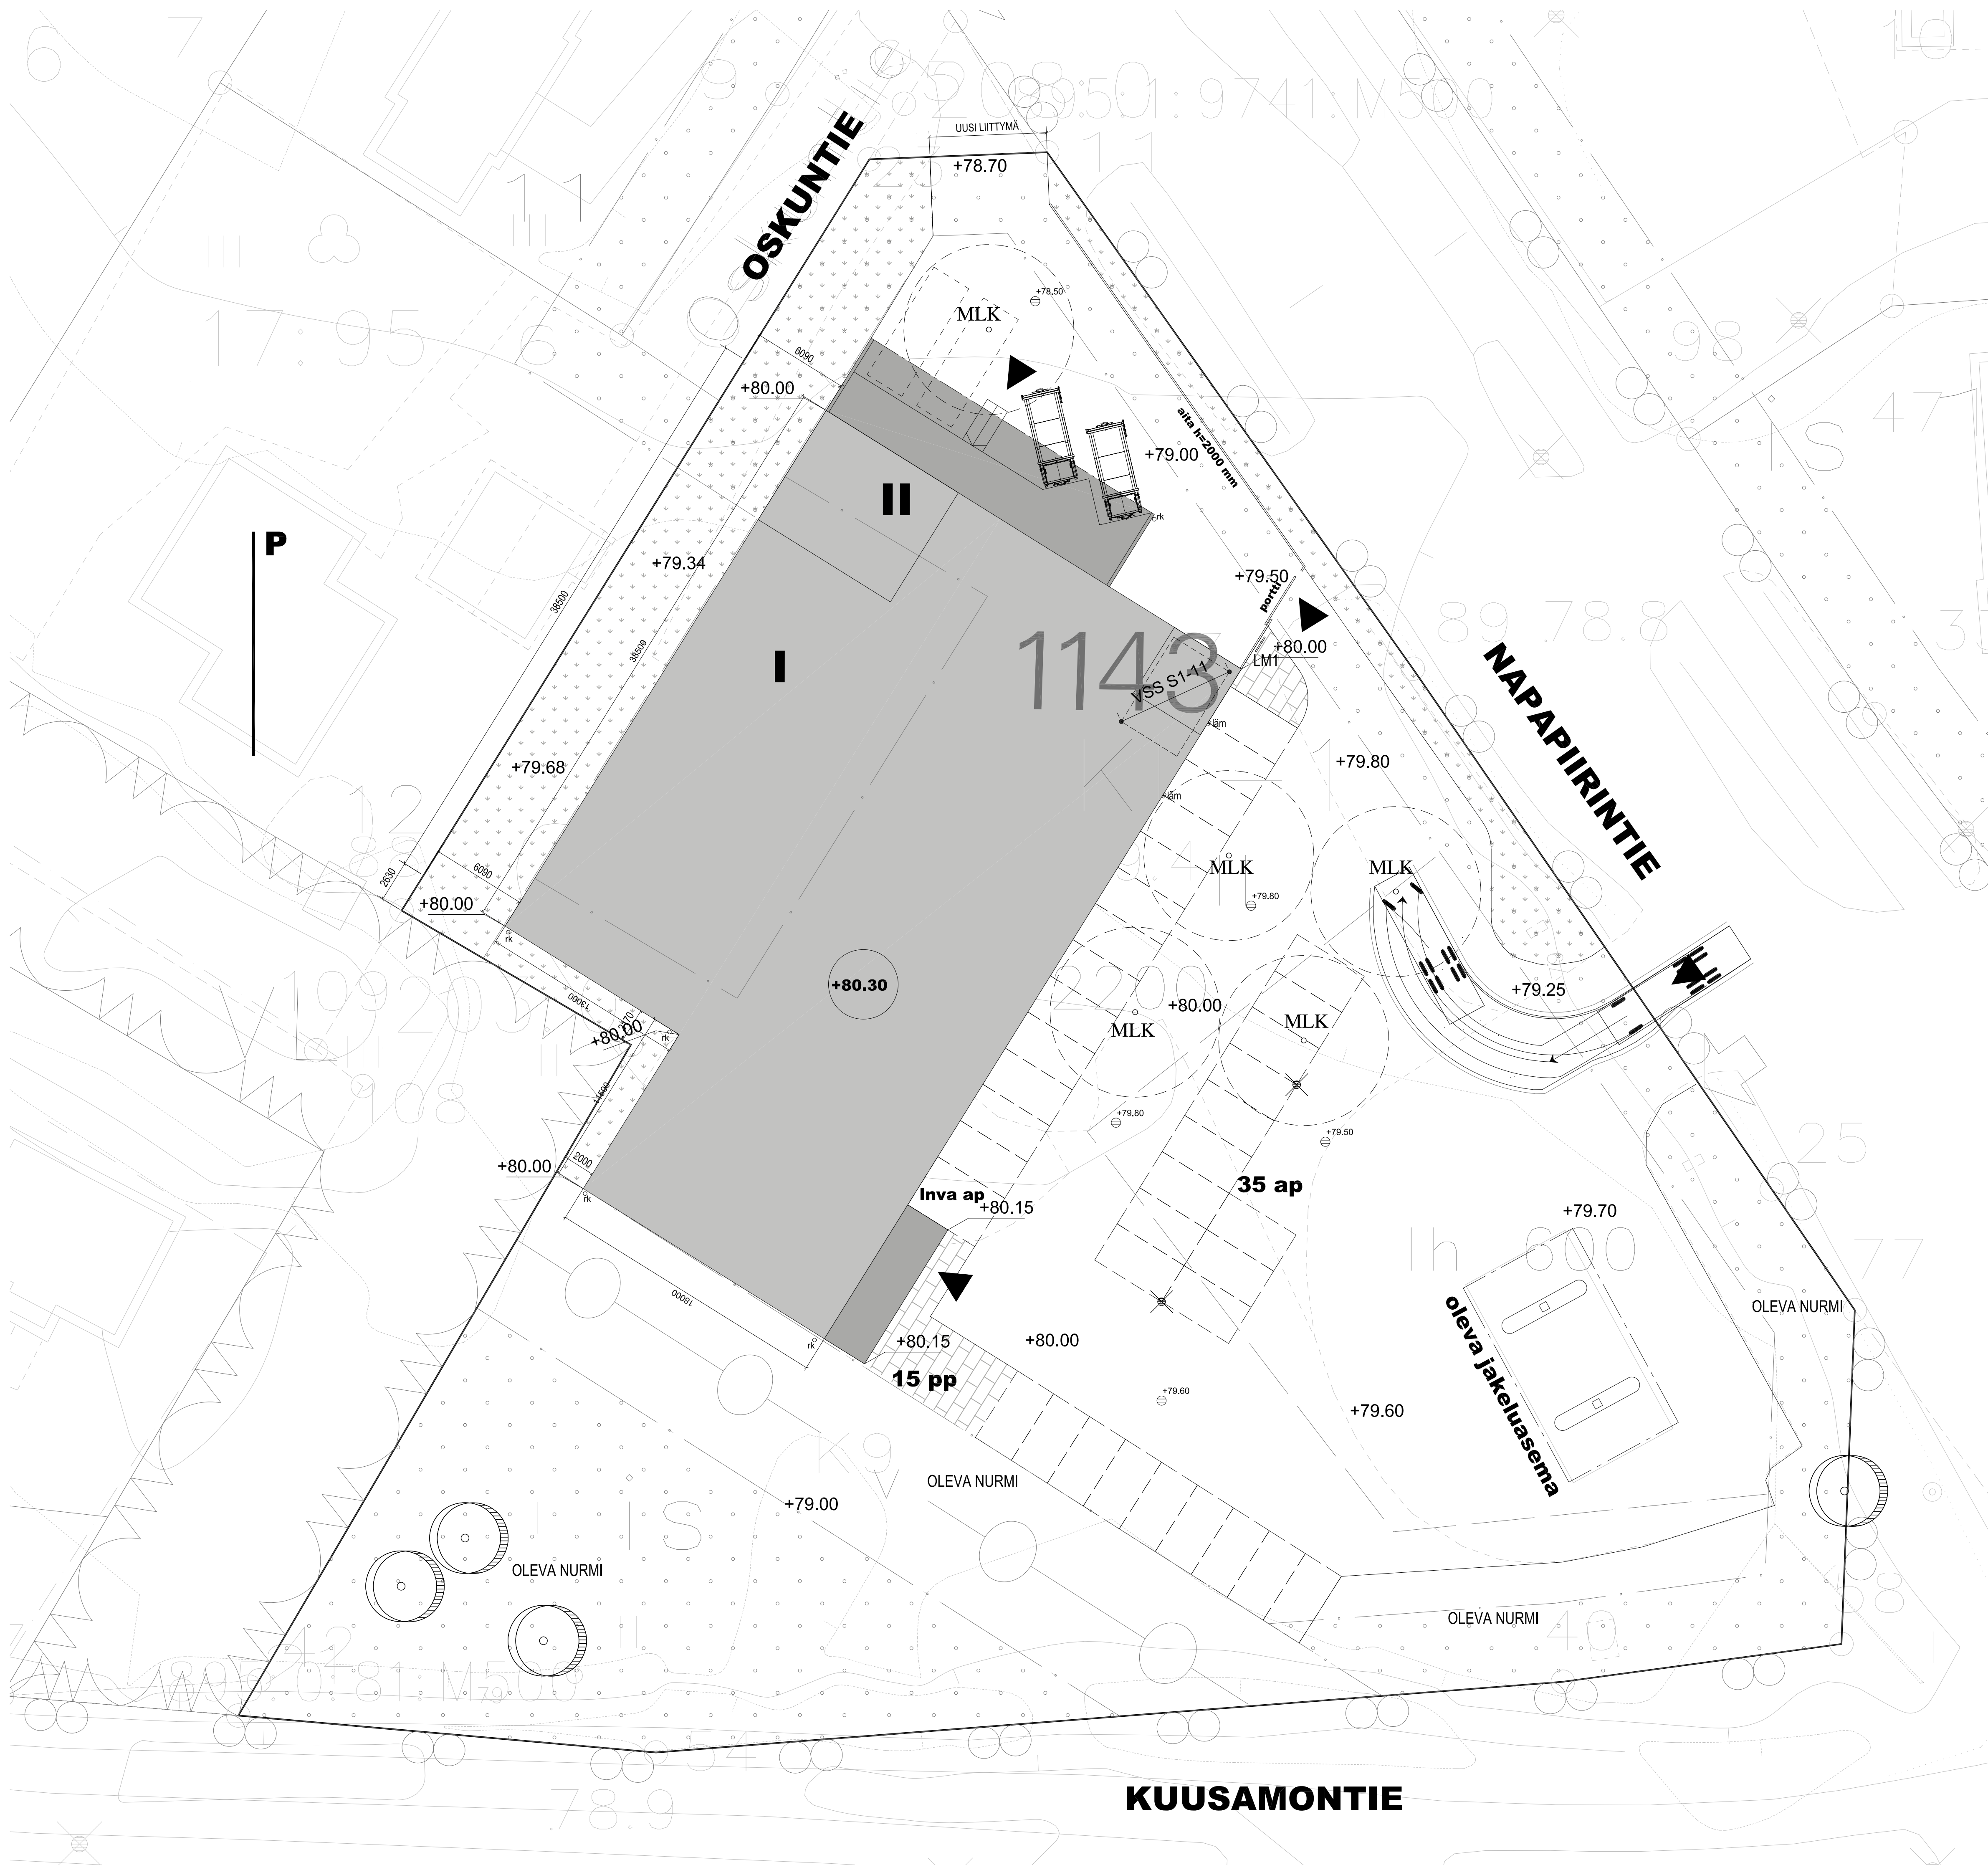

MERKKIEN SELITYKSET

- Betonikiveys, viisteetön iso sauvakivi, 278x138x80mm, harmaa
- asf asfaltti
- pyöräteline Pyöräteline, 15 pyöräpaikkaa
- Auton lämmitystolppa sähkösuunnitelman mukaan
- Valaisimet sähkösuunnitelman mukaan
- Huoltoajo sallittu -liikennemerkki
- Rakennuksen sisäänkäynti
- Sadevesikaivo
- Rännikaivo
- Nurmikko
- Oleva puusto

Tontilla voimassa asemakaava 698 2003-10-0
Tontin rekisterinumero 15-1143-15
Osoite Napapiirintie 1, 96900 Rovaniemi

Tontin rakennusoikeus 2200 kem²

Korkojärjestelmä N2000

Rakennuksen kerrosuku on II

Rakennuksen paloluokka P2
-kantavat rakenteet R30
-osastoivat rakenteet EI30

Hormit paloluokka EI15

Rakennus varustetaan sähköisesti avautuvilla savunpoistoluukulla.
Rakennus varustetaan pikapaloposteilla ja käsiammuttimilla teknisen tilan osalta.
Rakennus varustetaan turva- ja merkkivalaistuksella.

Rakennus varustetaan koneellisella ilmanvaiholla.

Laajuuslaskelma

Bruttoala	1505 brn²
Kerrosala	1505 kem²
Vertailuala	1385 kem²
Huoneistoala	1448 htm²
Tilavuus	9922 m³
Kellarin ala	0 m²

AUTOPAIKKALASKELMA

Autopaikkavaatimus: 1400 kem² / 50 kem²/ap = 28 ap
Suunnitellut autopaikat: 35 ap

Polkupyöräpaikkoja 15 pp

VSS-LASKELMA

Varsinainen suojatila (2200 kem² x 0.01)	22.0 m²
Ilmanvaihtolaitteistot 1 kpl x 1,5 m²	1.5 m²
Sulkuetelut	2.5 m²
Yhteensä	26.0 m²

MUUTETTU VSS SIJAINTIA
LISÄTTY MAALÄMPÖKAIVOT

1.6.18
30.5.18

K.osa/Kylä 15	Kortti/Tila 1143	Tontti/Rno 13	Viranomaisen arkistointimerkintäjä varten	
Rakennustoimenpide UUDISRAKENNUS			Piirustustyyli PÄÄPIIRUSTUS TO	Juoks.no
Rakennuskohteen nimi ja osoite S-market Soarenkylä Napapiirintie 1, 96900 Rovaniemi			Piirustuksen sisältö ASEMAPIIRUSTUS	Mittakaavat 1:200
Suunnittelijan nimi,päiväys ja allekirjoitus 25.5.2018 <i>SW</i>			Suunnitteluala,työn numero ja piirustuksen numero ARK 317	Muutos 001

ARKKITEHTUURITOIMISTO SEPPÖ VALJUS OY
KOSKITIE 25 a 90500 OULU FINLAND
T+358-(0)207-414 450 F+358-(0)8-311 2219