



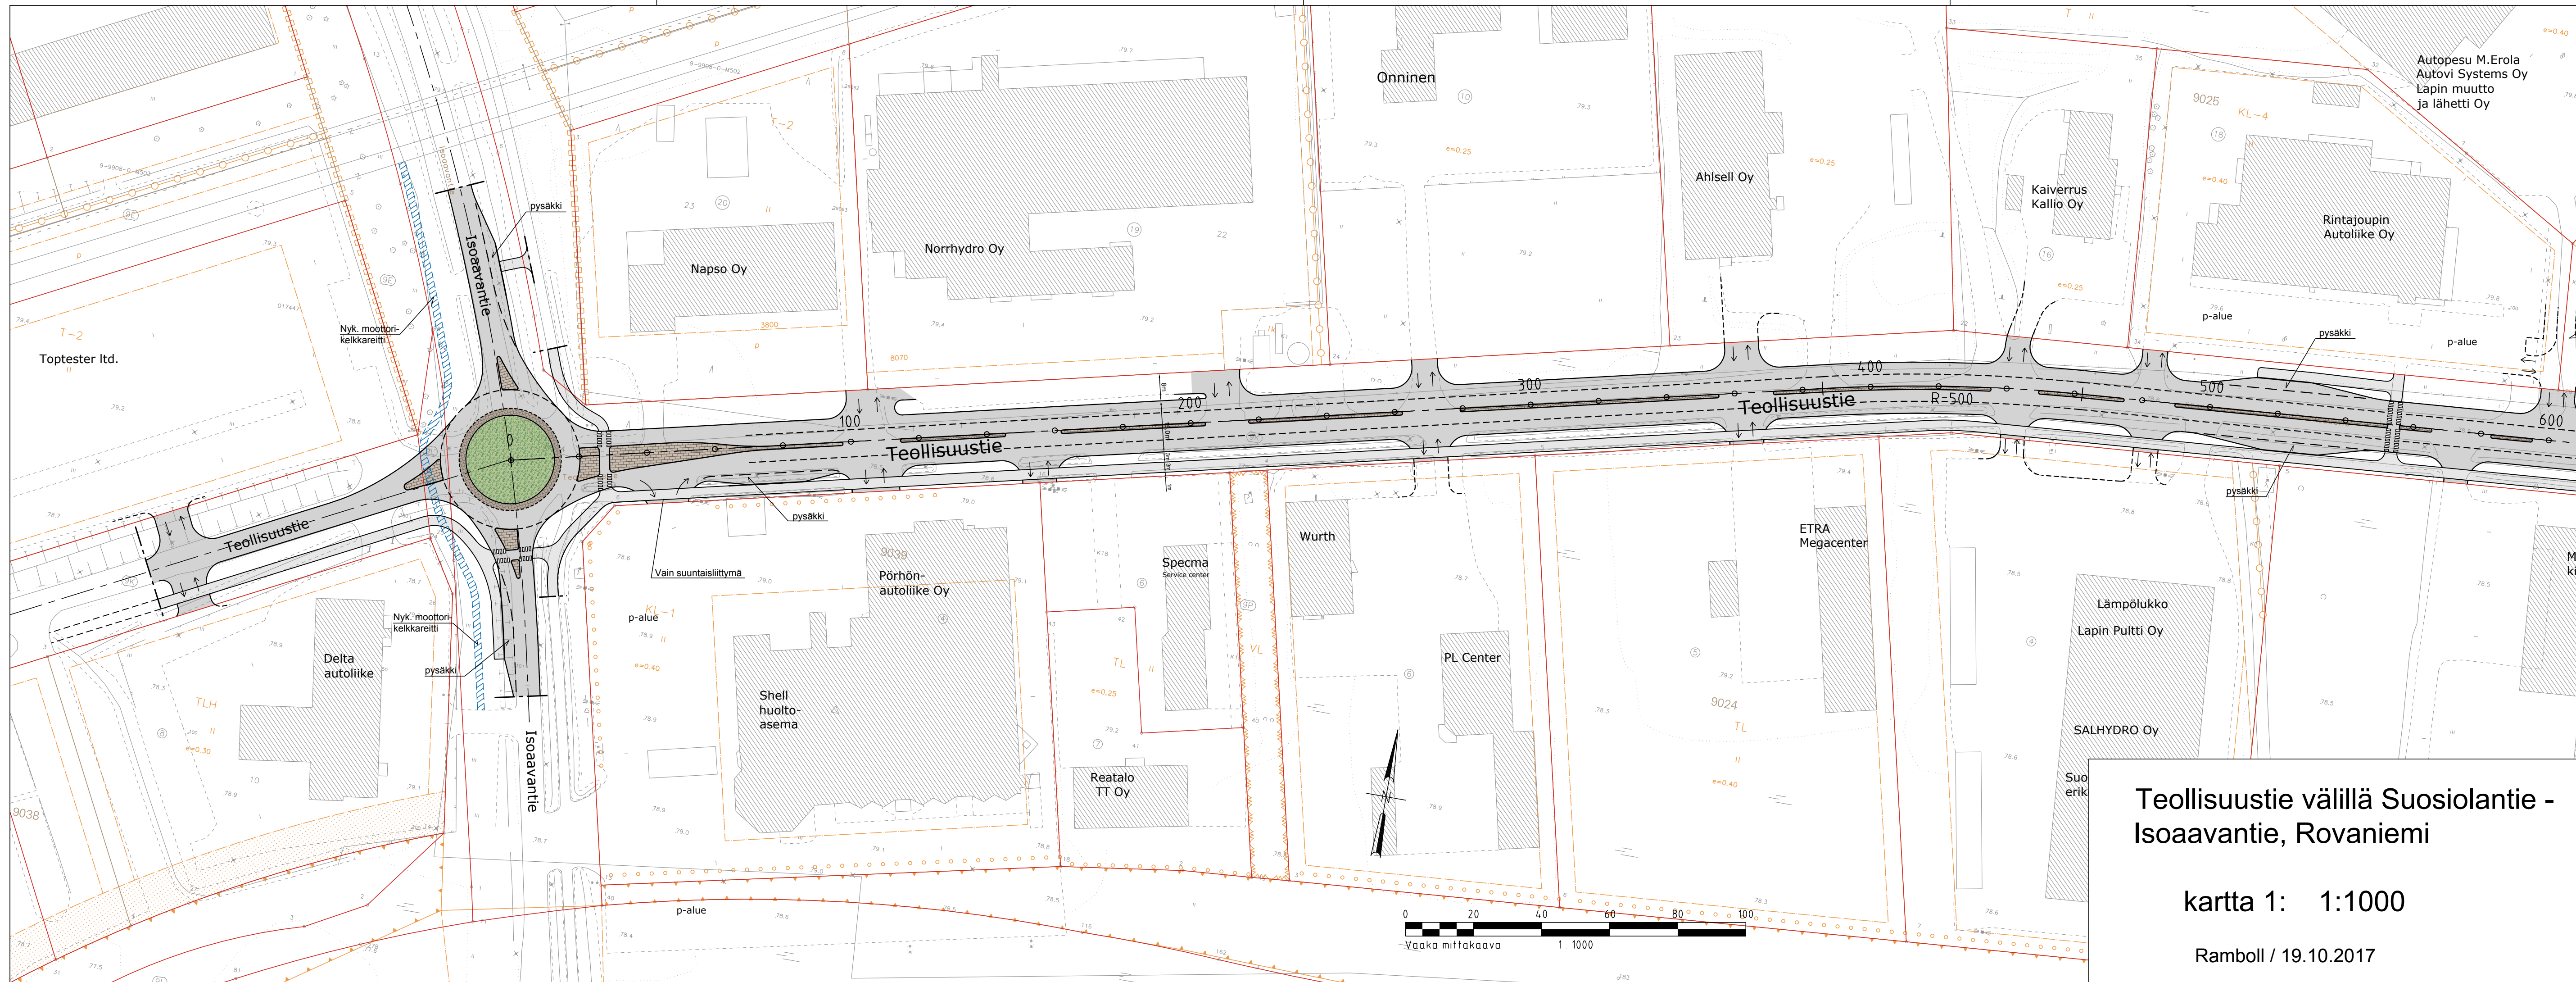

Teollisuustie välillä Suosiolantie - Isoaavantie, Rovaniemi

kartta 1: 1:1000


Ramboll / 19.10.2017

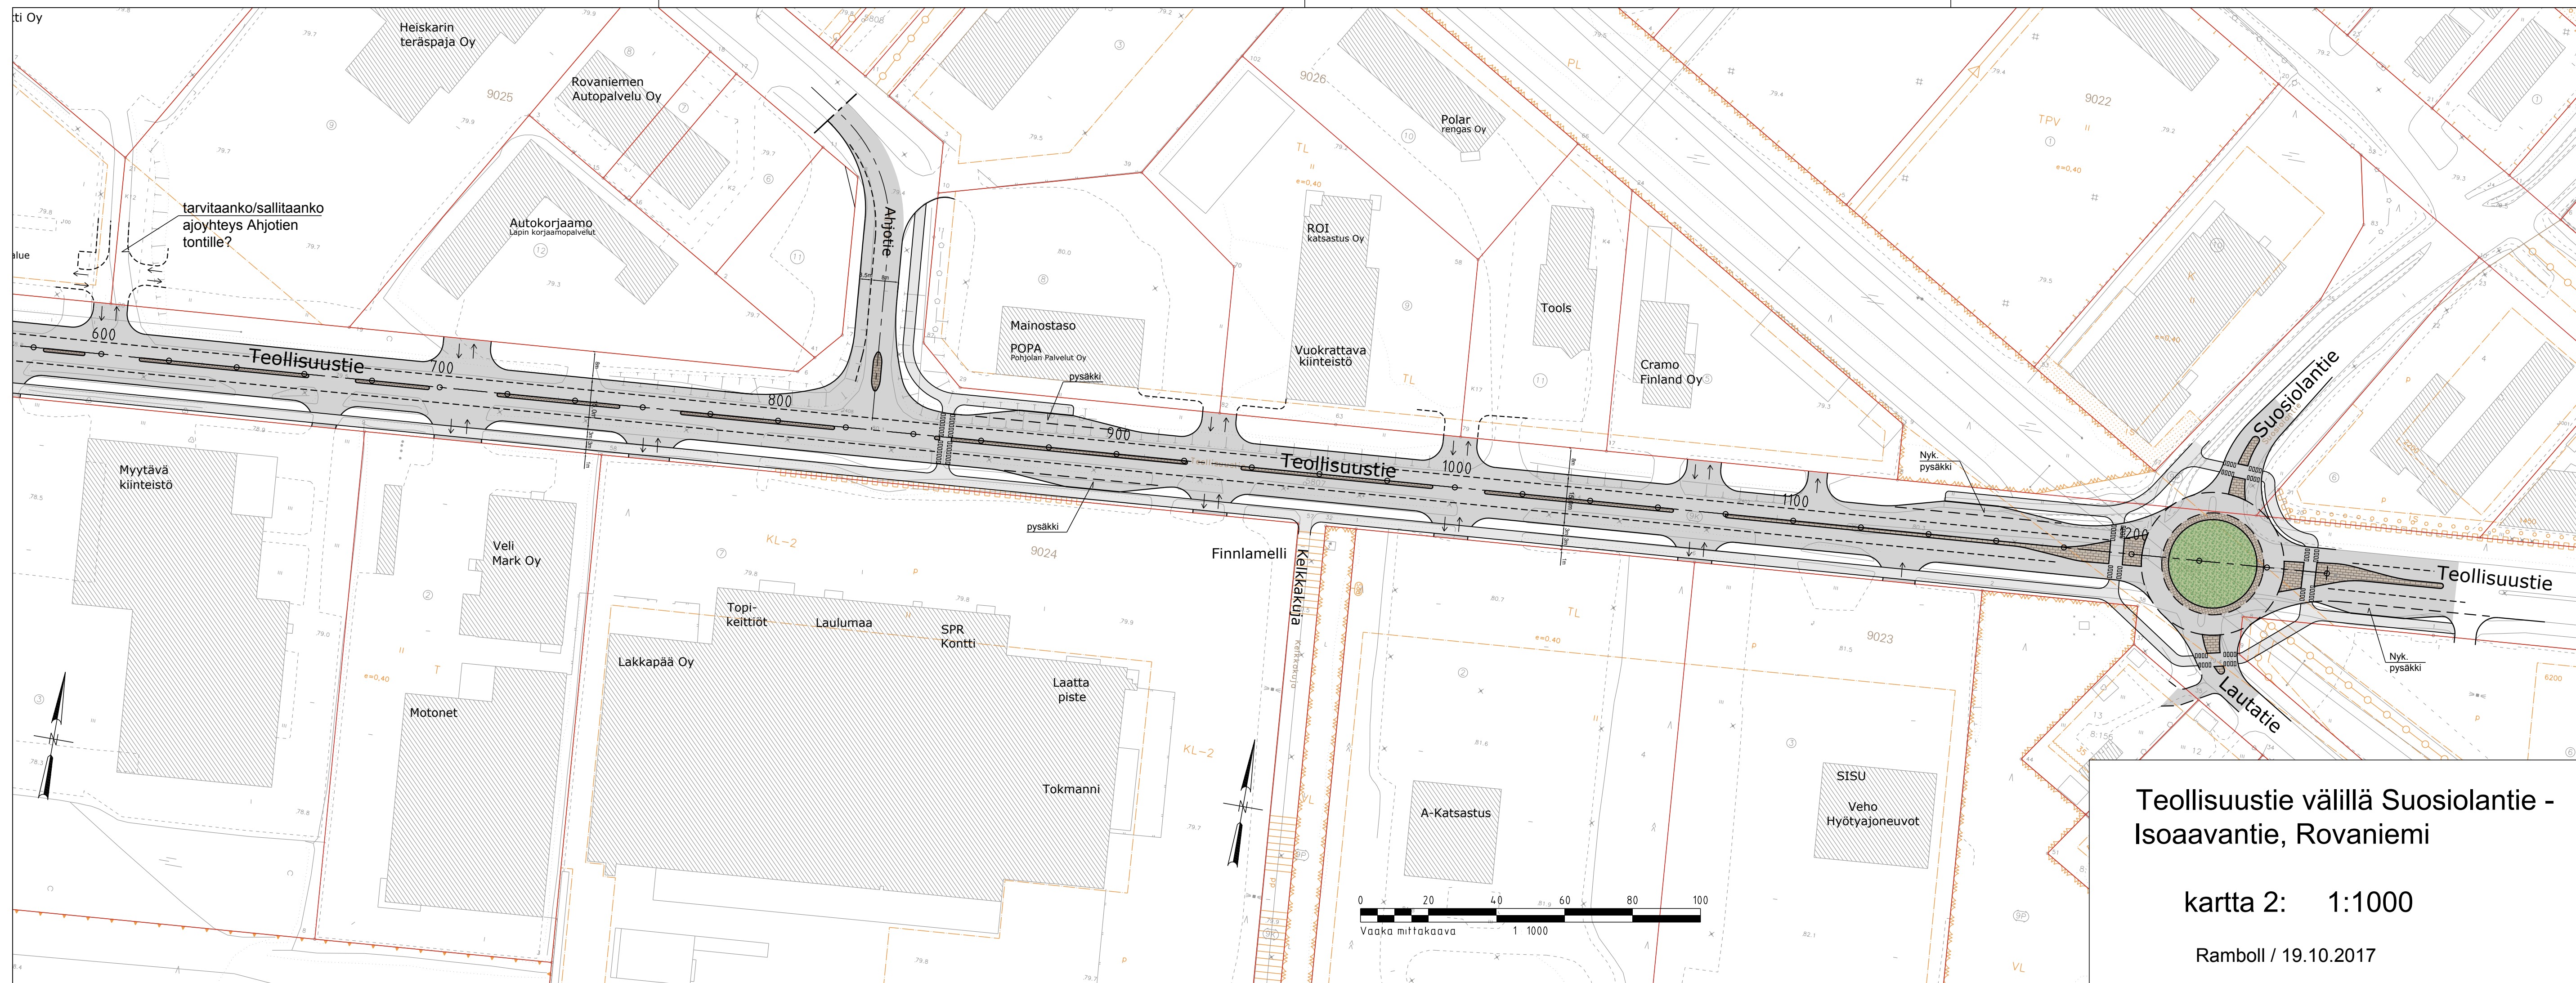

Teollisuustie välillä Suosiolantie - Isoaavantie, Rovaniemi

kartta 2: 1:1000

Ramboll / 19.10.2017

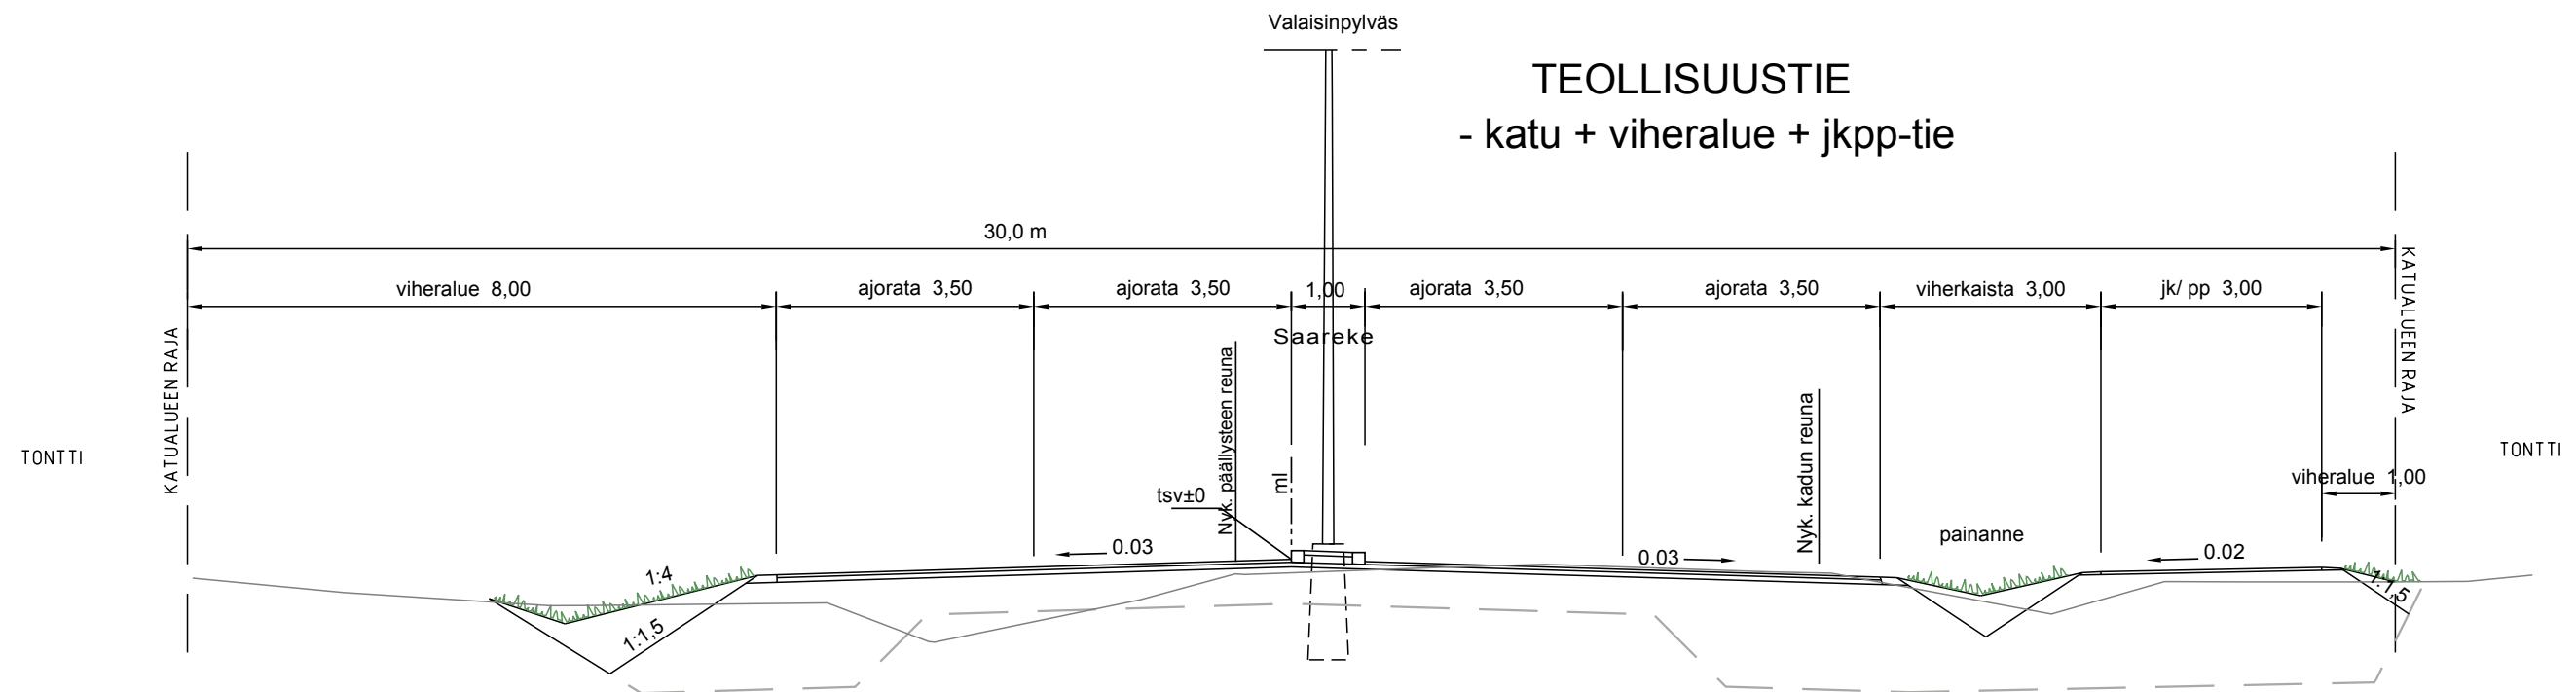

Teollisuustie välillä Suosiolantie - Isoaavantie, Rovaniemi

Tyyppipoikkileikkaus 1:100

Luonnos Ramboll/ 25.10.2016