


KOORDINAATTILUETTELO

| N:O | X           | Y            |
|-----|-------------|--------------|
| 1   | 7381000.107 | 26486673.831 |
| 2   | 7380985.252 | 26486649.779 |
| 3   | 7380972.783 | 26486641.670 |
| 3   | 7381023.874 | 26486692.974 |
| 4   | 7380958.815 | 26486640.716 |
| 4   | 7381002.524 | 26486725.010 |
| 5   | 7380932.581 | 26486652.368 |
| 5   | 7380965.201 | 26486743.875 |
| 6   | 7380924.913 | 26486695.259 |
| 7   | 7380910.569 | 26486670.711 |

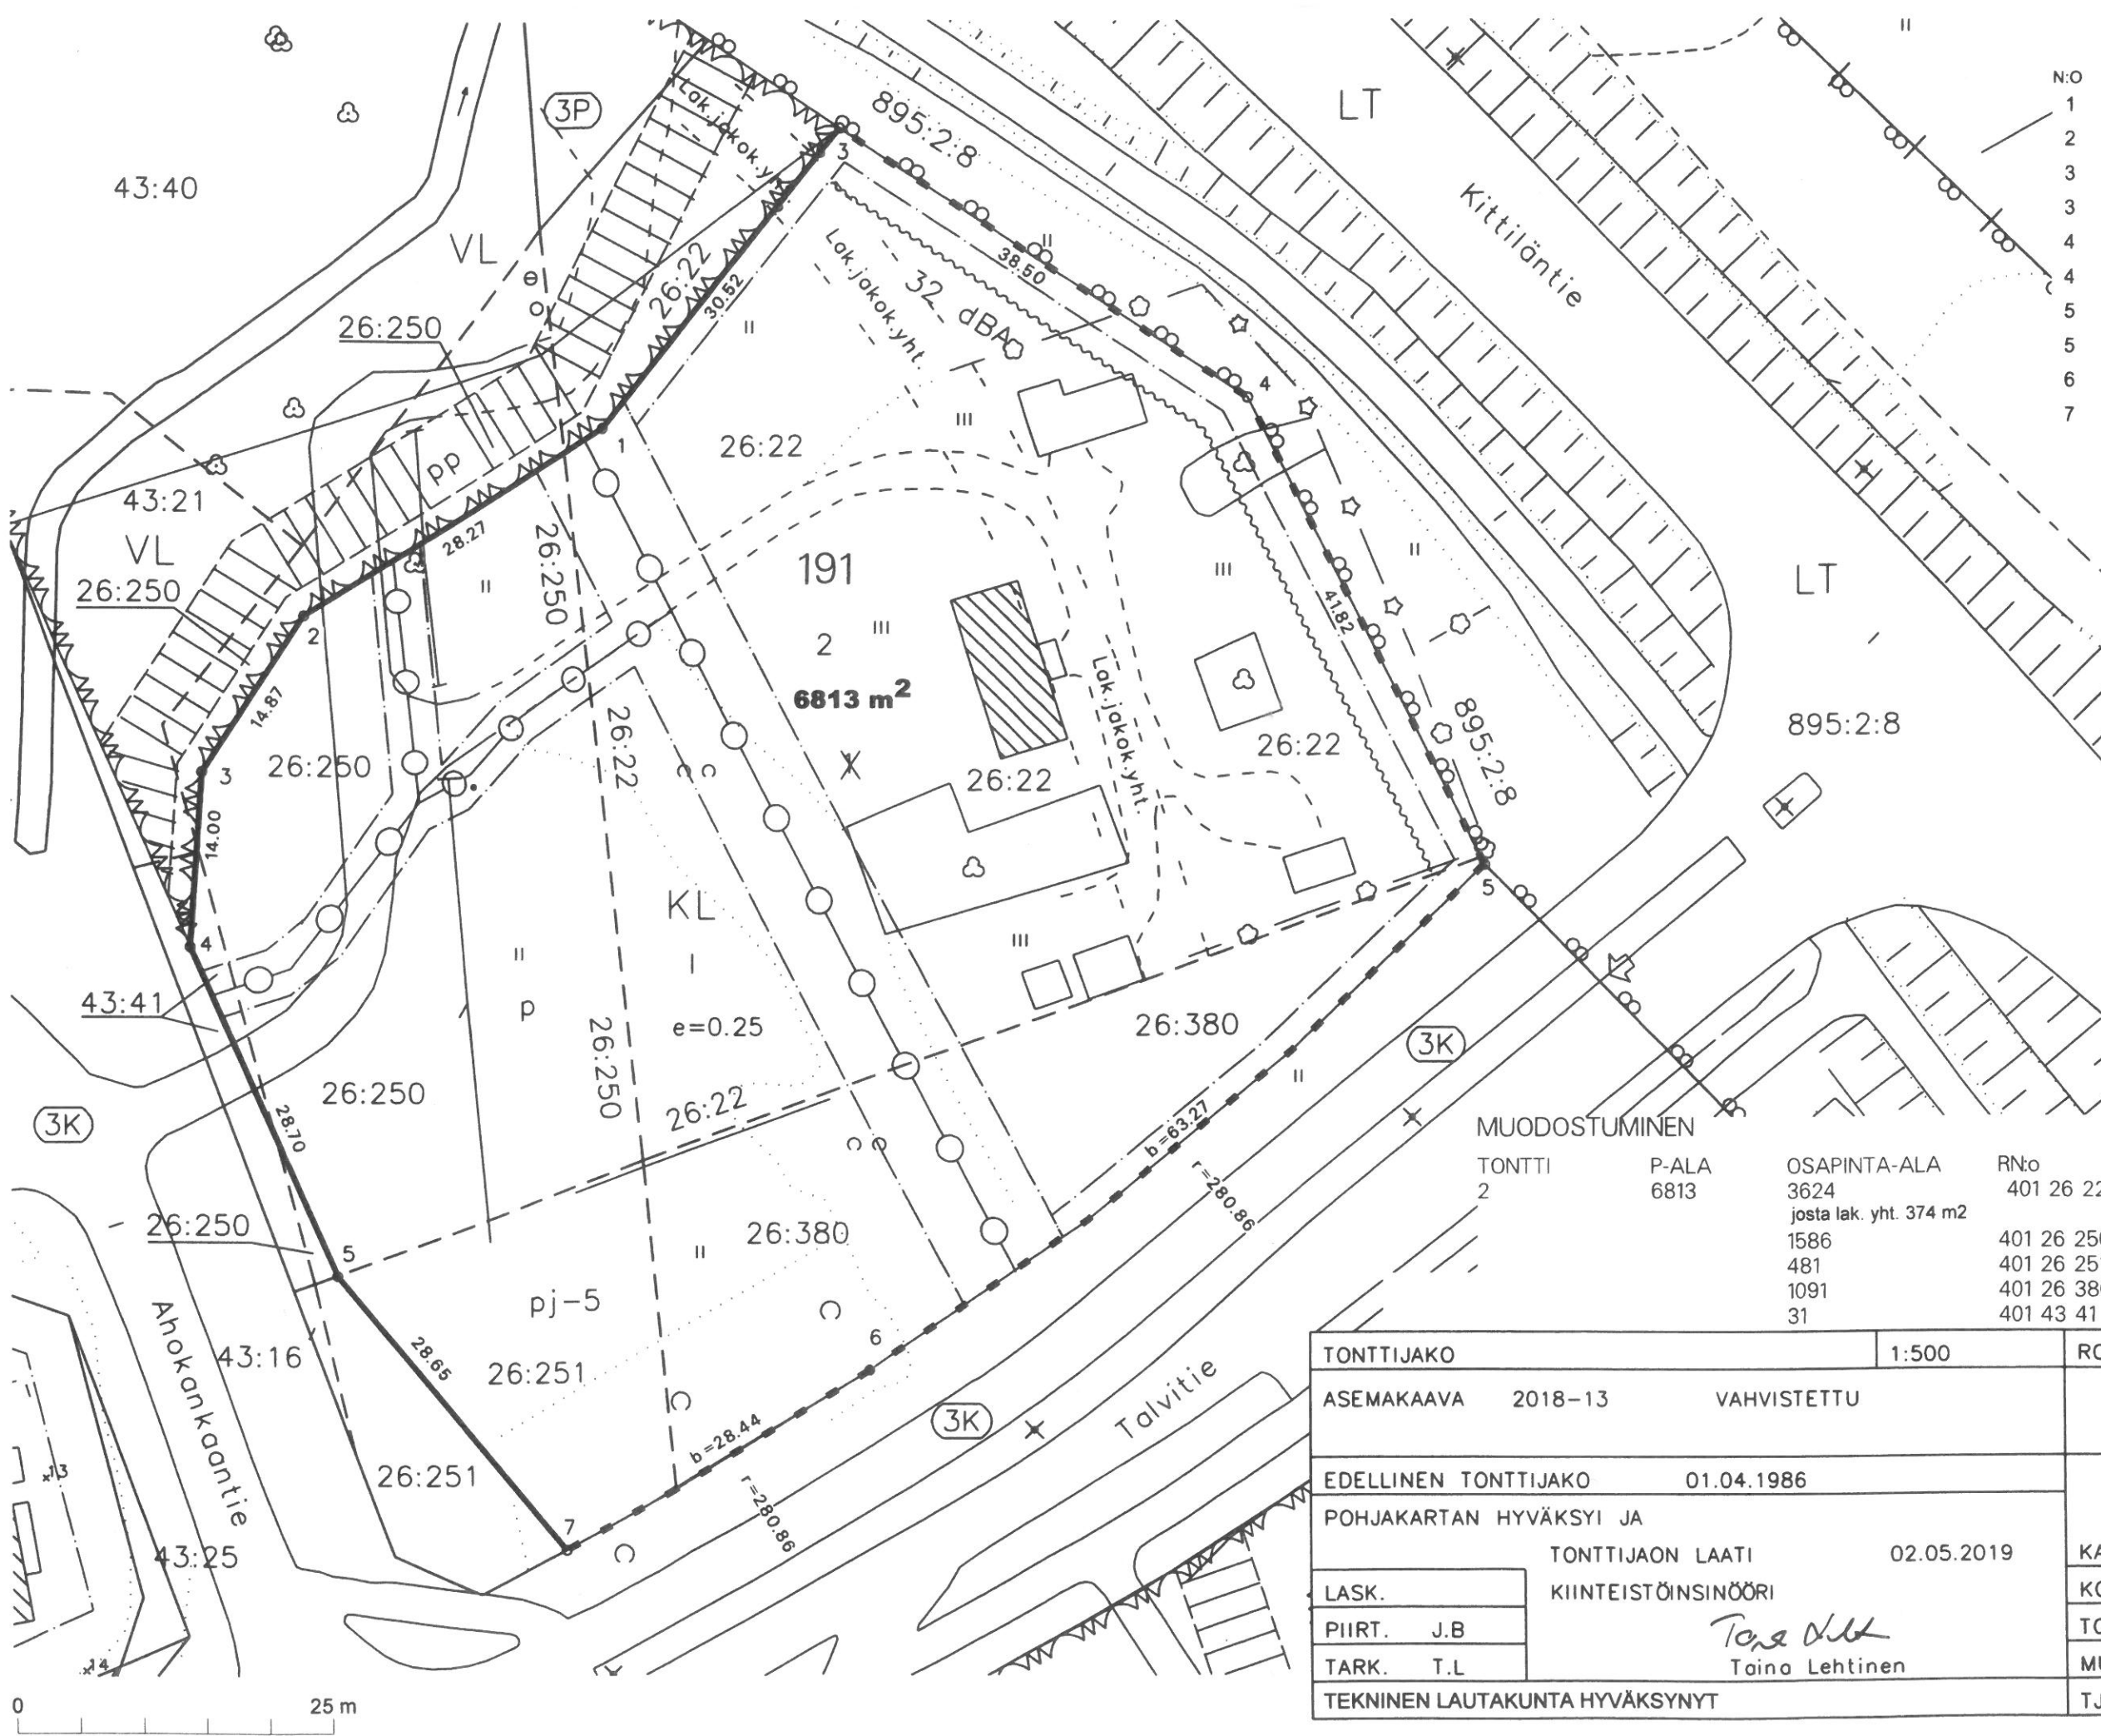

MUODOSTUMINEN

| TONTTI | P-ALA | OSAPINTA-ALA                       | RNo        | KIINTEISTÖN NIMI   |
|--------|-------|------------------------------------|------------|--------------------|
| 2      | 6813  | 3624                               | 401 26 22  | RANTA-AROLA        |
|        |       | josta lak. yht. 374 m <sup>2</sup> |            |                    |
|        |       | 1586                               | 401 26 250 | MYLLYOJAN TIENOIKA |
|        |       | 481                                | 401 26 251 | MYLLYOJAN TIENOIKA |
|        |       | 1091                               | 401 26 380 | MÄKIAROLA          |
|        |       | 31                                 | 401 43 41  | MYLLYOJAN TIENOIKA |

|                                |                       |                 |
|--------------------------------|-----------------------|-----------------|
| TONTTIJAKO                     | 1:500                 | ROVANIEMI       |
| ASEMAKAAVA 2018-13             | VAHVISTETTU           |                 |
| EDELLINEN TONTTIJAKO           | 01.04.1986            |                 |
| POHJAKARTAN HYVÄKSYI JA        |                       |                 |
| TONTTIJAON LAATI               | 02.05.2019            | KAUP. OSA 3     |
| LASK. KIINTEISTÖINSINÖÖRI      |                       | KORTTELI 191    |
| PIIRT. J.B.                    | <i>Taina Lehtinen</i> | TONTIT 2        |
| TARK. T.L.                     | Taina Lehtinen        | MUUTT. TONTIT 1 |
| TEKNINEN LAUTAKUNTA HYVÄKSYNYT |                       | TJ-KARTTA       |