


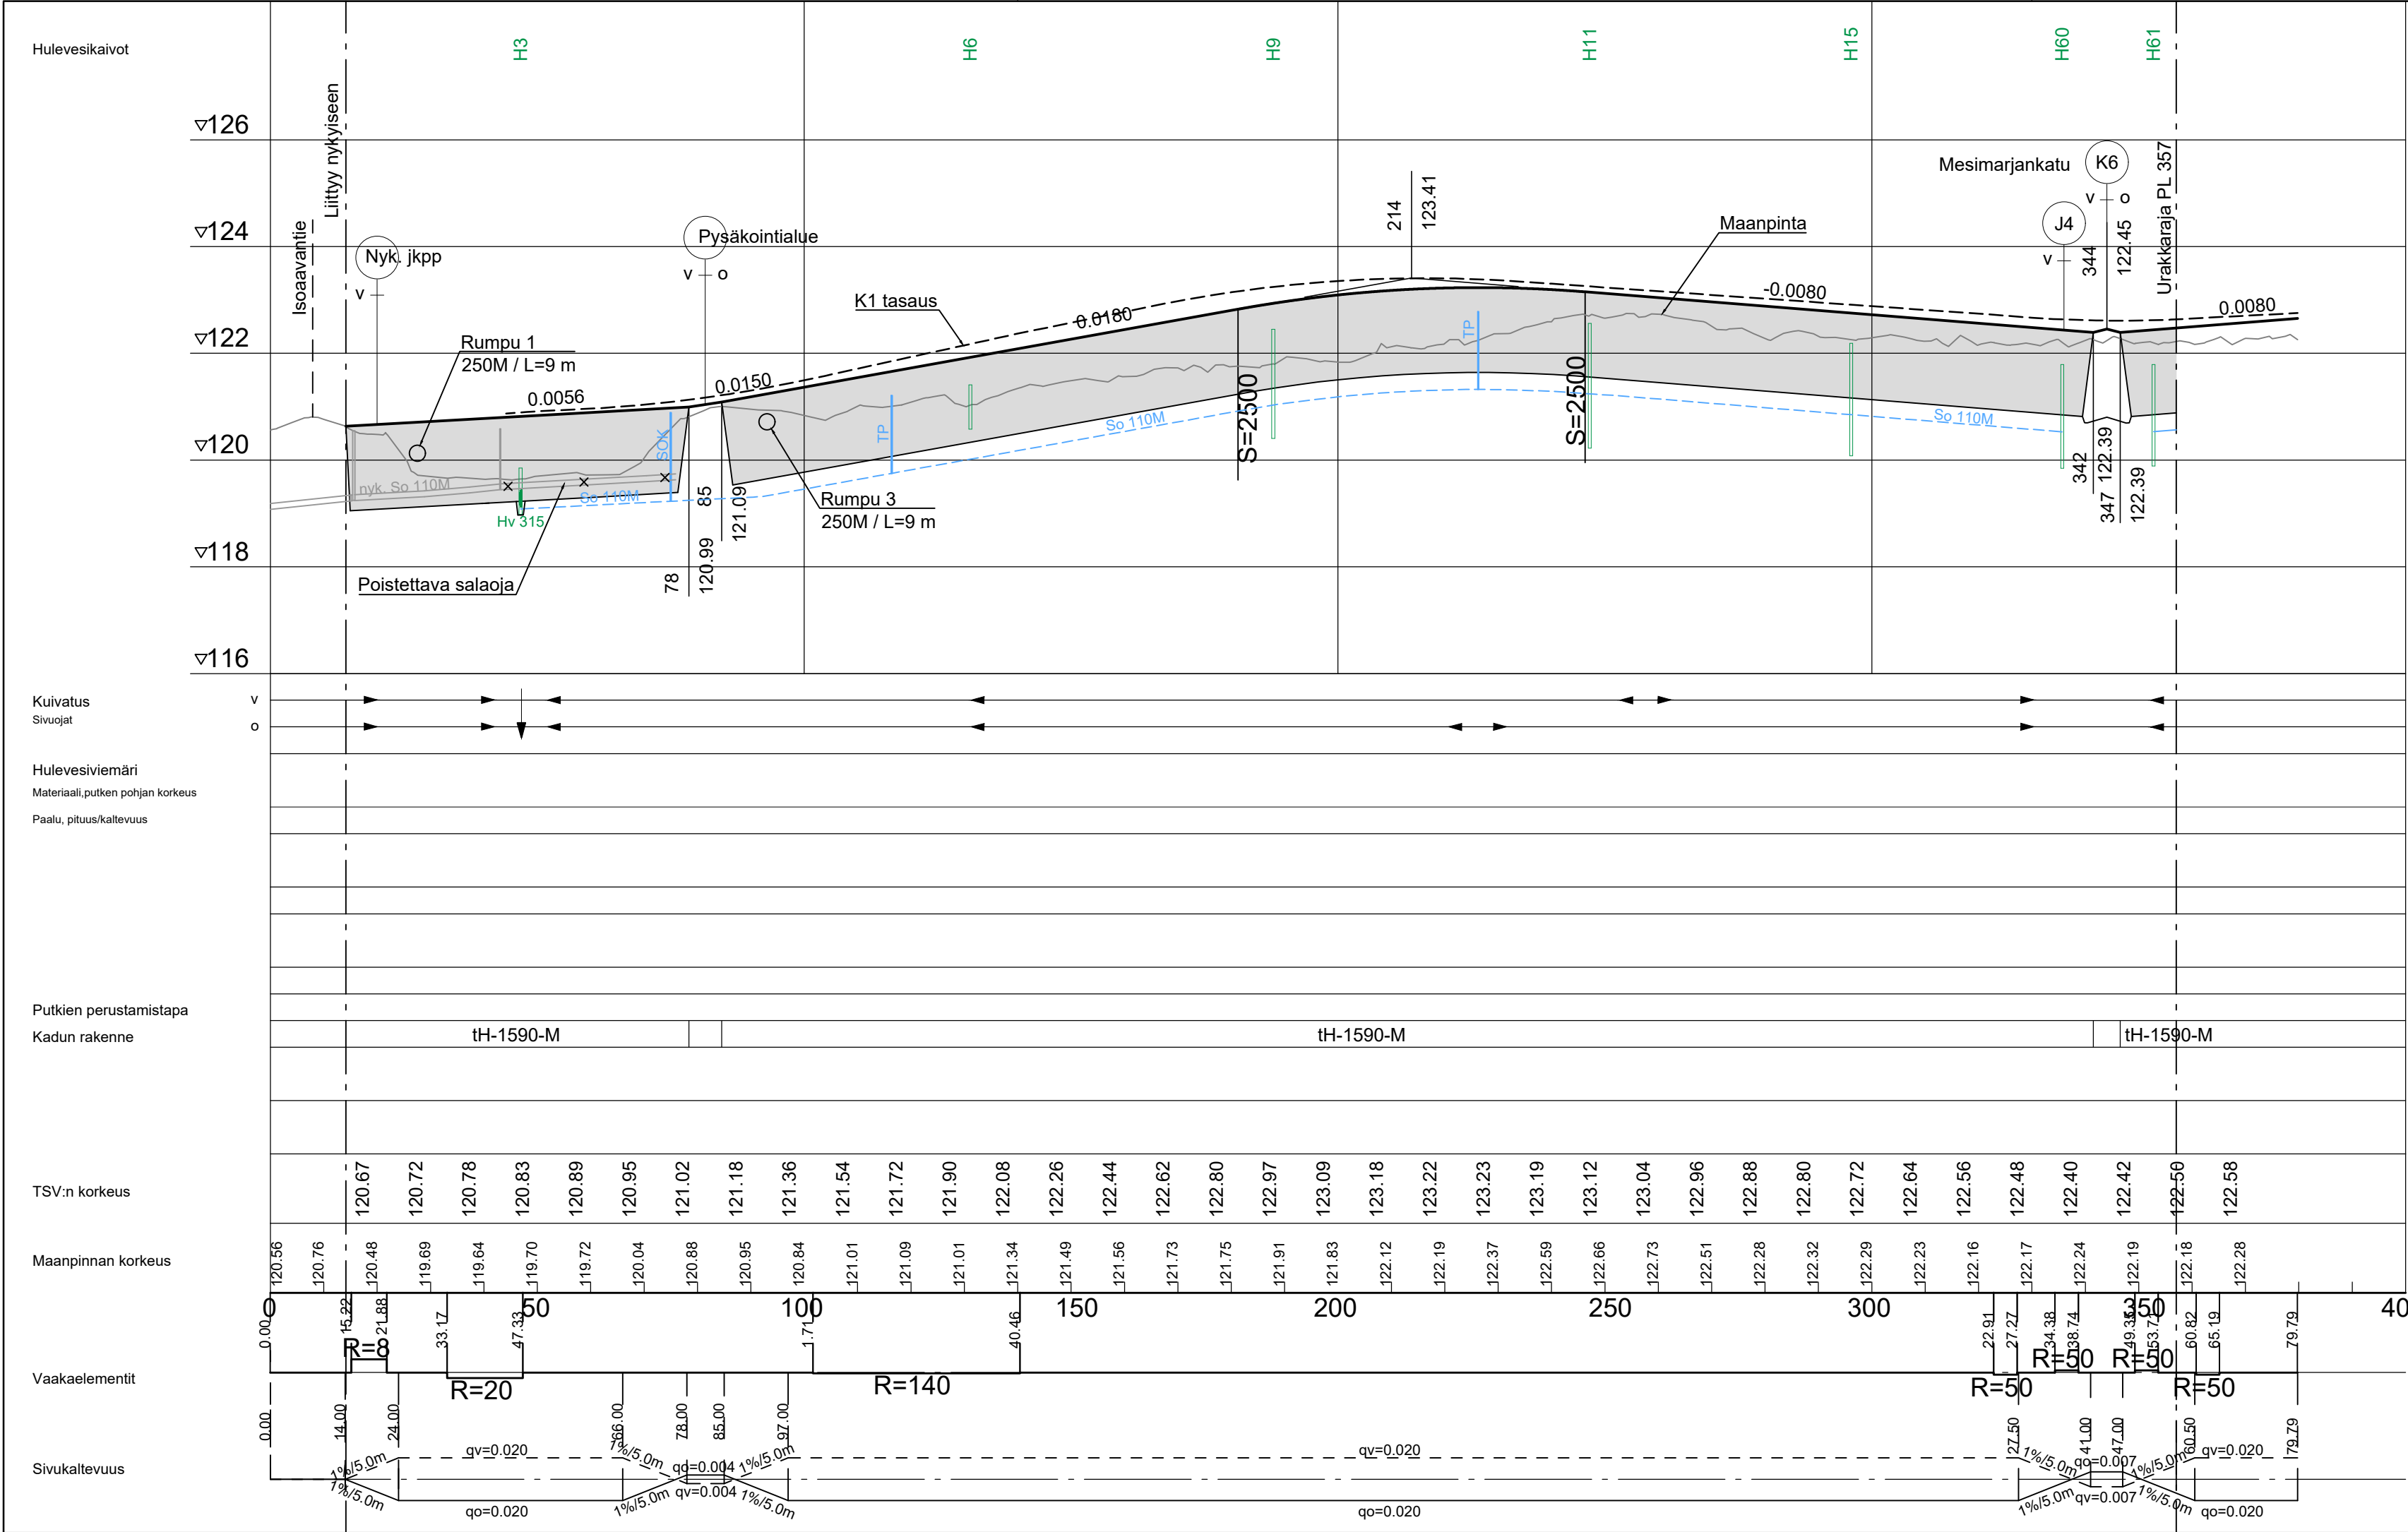

Merkki	Muutos	Pvm	Hyväksyjä	Päätös
Nähtävänä	Yhdyskuntasuunnittelun lautakunta	Pvm	\$	Kaupungininsinöörin päätös
Kaupunginosa/Kylä	8/KARINRAKKA	Piirustuksen sisältö	Mittakaava	
Kohde	J1 jkpp-väylä välillä Isoaavantie-Mesimarjankatu	PITUUSLEIKKAUS	1:1000/1:100	
Piirustustyyppi	KATUPIIRUSTUS			
Pvm	Suunn. Jokke Kelahaara	Pvm	Tark. Jari Kyrö	
30.9.2025	Tark. Eerik Jarkko	30.9.2025	Tark.	
Koordinaattijärjestelmä	Korkeusjärjestelmä	Korvaa	Piirustusnumero	
ETRS-Gk26	N2000	Korvattu	Säilytys	8374 C - 222