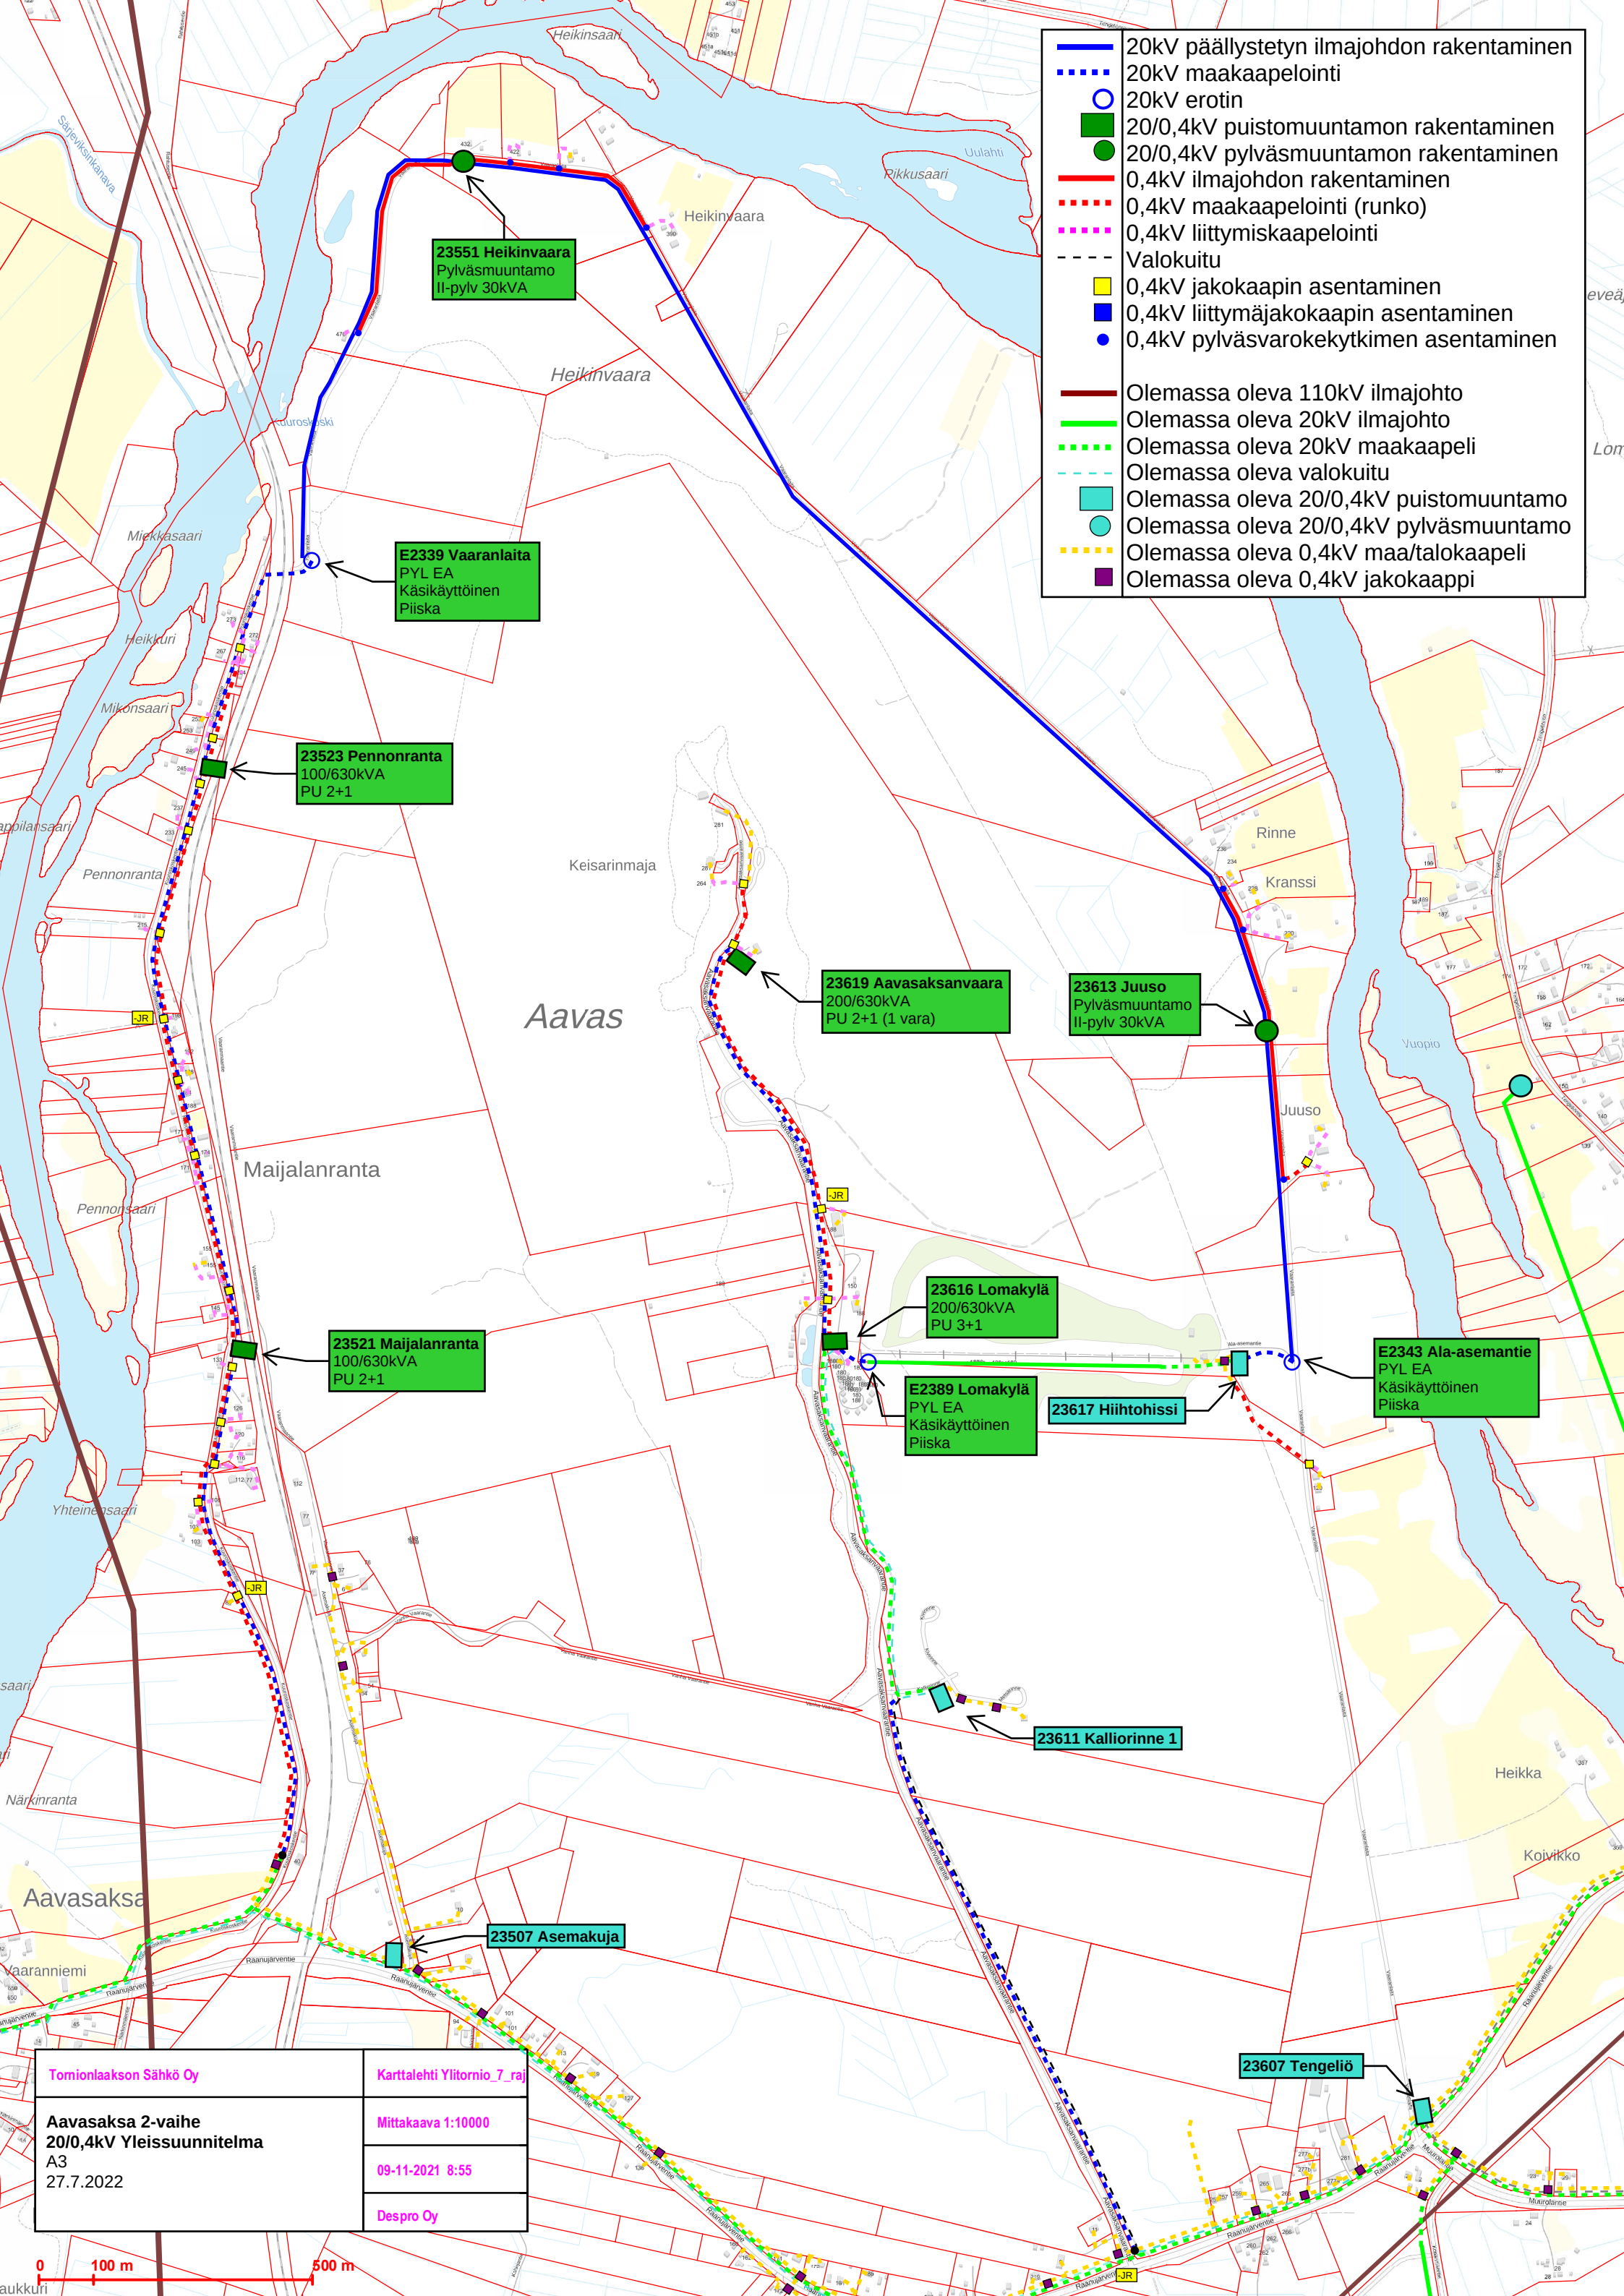

Tornionlaakson Sähkö Oy	Karttalehti Ylitornio_7_raj
Aavasaksa 2-vaihe **20/0,4kV Yleissuunnitelma** A3 27.7.2022	Mittakaava 1:10000
	09-11-2021 8:55
	Despro Oy