TONTTIJAKO		1:500	ROVANIEMI
ASEMAKAAVA 698 1989-4	VAHVISTETTU	12.07.1989	
EDELLINEN TONTTIJAKO			
LASK. TR	TONTTIJAON LAATI TOIMITUSINSINÖÖRI	18.03.2026	KAUP. OSA 16
PIIRT. TR			KORTTELI 3013
TARK. SÄ	Mikko Myllynen		TONTIT 1-8
TOIMITUSINSINÖÖRI HYVÄKSYNYT POHJAKARTAN JA TONTTIJAON			MUUTT. TONTIT
			TJ-KARTTA 16-3013-1

KOORDINAATTILUETTELO

N:O	X	Y
55	7382164.321	26490948.471
57	7382158.830	26490952.929
58	7382156.020	26490979.766
59	7382180.885	26490982.366
114	7382192.396	26490872.266
118	7382193.020	26490866.310
119	7382168.676	26490858.738
142	7382213.480	26490911.018
143	7382188.616	26490908.418
144	7382209.700	26490947.170
145	7382205.750	26490984.964
146	7382184.836	26490944.570
147	7382185.461	26490938.616
148	7382165.569	26490936.536
149	7382161.116	26490931.044
150	7382173.128	26490864.230
151	7382163.751	26490905.819
152	7382166.388	26490880.619
153	7382171.881	26490876.165
191	7382184.212	26490950.551
202	7382217.254	26490874.362
203	7382221.076	26490837.686
204	7382196.263	26490835.267
205	7382171.399	26490832.667
rp144	7382191.773	26490878.245

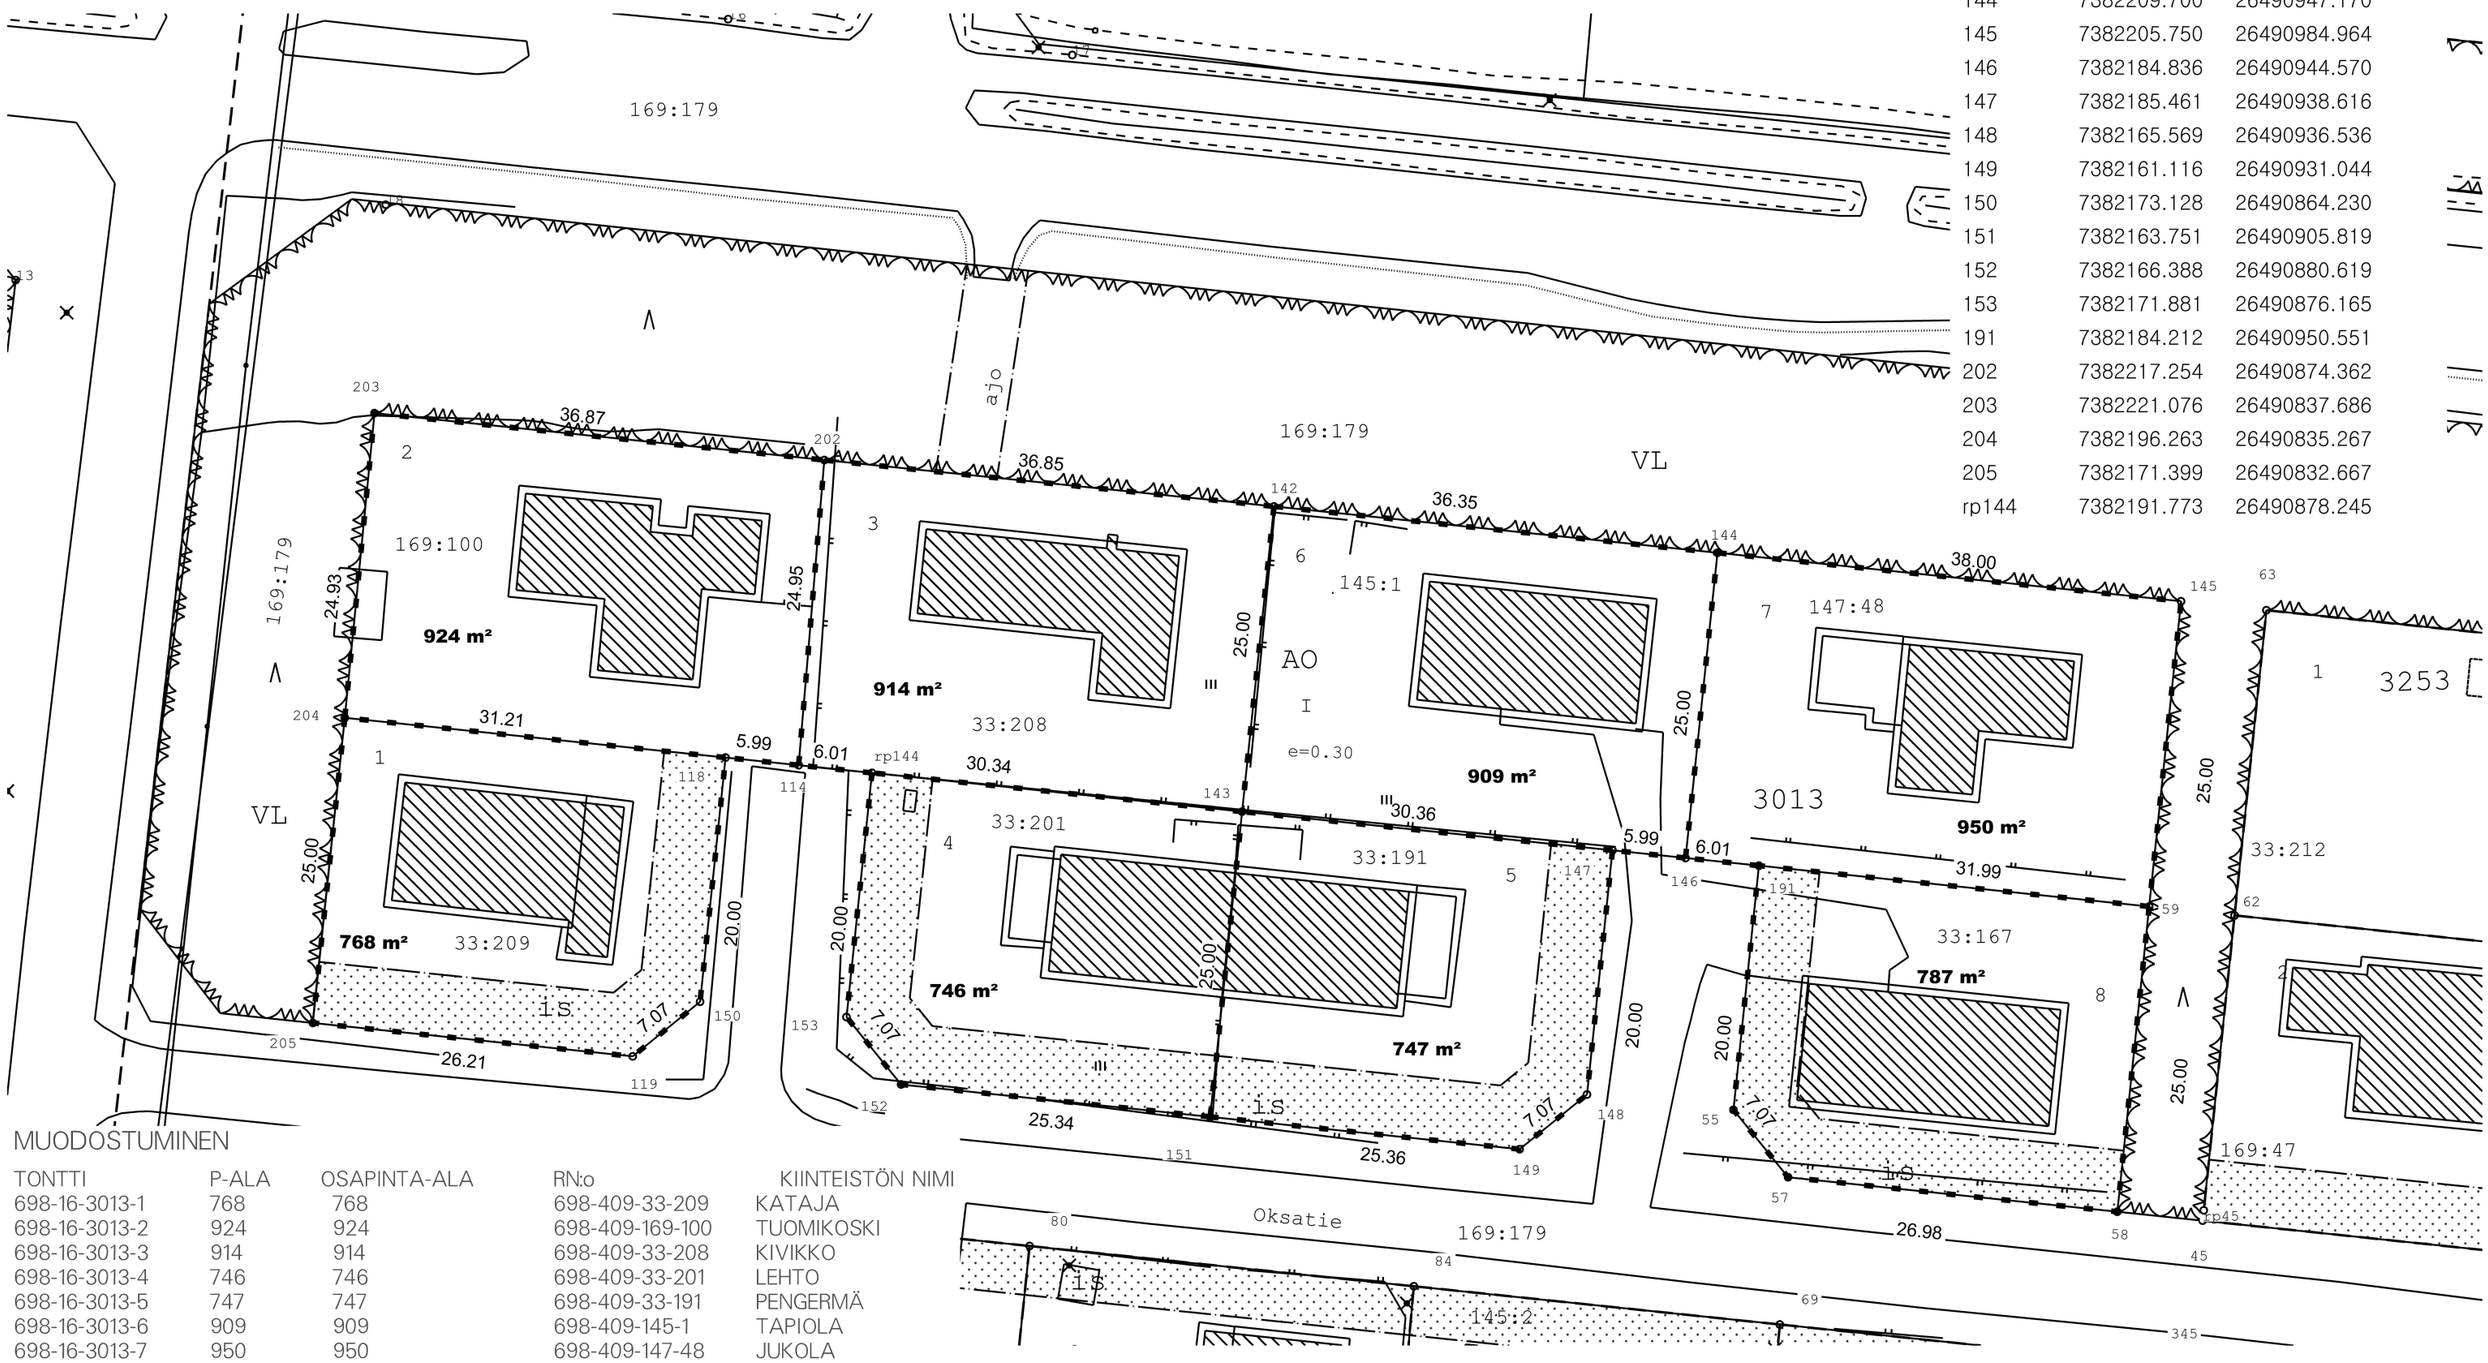

MUODOSTUMINEN

TONTTI	P-ALA	OSAPINTA-ALA	RN:o	KIINTEISTÖN NIMI
698-16-3013-1	768	768	698-409-33-209	KATAJA
698-16-3013-2	924	924	698-409-169-100	TUOMIKOSKI
698-16-3013-3	914	914	698-409-33-208	KIVIKKO
698-16-3013-4	746	746	698-409-33-201	LEHTO
698-16-3013-5	747	747	698-409-33-191	PENGERMÄ
698-16-3013-6	909	909	698-409-145-1	TAPIOLA
698-16-3013-7	950	950	698-409-147-48	JUKOLA
698-16-3013-8	787	787	698-409-33-167	EEROLA