


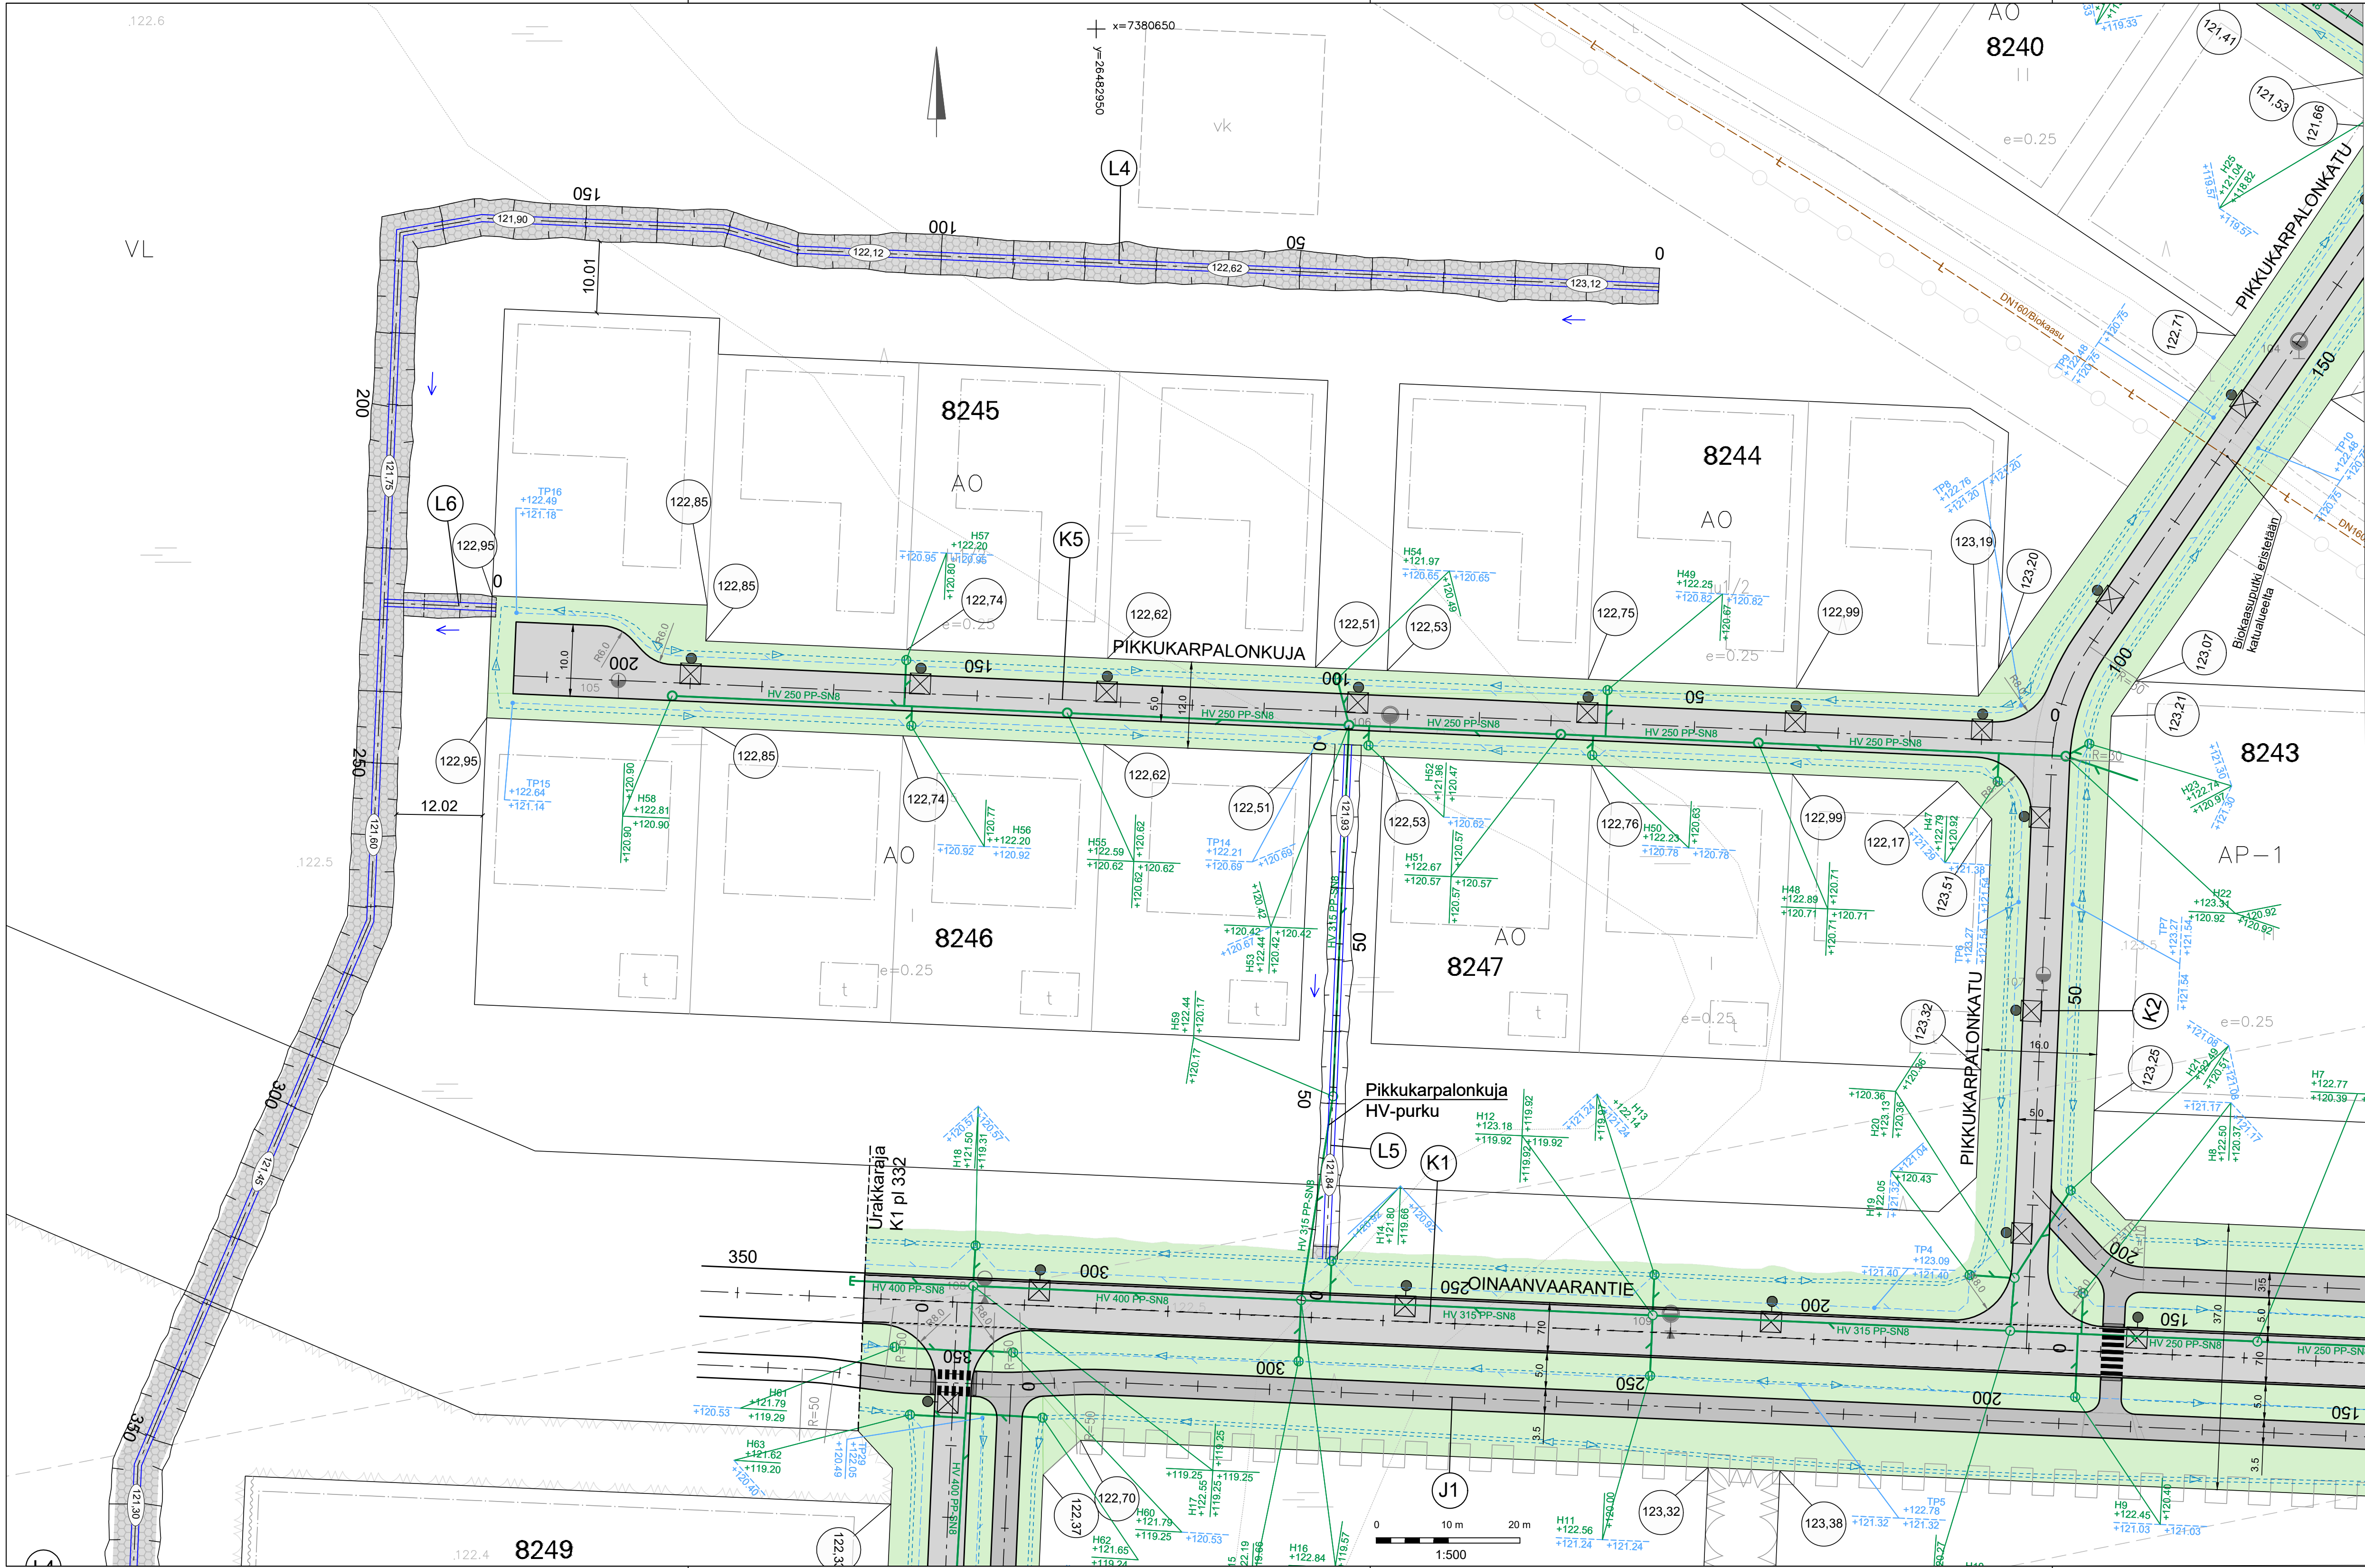

- MERKINTÖJEN SELITYKSET
- Ajorata, asfalttipäällyste
 - Nurmi R4
 - Sora- / kivierhous
 - Tonttikorko (Tontin rajan suuntaisen kadun tasausviivan korkeus)
 - Uusi hulevesiviemäri, tarkastuskaivo ja hulevesikaivo
 - Uusi salaoja, salaojakaivo ja tarkastusputki
 - Ojapainanne
 - Laskuoja, laskuojan korko
 - Laskuojan virtaussuunta
 - Uusi LED-valaisin

Merkki	Muutos		Pvm	Hyväksyjä	Päätös	
Nähtävänä	Yhdyskuntasuunnittelun lautakunta	Pvm	§	Kaupungininsinöörin päätös	Pvm	§
Kaupunginosa/Kylä Kohde	8/KARINRAKKA			Piirustuksen sisältö	Mittakaava	
K5 Pikkukarpalonkuja Laskuojat L4, L5, L6				ASEMAPIIRUSTUS	1:500	
				Piirustuslaji		
				KATUPIIRUSTUS		
DESTIA A COLAS COMPANY				R ROVANIEMI TEKNISET PALVELUT YHDYSKUNTATEKNIikka Mäntyaarantie 2, Rovaniemi		
Pvm	Suunn.	Jokke Kelahaara	Pvm	Tark.	Jari Kyrö	
30.9.2025	Tark.	Eerik Järkko	30.9.2025	Tark.		
Koordinaattijärjestelmä		Korkeusjärjestelmä	Korvaa		Piirustusnumero	
ETRS-GK26		N2000	Korvattu		Säilytys	8378 A - 222