


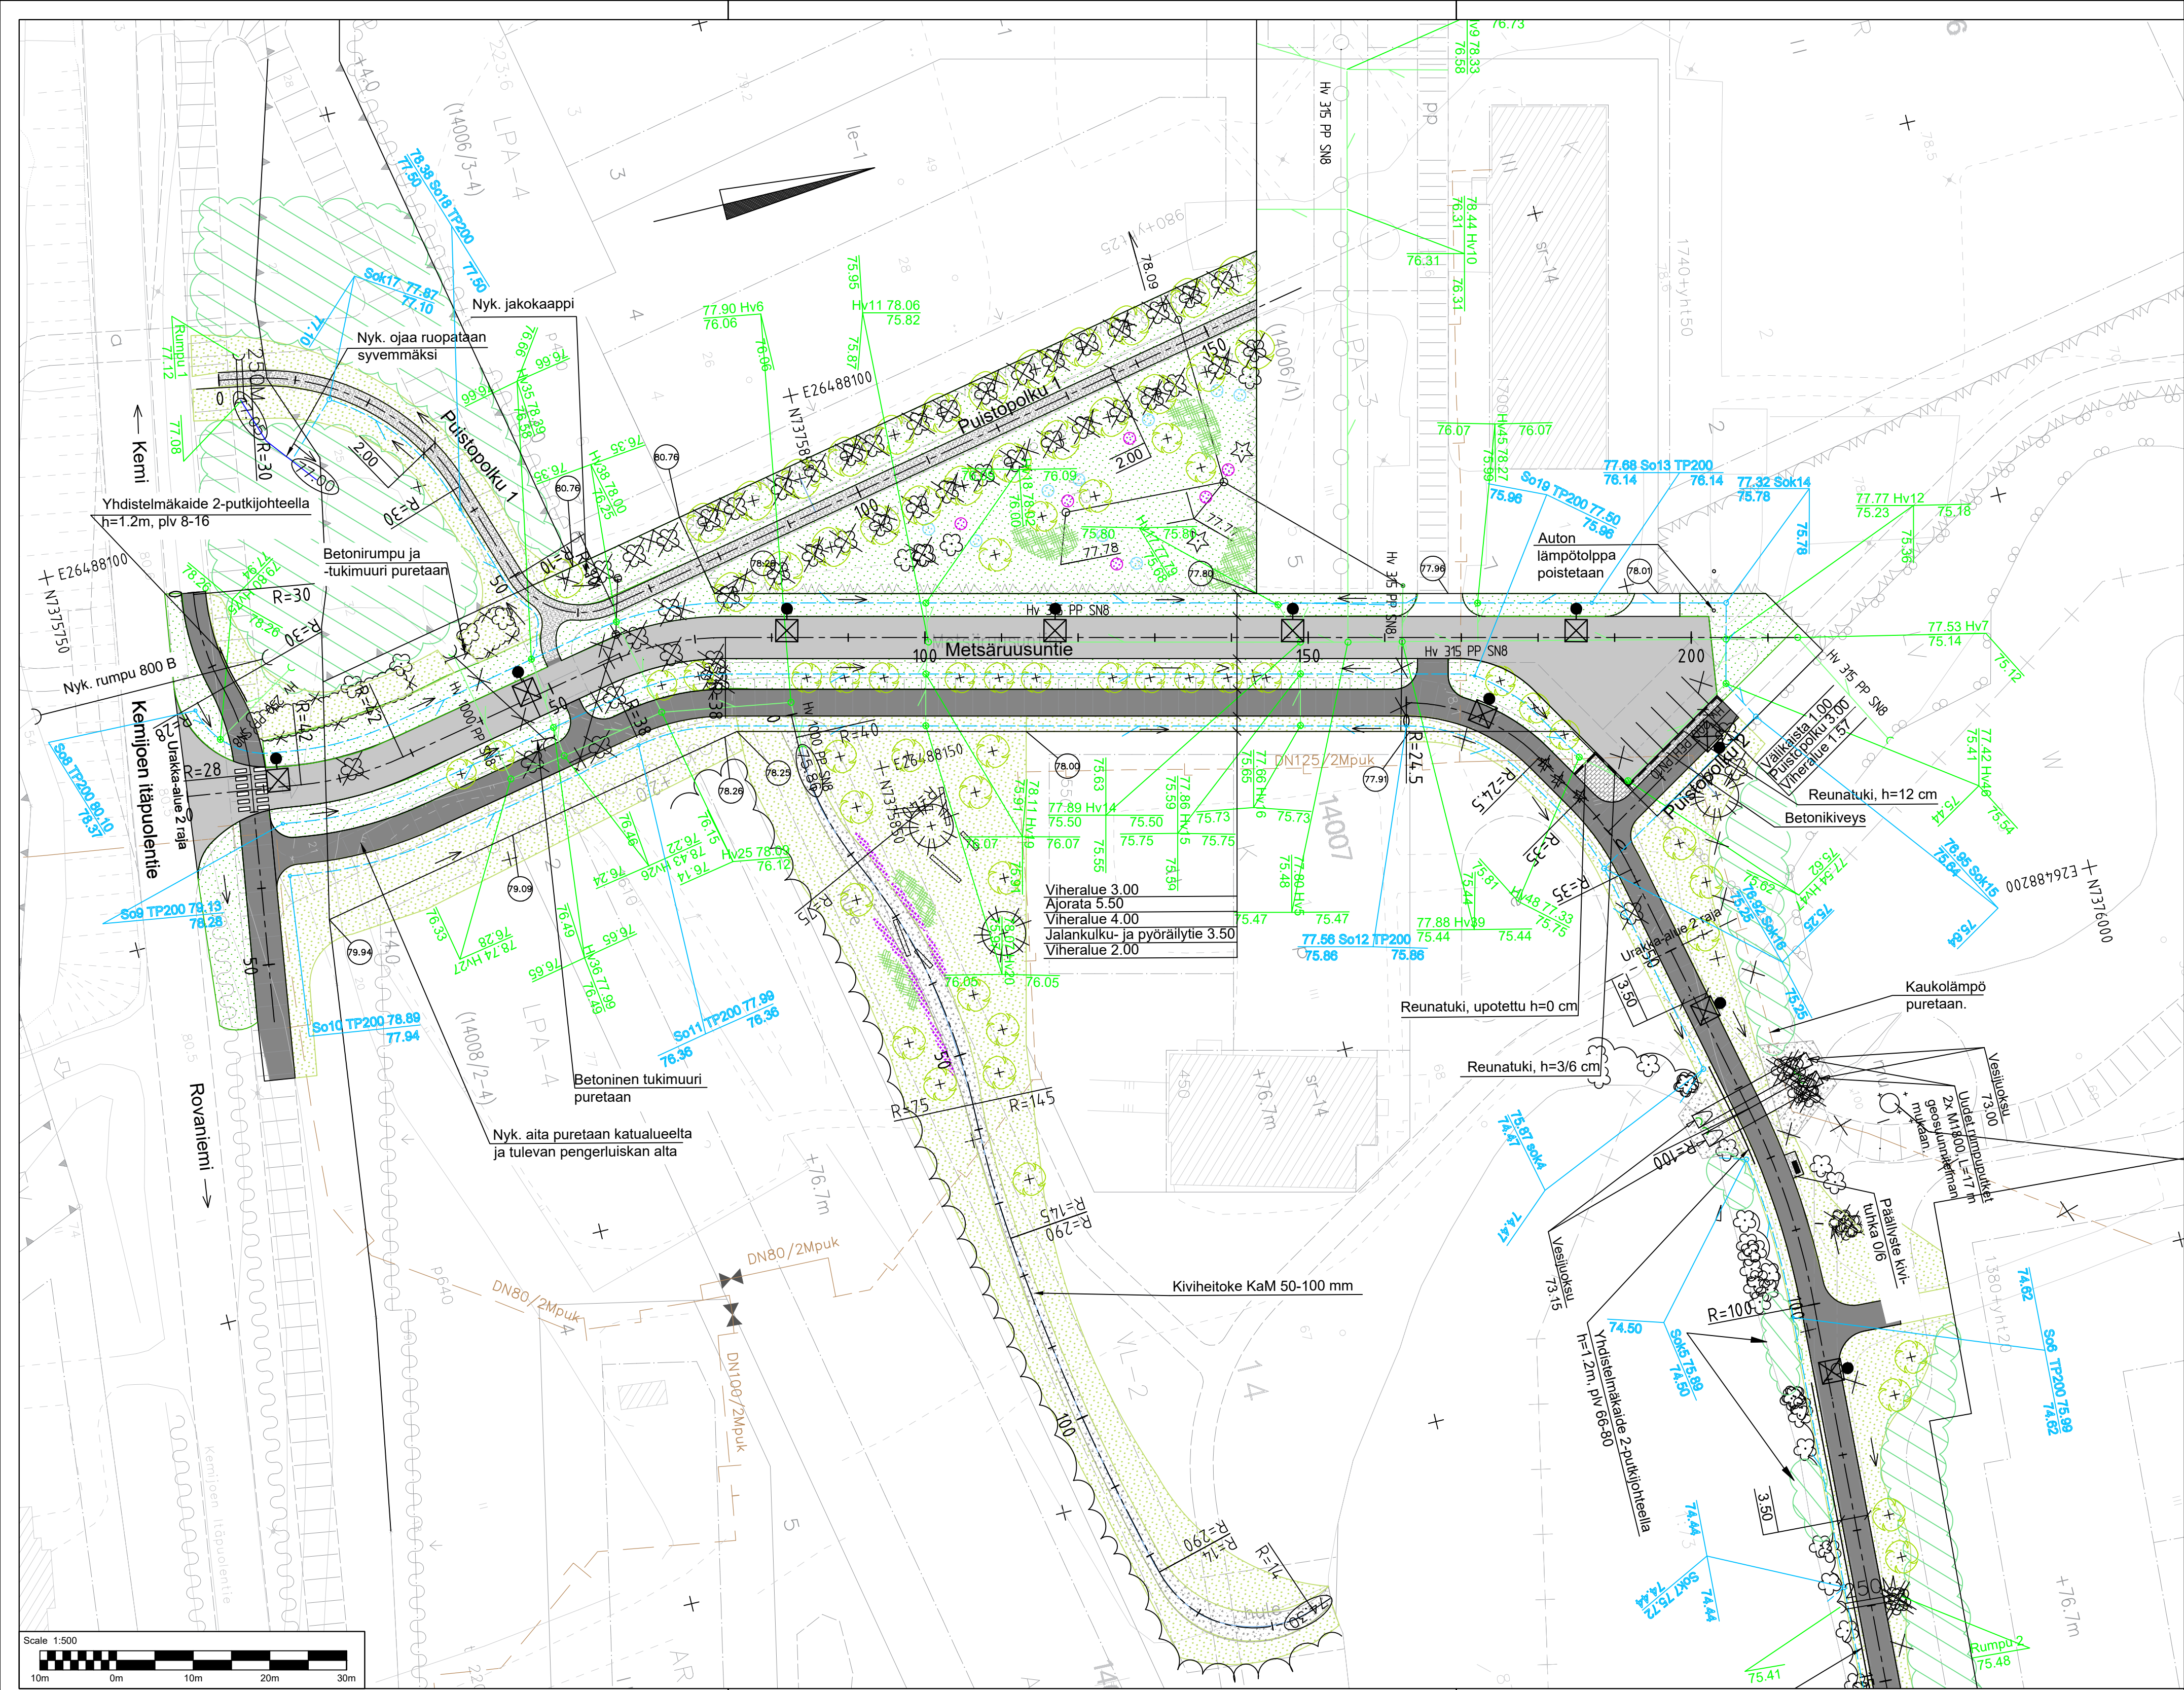

MERKINNÄT

- Suunnittelualue
- SÄILYTETTÄVÄT JA POISTETTAVAT
 - Säilytettävä kasvillisuus
 - Maisemanhoito: Pajut sekä puun taimet alle rym 8 cm poistetaan
 - Säilytettävä lehtipuu
 - Säilytettävä havupuu
 - Poistettava havupuu
 - Poistettava lehtipuu
- KORKEUDET JA KUIVATUS
 - Väylän tasausviivan korkeus tontin kulmapisteeseen kohdalla
 - Oja
 - Salaoja Ø110 PE
 - Salaojan tarkastusputki 200/160 PP
 - Salaojakaivo 315/200 PE
 - Uusi hulevesikaivo: ritilä- / umpikansi
 - Hulevesiviemäri, putkikoko vesihuolto suunnitelman mukaisesti
 - Nyk. hulevesikaivo: ritilä- / umpikansi, hulevesiviemäri
 - Uusi rumpu, kokotieto
- PINNOITTEET
 - Asfaltti, ajorata AB 16
 - Asfaltti, JKPP AB 11
 - Betonikiveys, harmaa iso sauvaevi, 278x138x80 mm, tiililadonta
 - Kivituhka 0/6
 - Murske KaM 50-100 mm
 - Graniittinen, harmaa reunatuki
- ISTUTETTAVA KASVILLISUUS
 - Nurmi R3, kasvualusta 150 mm
 - Niitty A3, kasvualusta 50 mm
 - Alueelle levitetään Suomen Niittysiemen Oy Maisemaniitty -siemenseos. Kytvömäärä 100g/100m2. Lisäksi kylvetään suojaheinäksi Suomen Niittysiemen Oy Niittyheinaseos 200g/m2
- ISTUTETTAVAT PENSAAT:
 - Istutettava lehtipensas
 - Sy ja Unikainsyreini Syringa josikaea
 - Sy pr isabellansyreini Syringa prestoniana 'Elinor'
 - Istutus lomittain 70x70 cm, 2kpl/m2
 - Lo ca Sinikuuasama Lonicera caerulea
 - Istutus lomittain 70x70 cm, 2 kpl/m2
- ISTUTETTAVAT PERENNAT:
 - Ly sa Pohjanrantakukka Lythrum salicaria
 - Istutus lomittain 8kpl/m2
 - Ca pa Runkukka Galium palustis
 - Istutus lomittain 8kpl/m2
 - Ve lo Rantatädäke Veronika longifolia
 - Istutus lomittain 8kpl/m2
- ISTUTETTAVAT PUUT:
 - Be pe Rauduskoivu Betula pendula rym 10-12 cm
 - Be pu C Pylväsokivu Betula pubescens 'Columnaris' rym 8-10 cm
 - So au F Pylväspihlaja Sorbus aucuparia 'Fastigiata' rym 8-10 cm
 - So au Kotipihlaja Sorbus aucuparia 150-200 cm
 - Pr ma Tuohituomi Prunus maackii 150-200 cm
 - Pi ma Mustakuusi Picea mariana 150-200 cm
- KUKKIVA NURMI:
 - Nurmialueelle istutetaan kukkasipuleita 25-50 kpl ryhmiin, 120 kpl/laikku.
 - Co so pystykirjurunkaus Corydalis solida 15x15 cm, 250 kpl
 - Ga ni puistolukimiello Galanthus nivalis 15x15 cm, 250 kpl
 - Sc si idänsinilijä Scilla sibirica, 15x15 cm, 500 kpl
 - Co so 25% Ga ni 25% Sc si 50%
 - Nurmialueelle kylvetään matalia kasveja. Kytvömäärä 600 siementä/m2 N. 1000 siementä/laikku
 - Lajeina kangasajuruoho, niittyhumala ja ahomatar
- VARUSTEET JA KALUSTEET
 - Pylväsvalaisin 6m ja 8m
 - Nyk. valaisin
 - Nyk. poistettavat valaisimet
 - Nyk. Kaukolämpölinja
 - Lahopuu, sijainti ja määrä viitteellinen
 - Puistopolku 1 poistettujen suurimpien koivujen rungot sijoitetaan puistoon. Puiden yläpinta maksimissaan 500 mm maanpinnasta. Tarvittaessa upotetaan. Rungot ja aseointi katselmoidaan tilaajan kanssa työn aikana.
 - RO Roska-astia Lehtovuori City 60l väri RAL 7024. Kiinnitys valaisinpylväaseen
 - Pe E Penkki Lappset Ströget selkä- ja käsinoilla (E= esteeton malli), puuosat kirsikka/liikii RAL 040404 metalliosat musta RAL 9005, syväperustus

Merkki	Muutos			Pvm	Hyväksyjä	Päätös
Nähtävänä	Tekninen lautakunta	Pvm	§	Kaupungininsinöörin päätös		Pvm §
Kaupunginosa/Kylä XIV Kohde				Piirustuksen sisältö ASEMAPIIRUSTUS		Mittakaava 1:500
METSÄRUUSUNTIE JA JKPP-TIE SEKÄ PUISTOPOLUT 1 JA 2				Piirustuslaji KATUPIIRUSTUS		
 WSP FINLAND OY YRTTIPELLONTIE 10 90230 OULU +358 207 864 11				 ROVANIEMI ROVANIEMI TEKNISET PALVELUT YHDYSKUNTA-TEKNIikka Mäntymäentie 2, Rovaniemi		
Pvm	Suunn.	Marko Jyhanlehto		Pvm	Tark.	Kari Hyvönen
31.03.2025	Tark.	Helena Ollila		31.03.2025	Tark.	
Koordinaattijärjestelmä		Korkeusjärjestelmä		Korvaa	Piirustusnumero	
ETRS-GK26		N2000		Korvattu	Säilytys	8370A-222