


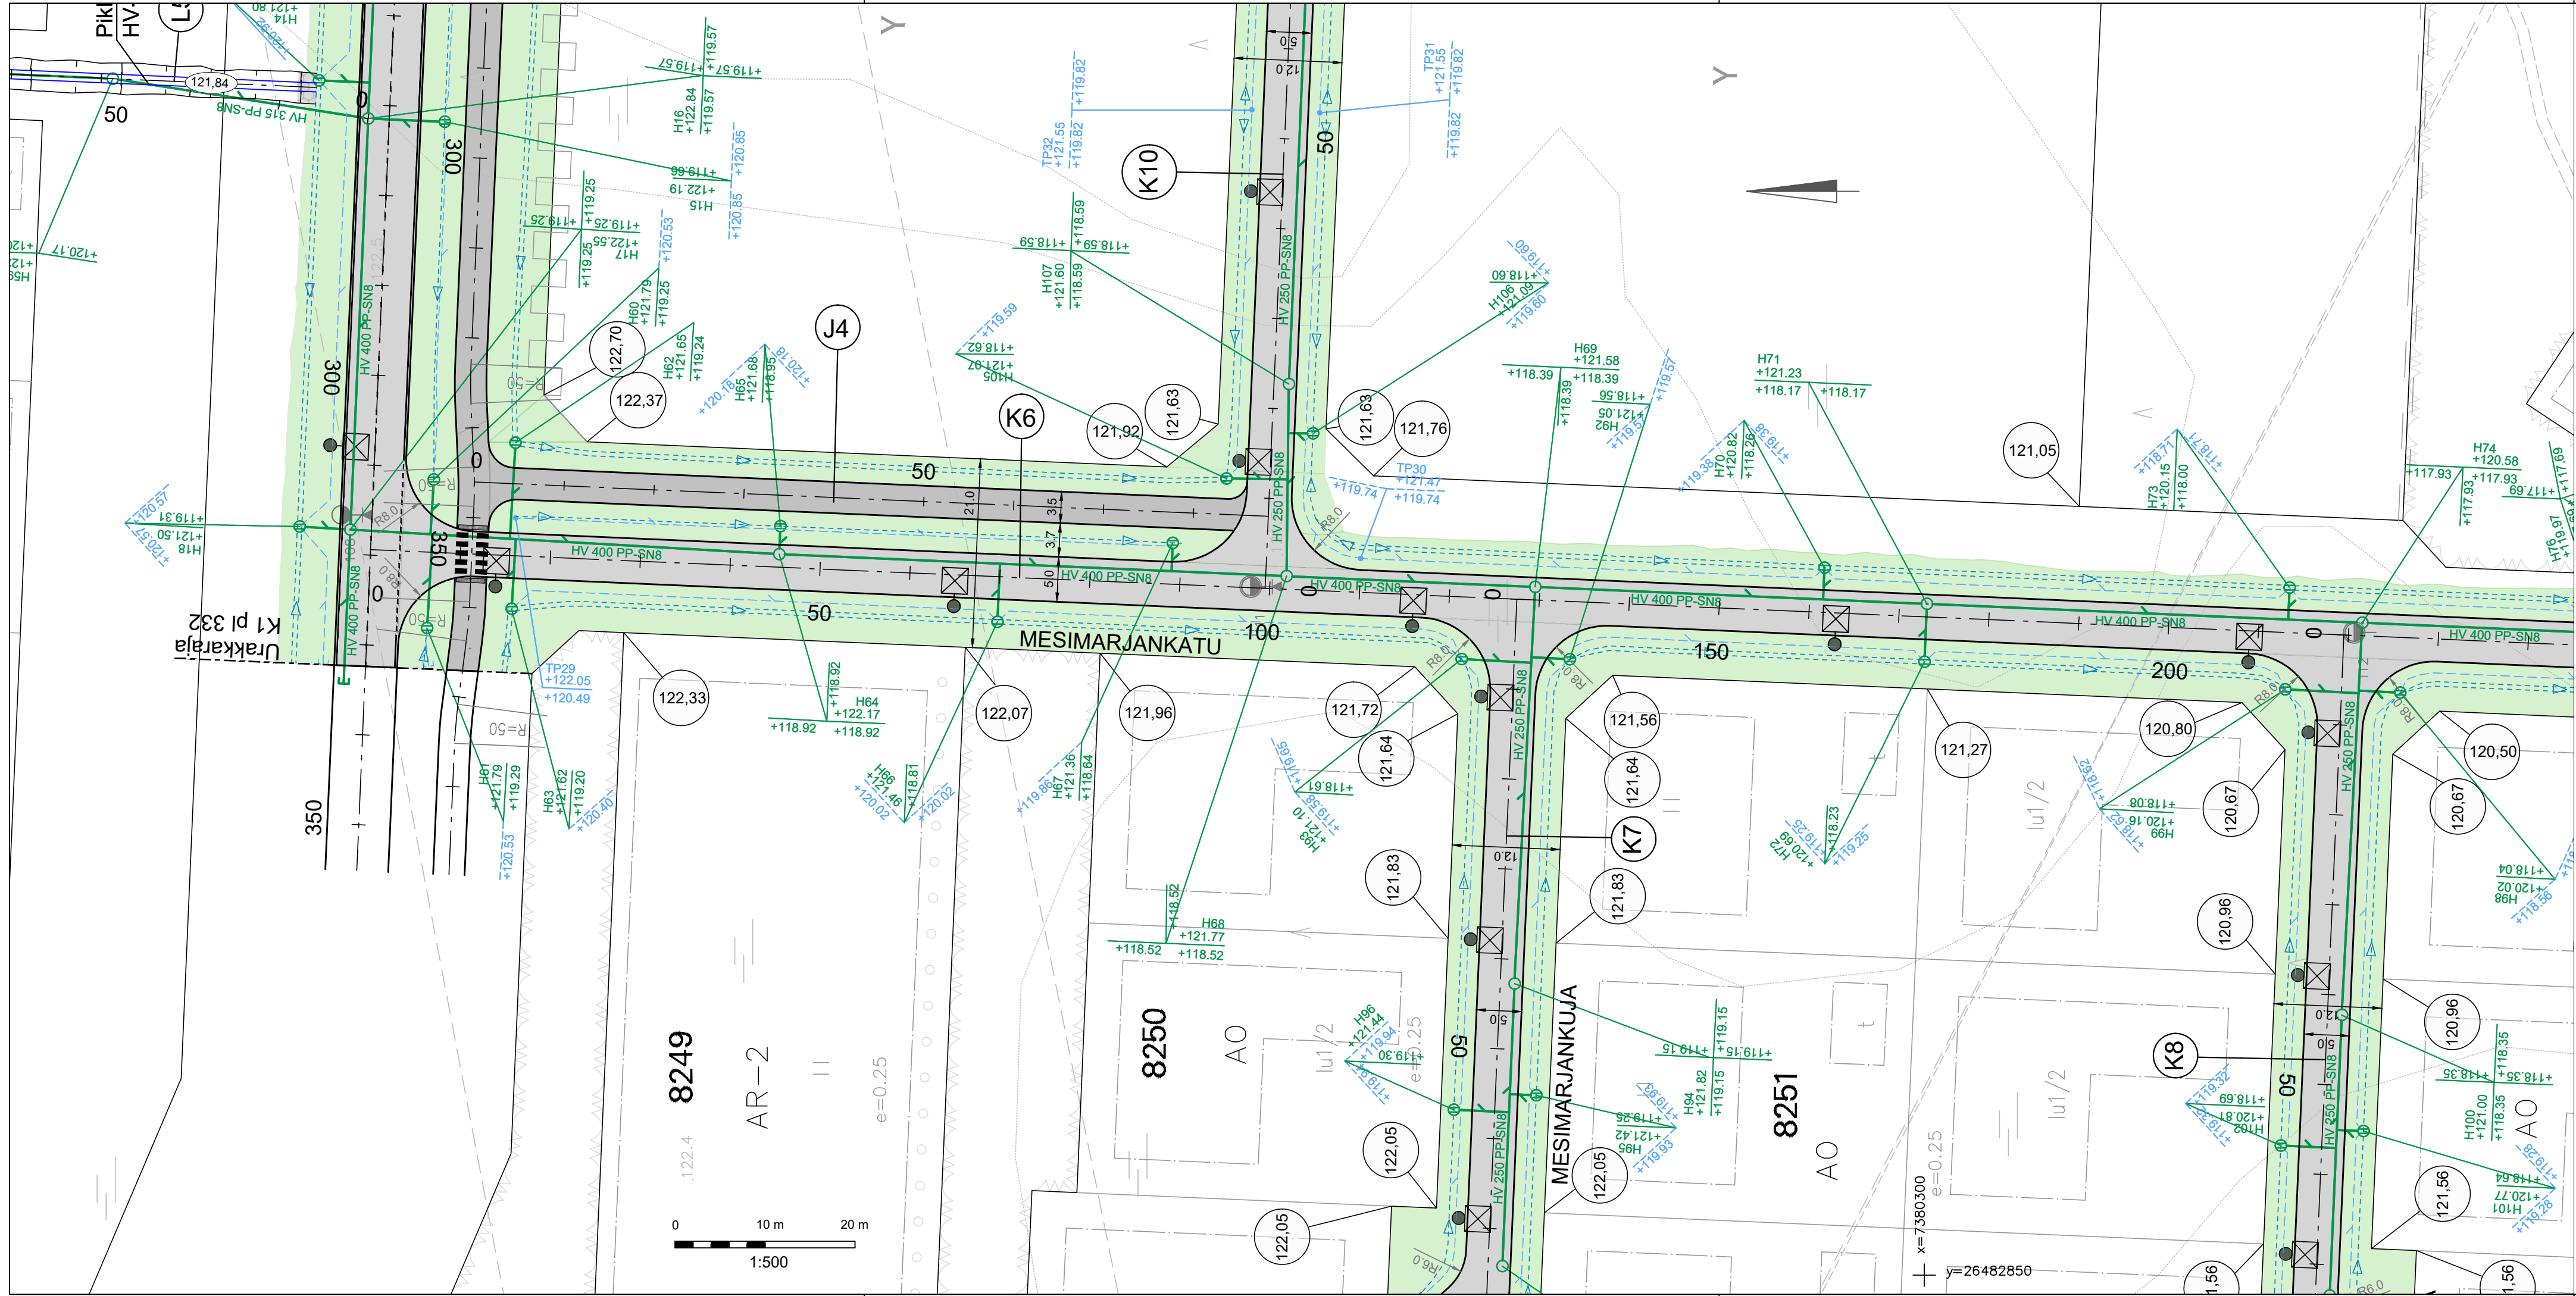

MERKINTÖJEN SELITYKSET

Ajorata, asfalttipäällyste

Jkpp-väylä, asfalttipäällyste

Nurmi R4

128,78

Tonttikorko (Tontin rajan suuntaisen kadun tasausviivan korkeus)

Uusi hulevesiviemäri, tarkastuskaivo ja hulevesikaivo

Uusi salaoja, salaojakaivo ja tarkastusputki

Ojapainanne

50

122,62

Laskuoja, laskuojan korko

Laskuojan virtaussuunta

Uusi LED-valaisin

Merkki	Muutos		Pvm	Hyväksyjä	Päätös	
Nähtävänä	Yhdyskuntasuunnittelun lautakunta	Pvm	§	Kaupungininsinöörin päätös	Pvm	§
Kaupunginosa/Kylä Kohde			8/KARINRAKKA		Mittakaava	
K6 Mesimarjankatu välillä K1 Oinaanvaarantie - K8 Mesivadelmankuja J4 jkpp-väylä välillä K1 Oinaanvaarantie - K10			Pii		1:500	
ASEMAPIIRUSTUS			Pii		KATUPIIRUSTUS	
DESTIA			ROVANIEMI		ROVANIEMI	
A COLAS COMPANY			TEKNISET PALVELUT YHDYSKUNTATEKNIikka Mäntyaarantie 2, Rovaniemi			
Pvm	Suunn.	Jokke Kelahaara	Pvm	Tark.	Jari Kyrö	
30.9.2025	Tark.	Eerik Jarkko	30.9.2025	Tark.		
Koordinaattijärjestelmä		Korkeusjärjestelmä		Pii		Pii
ETRS-Gk26		N2000		Korvattu		Säilytys
						Pii
						8379 A - 222