


1:34

Yleiskaavamerkinnt ja määräykset

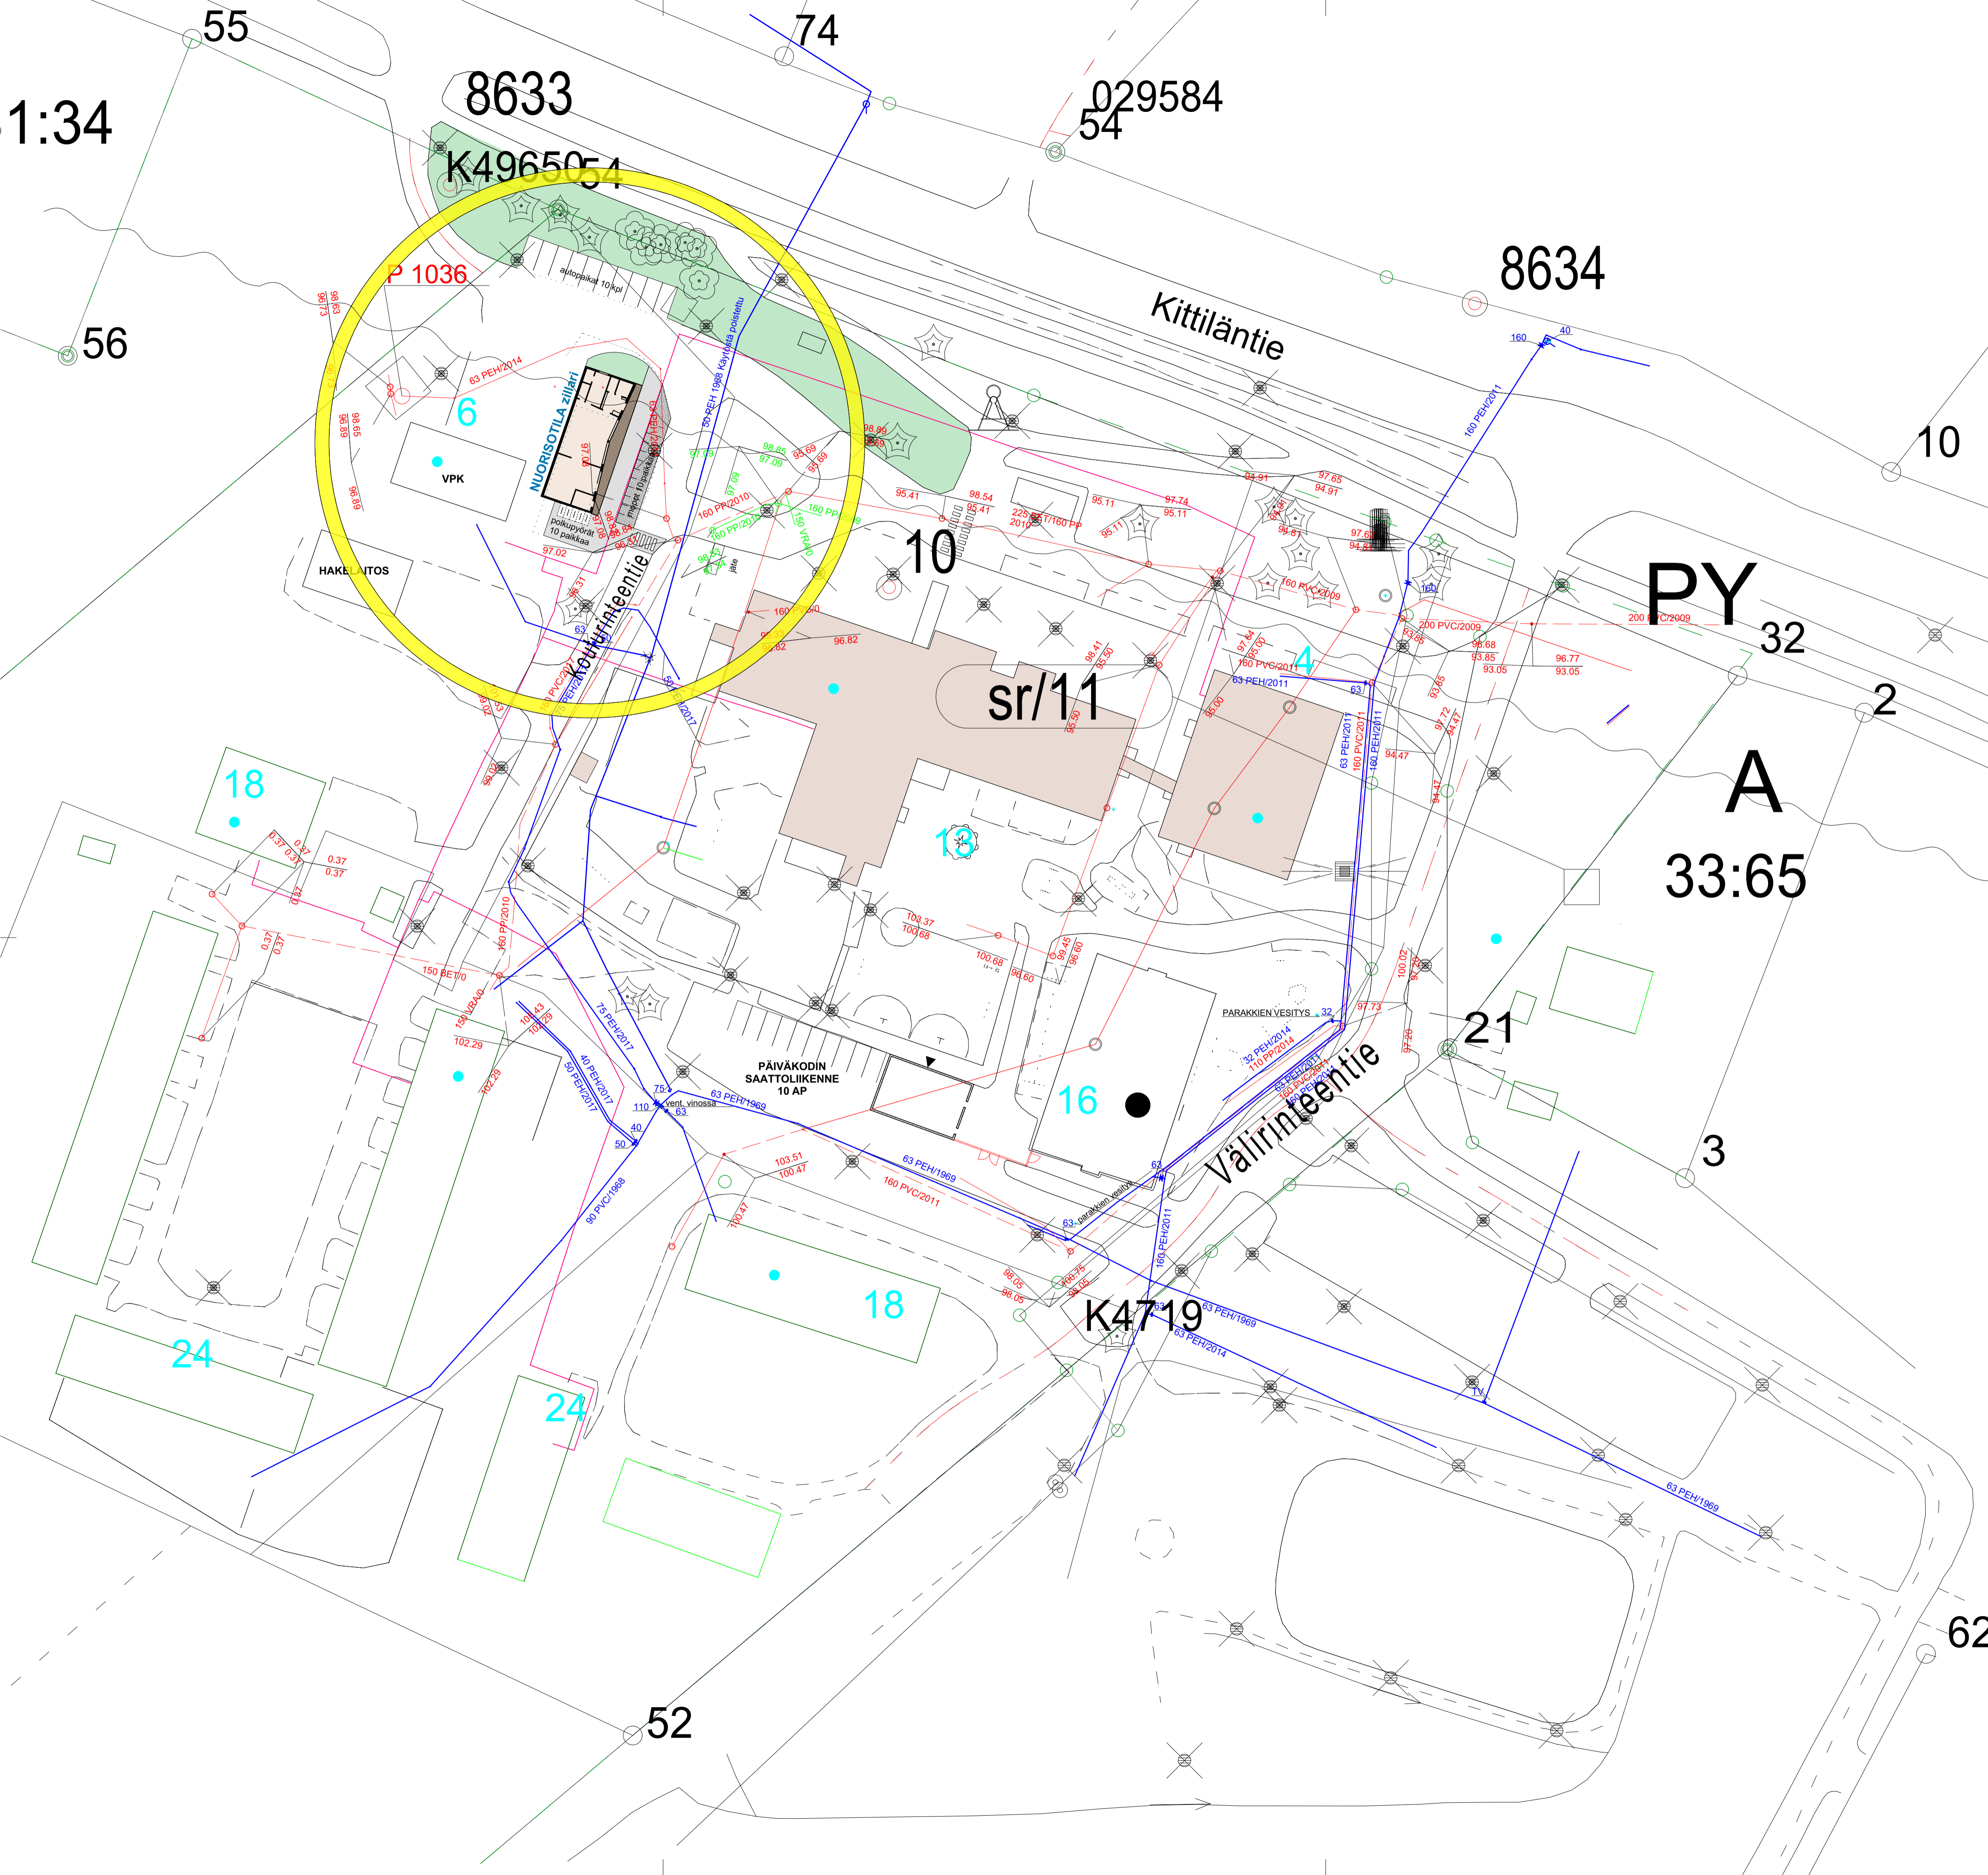

Kaupunginosa/Kylä Sinettä	Korttel/Tila -	Tontti/Rrno 31:35	Viranomaisen merkintöjä
Rakennuksen numero/Rakennustunnus -	Koordinaattijärjestelmä ####		
Rakennustoimenne Uudisrakennus	Pinustustaj Luonnon		
Rakennuskohde Sinetan nuorisotila Zillari Koulurinteentie 97220 Sinettä	Pinustuksen sisältö Asemapiirustus VE 1	Mittakaava 1:500	
<i>Eija Rantala</i>	Työnumero 2563	Pinustuksen tunnus 2563-02-01	Muutos
Vastuullinen suunnittelija Eija Rantala, arkkitehti SAFKA	Tulospäivämäärä 10.03.2026	Tiedosto 2563 Zillari.pln	