


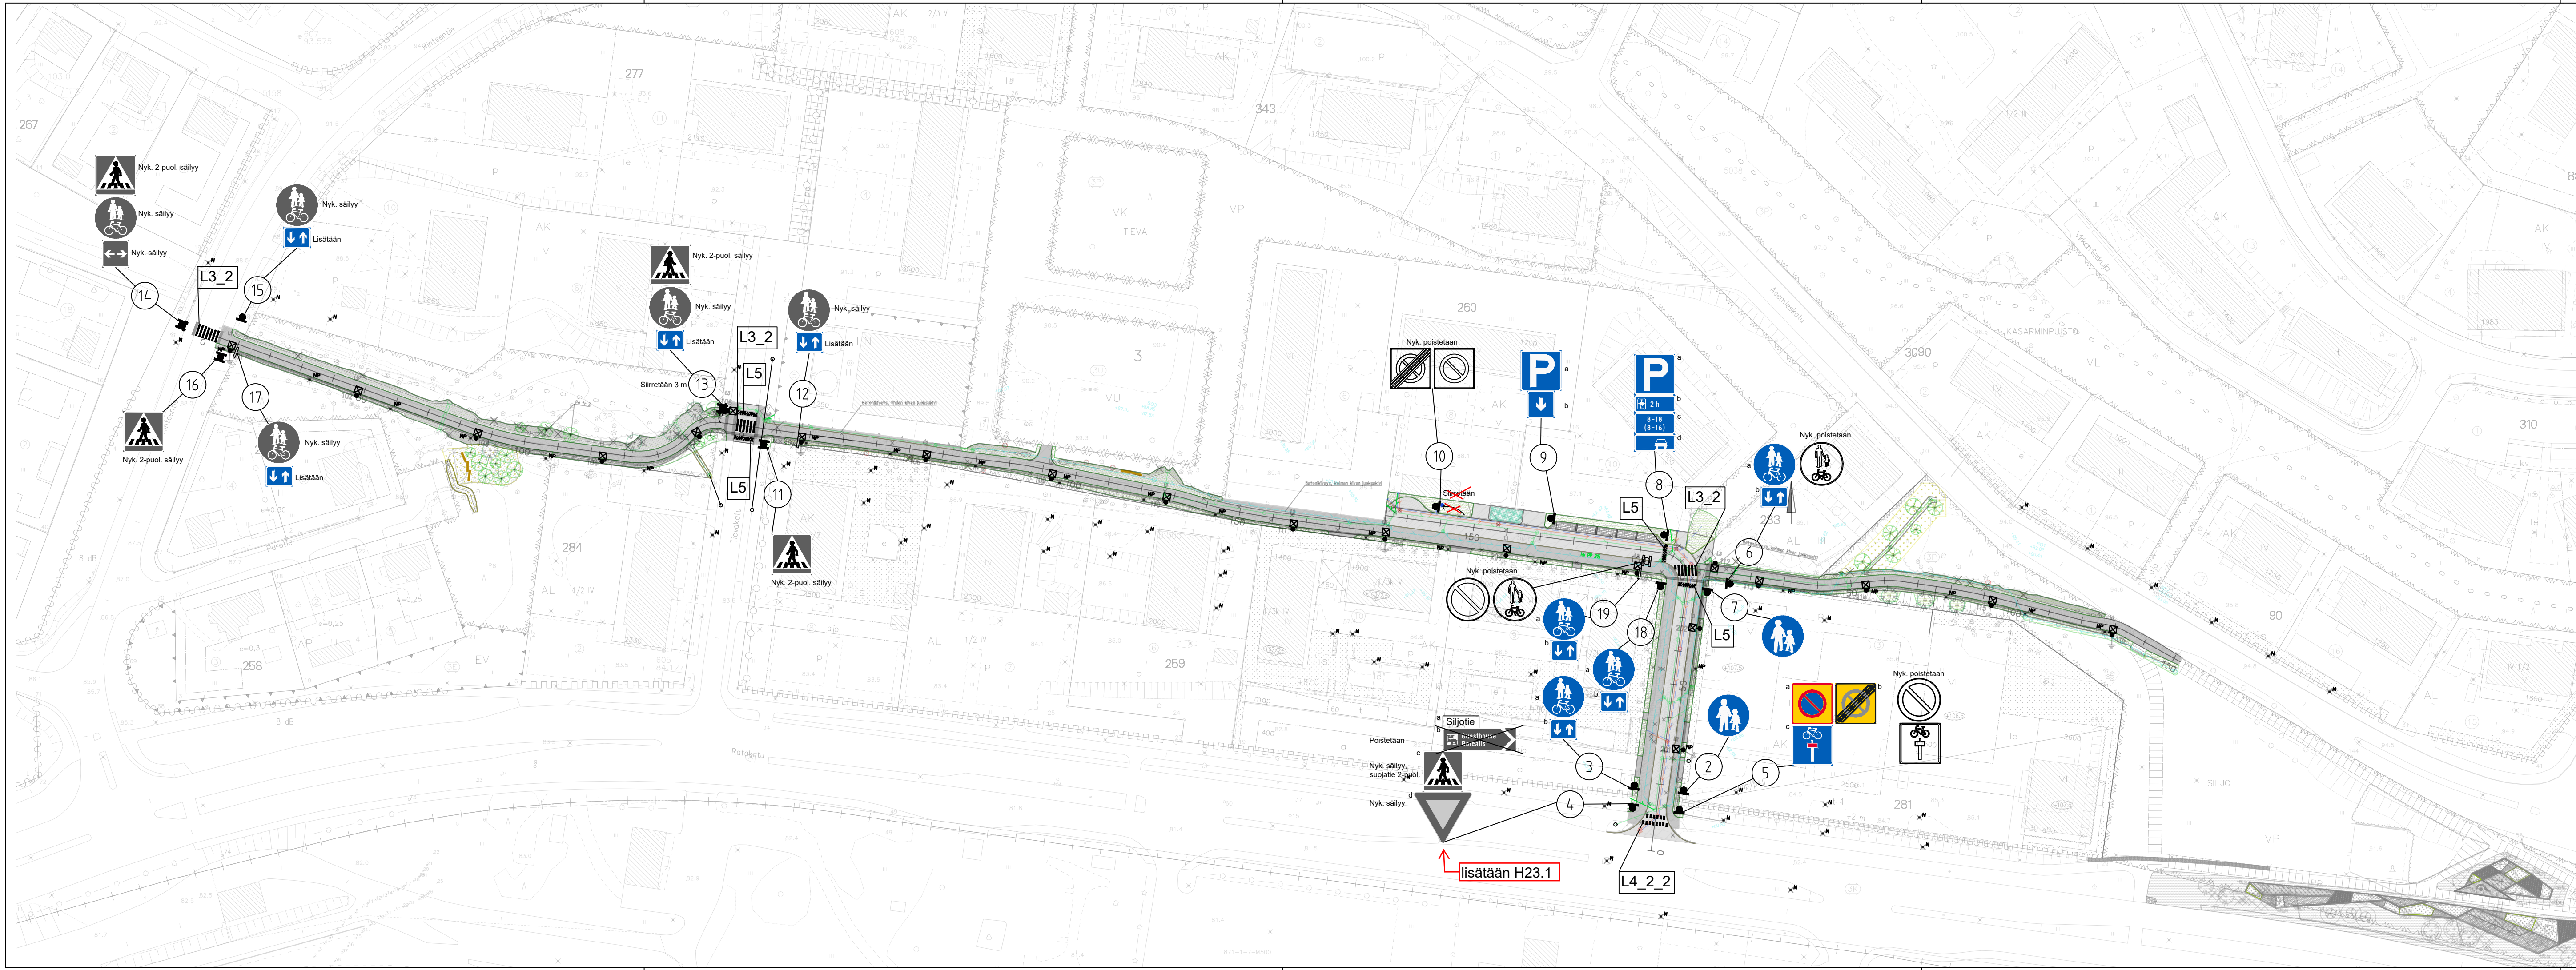

Merkki	Muutos		Pvm	Hyväksyjä	Paätös
Nähtävänä	Tekninen lautakunta	Pvm	§	Kaupungininsinöörin päätös	Pvm §
Kaupunginosa/Kylä			Piiirustuksen sisältö		
Kohde			Liikenteenohjaussuunnitelma		
Sijotie			Mittakaava		
Jkpp välillä Rinteentie-Asemieskatu			1:1000		
Piirustustyyli			Piirustusnumero		
			8402-224		
Pvm			Suunn.		
31.10.2025			Heli Pitkänen		
Tark.			Pauliina Byckling		
Koordinaattijärjestelmä			Korkeusjärjestelmä		
ETRS-GK26			N2000		
Korvaa			Korvattu		
			Säilytys		